


KOODI	MATERIAALI:	VÄRIT	VÄRINUMERO
1.	TIILI, 1/3 TIILEN LIMITYS	punainen	Wienerberger punainen
2.	PUU, MAALATTU	valkoinen	NCS S 0500-N
3.	TERÄS, MUOVIPINNOITETTU	valkoinen	RR20/RAL9003 Signal white
4.	BETONI, MUOTTIPINTA	harmaa	betonin harmaa
5.	KUMIBITUMIKERMI	valkoharmaa	BMI Isopal Noxite
6.	ALUMIINI, POLTTOMAALATTU	valkoinen	RAL9003 Signal white
7.	LASI		
8.	TERÄS, MAALATTU	valkoinen	RAL9003 Signal white
9.	VESIKATE/PELLITYKSET UUSITTAAN	valkoinen	RR20/RAL9003 Signal white

-VESIKATON HUOLTOTURVALLISUUS YM:n ASETUKSEN 1007/2017 MUKAAN.  
 -KOORDINAATISTO ETRS-GK24, KORKEUSJÄRJESTELMÄ N2000.

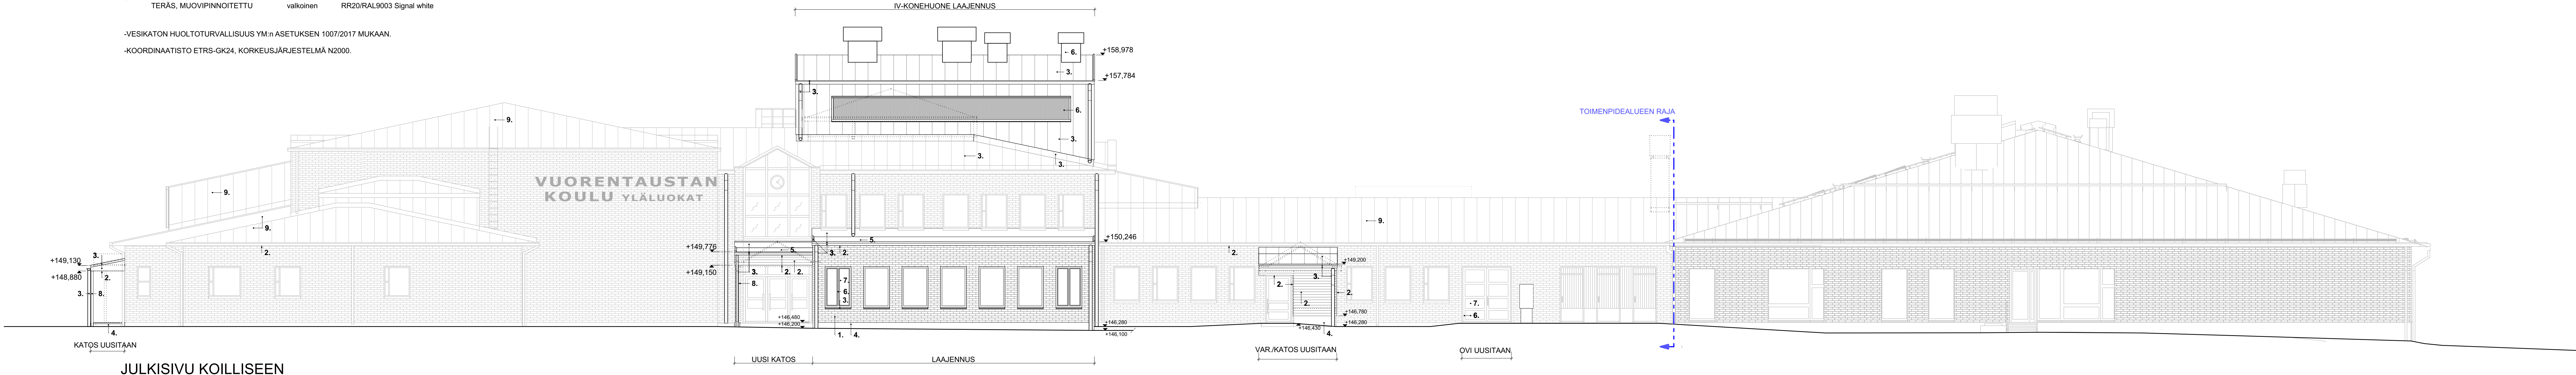


JULKISIVU KOILLISEEN

tunnus	pvm	muutos	Viranomaisen merkintöjä	
K.osa/Kylä VUORENTAUSTA	Korttelit/tila 90	Tontti/Rnro 1		
Rakennustoimenpide PERUSPARANNUS JA LAAJENNUS	Pääpiirustus PÄÄPIIRUSTUS	Juoks. nro		
Rakennuskohteen nimi ja osoite VUORENTAUSTAN KOULU TORNITIE 1 33430 YLÖJÄRVI	Piirustuksen sisältö JULKISIVU KOILLISEEN	Mittakaavat 1:100		
 ARKKITEHTITOIMISTO TILATAKOMO OY Pyhäjärvenkatu 6 33200 Tampere puh: 010 271 3400 www.tilatakomo.fi e-mail: arkkitehtitoimisto@tilatakomo.fi	Piirt. Päiväys ja allekirjoitus 06.11.2024 <i>Pekka Koli</i> Pekka Koli, arkkitehti	Suunnitteluala, työn numero ja piirustuksen numero		
	Tark. Hyv.	ARK 294AJKO09		

KOODI	MATERIAALI:	VÄRIT	VÄRINUMERO
1.	TIILI, 1/3 TIILEN LIMITYS	punainen	Wienerberger punainen
2.	PUU, MAALATTU	valkoinen	NCS S 0500-N
3.	TERÄS, MUOVIPINNOITETTU	valkoinen	RR20/RAL9003 Signal white
4.	BETONI, MUOTTIPINTA	harmaa	betonin harmaa
5.	KUMIBITUMIKERMI	valkoharmaa	BMI Icopal Noxite
6.	ALUMIINI, POLTTOMAALATTU	valkoinen	RAL9003 Signal white
7.	LASI		
8.	TERÄS, MAALATTU	valkoinen	RAL9003 Signal white
9.	VESIKATE/PELLITYKSET UUSITAAAN TERÄS, MUOVIPINNOITETTU	valkoinen	RR20/RAL9003 Signal white

-VESIKATON HUOLTOTURVALLISUUS YM:n ASETUKSEN 1007/2017 MUKAAN.

-KOORDINAATISTO ETRS-GK24, KORKEUSJÄRJESTELMÄ N2000.

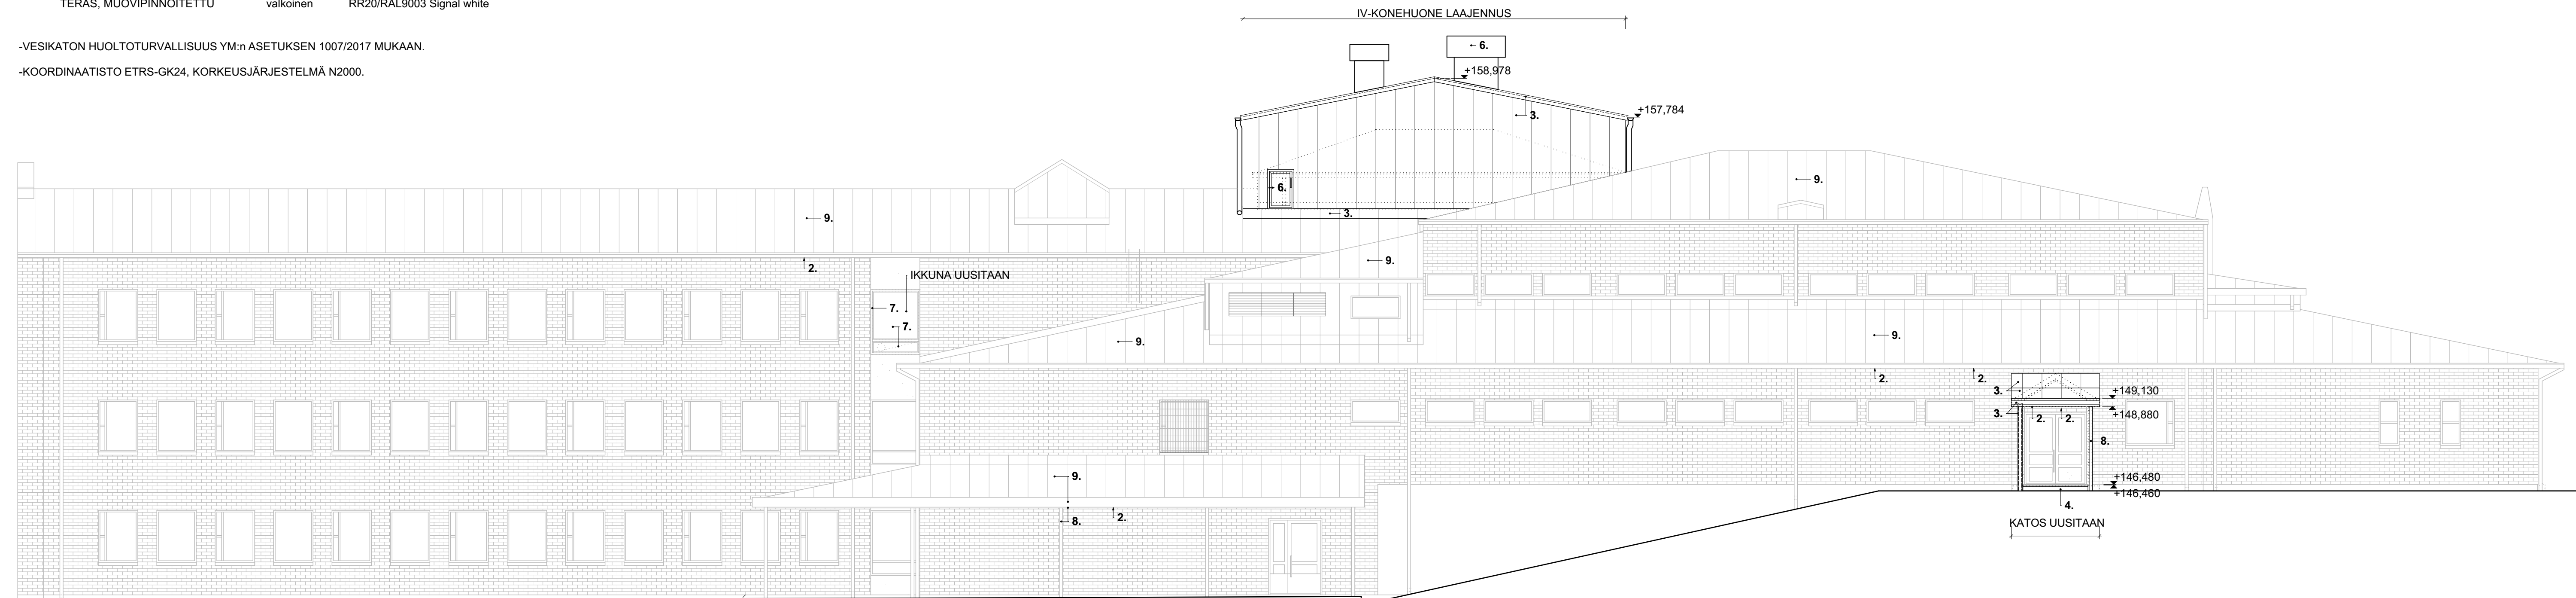


JULKISIVU KAAKKOON

tunnus	pvm	muutos		
K.osa/Kylä	Kortteli/tila	Tontti/Rnro	Viranomaisen merkintöjä	
VUORENTAUSTA	90	1		
Rakennustoimenpide	PERUSPARANNUS JA LAAJENNUS		Piirustuslaji	Juoks. nro
Rakennuskohteen nimi ja osoite	VUORENTAUSTAN KOULU TORNITIE 1 33430 YLÖJÄRVI		Piirustuksen sisältö	Mittakaavat
			JULKISIVU KAAKKOON	1:100
	<b>ARKKITEHTITOIMISTO TILATAKO OY</b>		Piirt.	Päiväys ja allekirjoitus 06.11.2024 <i>Pekka Koli</i>
	Pyhäjärvenkatu 6 33200 Tampere puh: 010 271 3400 www.tilatako.fi e-mail: arkitehti@tilatako.fi		Tark.	Suunnitteluala, työn numero ja piirustuksen numero
			Hyy.	<b>ARK 294AJKA10</b>

KOODI	MATERIAALI:	VÄRIT	VÄRINUMERO
1.	TIILI, 1/3 TIILEN LIMITYS	punainen	Wienerberger punainen
2.	PUU, MAALATTU	valkoinen	NCS S 0500-N
3.	TERÄS, MUOVIPINNOITETTU	valkoinen	RR20/RAL9003 Signal white
4.	BETONI, MUOTTIPINTA	harmaa	betonin harmaa
5.	KUMIBITUMIKERMI	valkoharmaa	BMI Icopal Noxite
6.	ALUMIINI, POLTTOMAALATTU	valkoinen	RAL9003 Signal white
7.	LASI		
8.	TERÄS, MAALATTU	valkoinen	RAL9003 Signal white
9.	VESIKATE/PELLITYKSET UUSITAAN TERÄS, MUOVIPINNOITETTU	valkoinen	RR20/RAL9003 Signal white

-VESIKATON HUOLTOTURVALLISUUS YM:n ASETUKSEN 1007/2017 MUKAAN.

-KOORDINAATISTO ETRS-GK24, KORKEUSJÄRJESTELMÄ N2000.

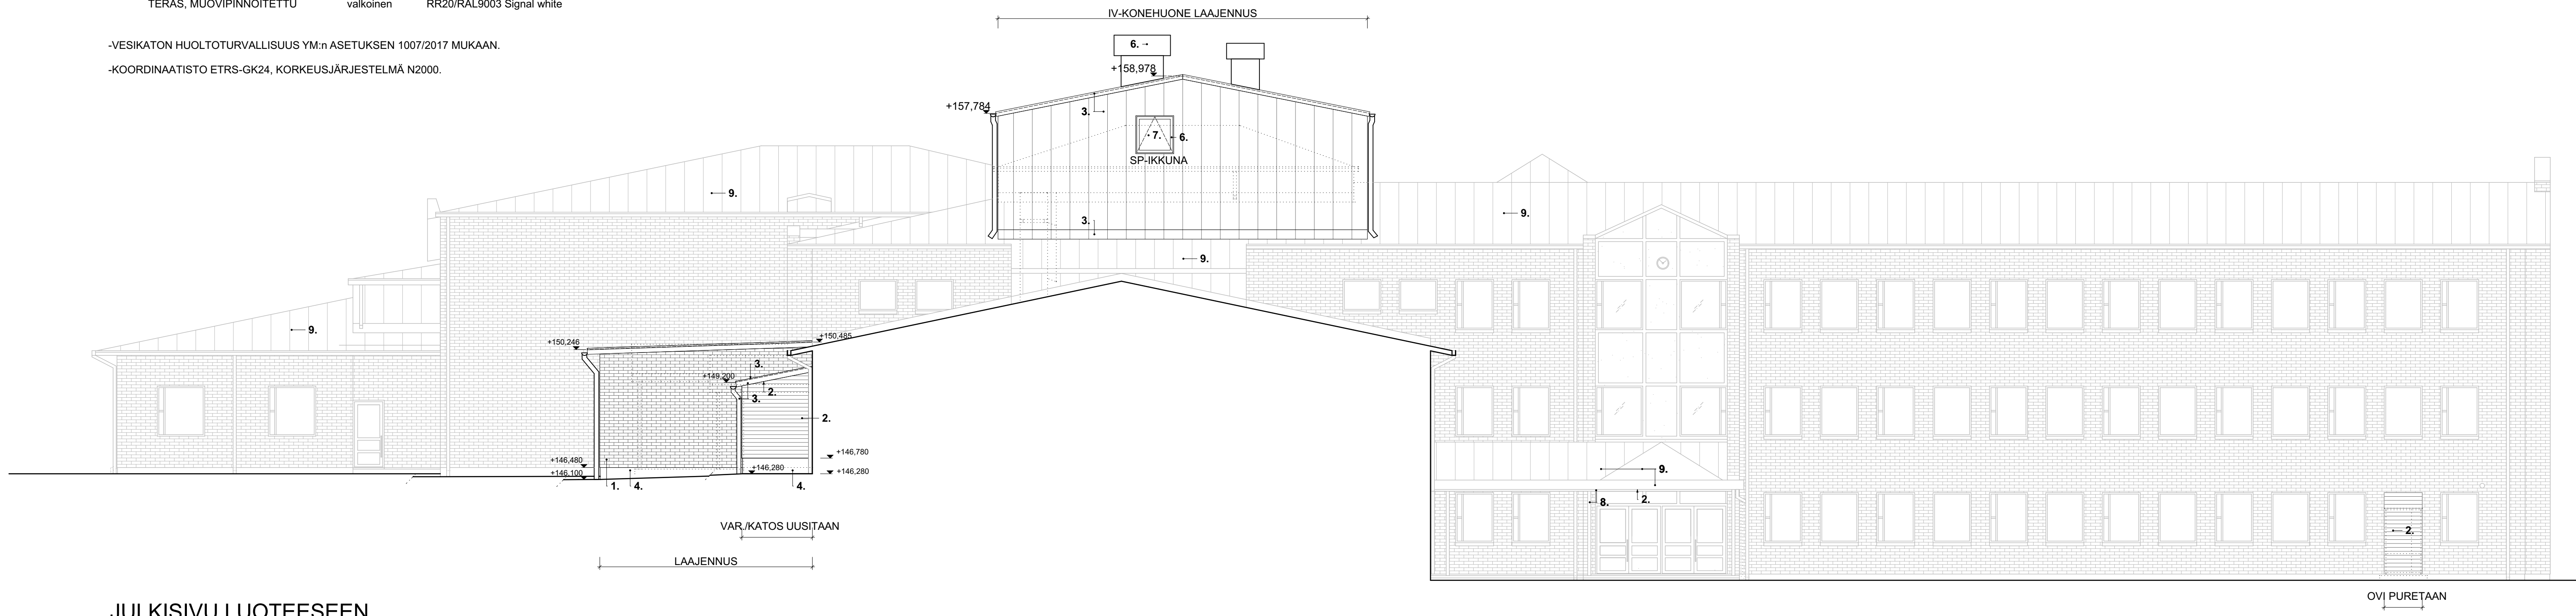


JULKISIVU LUOTEeseen

tunnus	pvm	muutos		
K.osa/Kylä	Kortteli/tila	Tontti/Rnro	Viranomaisen merkintöjä	
VUORENTAUSTA	90	1		
Rakennustoimenpide	PERUSPARANNUS JA LAAJENNUS		Piirustuslaji	Juoks. nro
Rakennuskohteen nimi ja osoite	VUORENTAUSTAN KOULU TORNITIE 1 33430 YLÖJÄRVI		Piirustuksen sisältö	Mittakaavat
			JULKISIVU LUOTEeseen	1:100
	<b>ARKKITEHTITOIMISTO TILATAKO OY</b>		Piirt.	Päiväys ja allekirjoitus 06.11.2024 <i>Pekka Koli</i>
	Pyhäjärvenkatu 6 33200 Tampere puh: 010 271 3400 www.tilatako.fi e-mail: arkkitehti@tilatako.fi		Tark.	Suunnitteluala, työn numero ja piirustuksen numero
			Hyy.	<b>ARK 294AJLU11</b>

KOODI	MATERIAALI:	VÄRIT	VÄRINUMERO
1.	TIILI, 1/3 TIILEN LIMITYS	punainen	Wienerberger punainen
2.	PUU, MAALATTU	valkoinen	NCS S 0500-N
3.	TERÄS, MUOVIPINNOITETTU	valkoinen	RR20/RAL9003 Signal white
4.	BETONI, MUOTIPINTA	harmaa	betonin harmaa
5.	KUMIBITUMIKERMI	valkoharmaa	BMI Isopal Noxite
6.	ALUMIINI, POLTTOMAALATTU	valkoinen	RAL9003 Signal white
7.	LASI		
8.	TERÄS, MAALATTU	valkoinen	RAL9003 Signal white
9.	VESIKÄTE/PELLITYKSET UUSITTAAN TERÄS, MUOVIPINNOITETTU	valkoinen	RR20/RAL9003 Signal white

-VESIKATON HUOLTOTURVALLISUUS YM:n ASETUKSEN 1007/2017 MUKAAN.  
-KOORDINAATISTO ETRS-GK24, KORKEUSJÄRJESTELMÄ N2000.

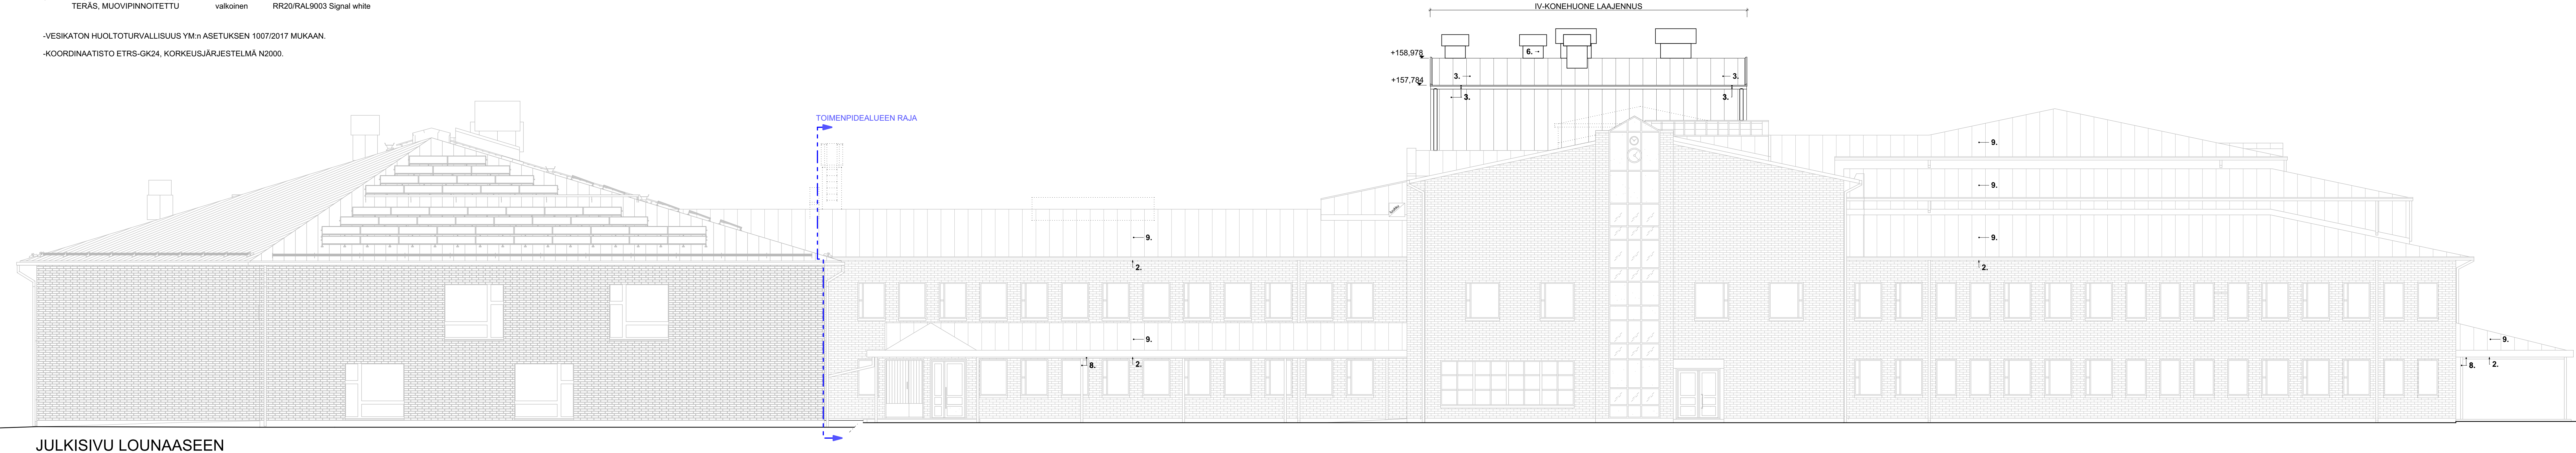

JULKISIVU LOUNAASEEN

tunnus	pvm	muutos	Viranomaisen merkintöitä	
K.osa/Kylä Korttelit/tila Tontti/Rnro			90	1
Rakennustoimenpide			Pääpiirustus	Juoks. nro
PERUSPARANNUS JA LAAJENNUS			Pääpiirustus	
Rakennuskohteen nimi ja osoite			Pääpiirustus sisältö	Mittakaavat
VUORENTAUSTAN KOULU TORNITIE 1 33430 YLÖJÄRVI			JULKISIVU LOUNAASEEN	1:100
 <b>ARKKITEHTITOIMISTO TILATAKOMO OY</b> Pyhäjärvenkatu 6 33200 Tampere puh: 010 271 3400 www.tilatarko.fi e-mail: arkkitehtitoimisto@tilatakomo.fi	Piirt.	Päiväys ja allekirjoitus 06.11.2024 <i>Pekka Koli</i> Pekka Koli, arkkitehti		
	Tark.	Suunnitteluala, työn numero ja piirustuksen numero		
	Hyv.	ARK 294AJLO11		