


kaidelevitys+piennar 0.75m  
 ajorata 7.0m  
 reunakivi+klv 3.15m  
 kaidelevitys+piennar 0.75m

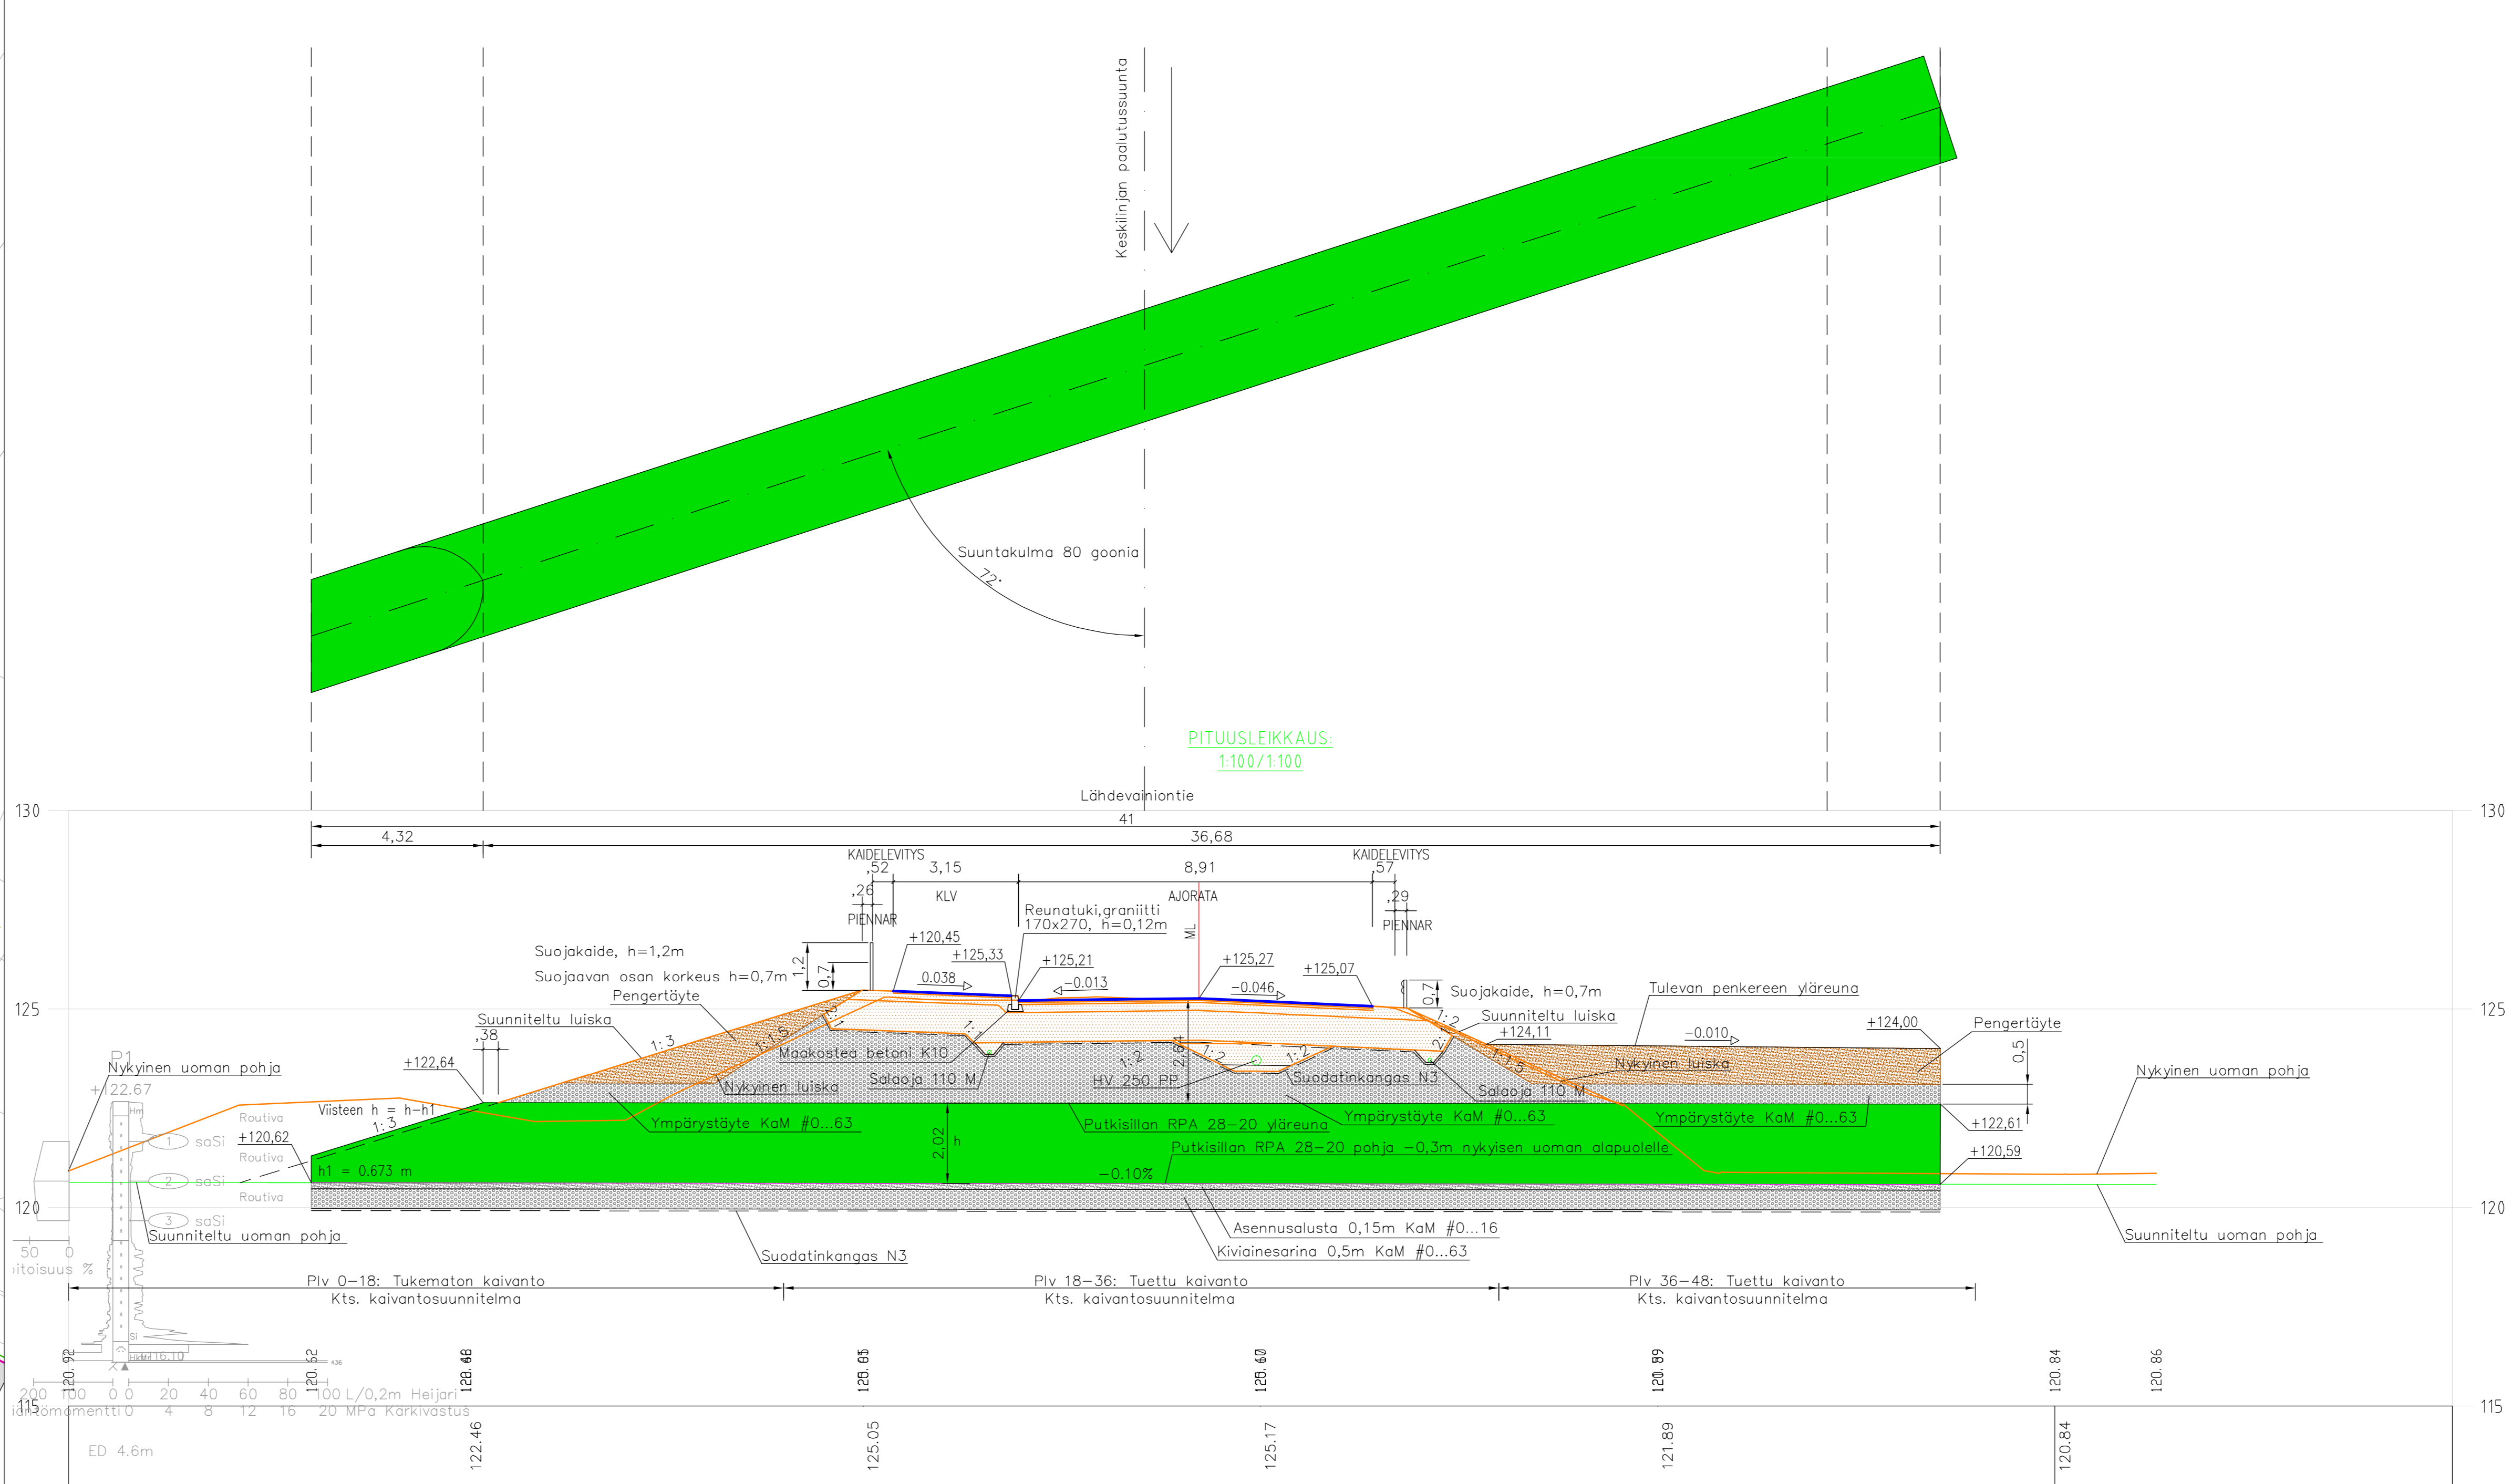

PÄÄLLYSRAKENNE	AR	JKP	E-MODULI
	Paksuus mm	Paksuus mm	MN/m <sup>2</sup>
Päällystekerros Ab 16/125	50		2500
Päällystekerros Ab 11/125		50	2500
Päällystekerros Abk 32/125	50		2500
Kantava kerros, KaM 0...32 mm	200	200	280
Jakava kerros, KaM 0...56 mm	750	750	280
Suodatinkangas N3			
YHTEENSÄ	1.05	1.00	

Tunn.	Lukum.	Muutos	Muuttaja	Päiväys
Korkeusjärjestelmä N 2000		Koordinaattijärjestelmä ETRS-GK24		
K.osa / kylä Kirkonseutu		Viranomaisen arkistointimerkintä varten		
Rakennustoimenpide		Piirustuslaji		
Rakennuskohteen nimi Lähdevainiontien putkisilta		Piirustuksen sisältö ASEMAPIIRROS		Mittakaava 1:200
		PITUUSLEIKKAUS		Mittakaava 1:100/1:100
Piir. Jani Heikura		Pvm 5.11.2024	Työ nro 2024-11	
Suunn. Jani Heikura				Piir. nro
Tark. Hyv.				1.3