


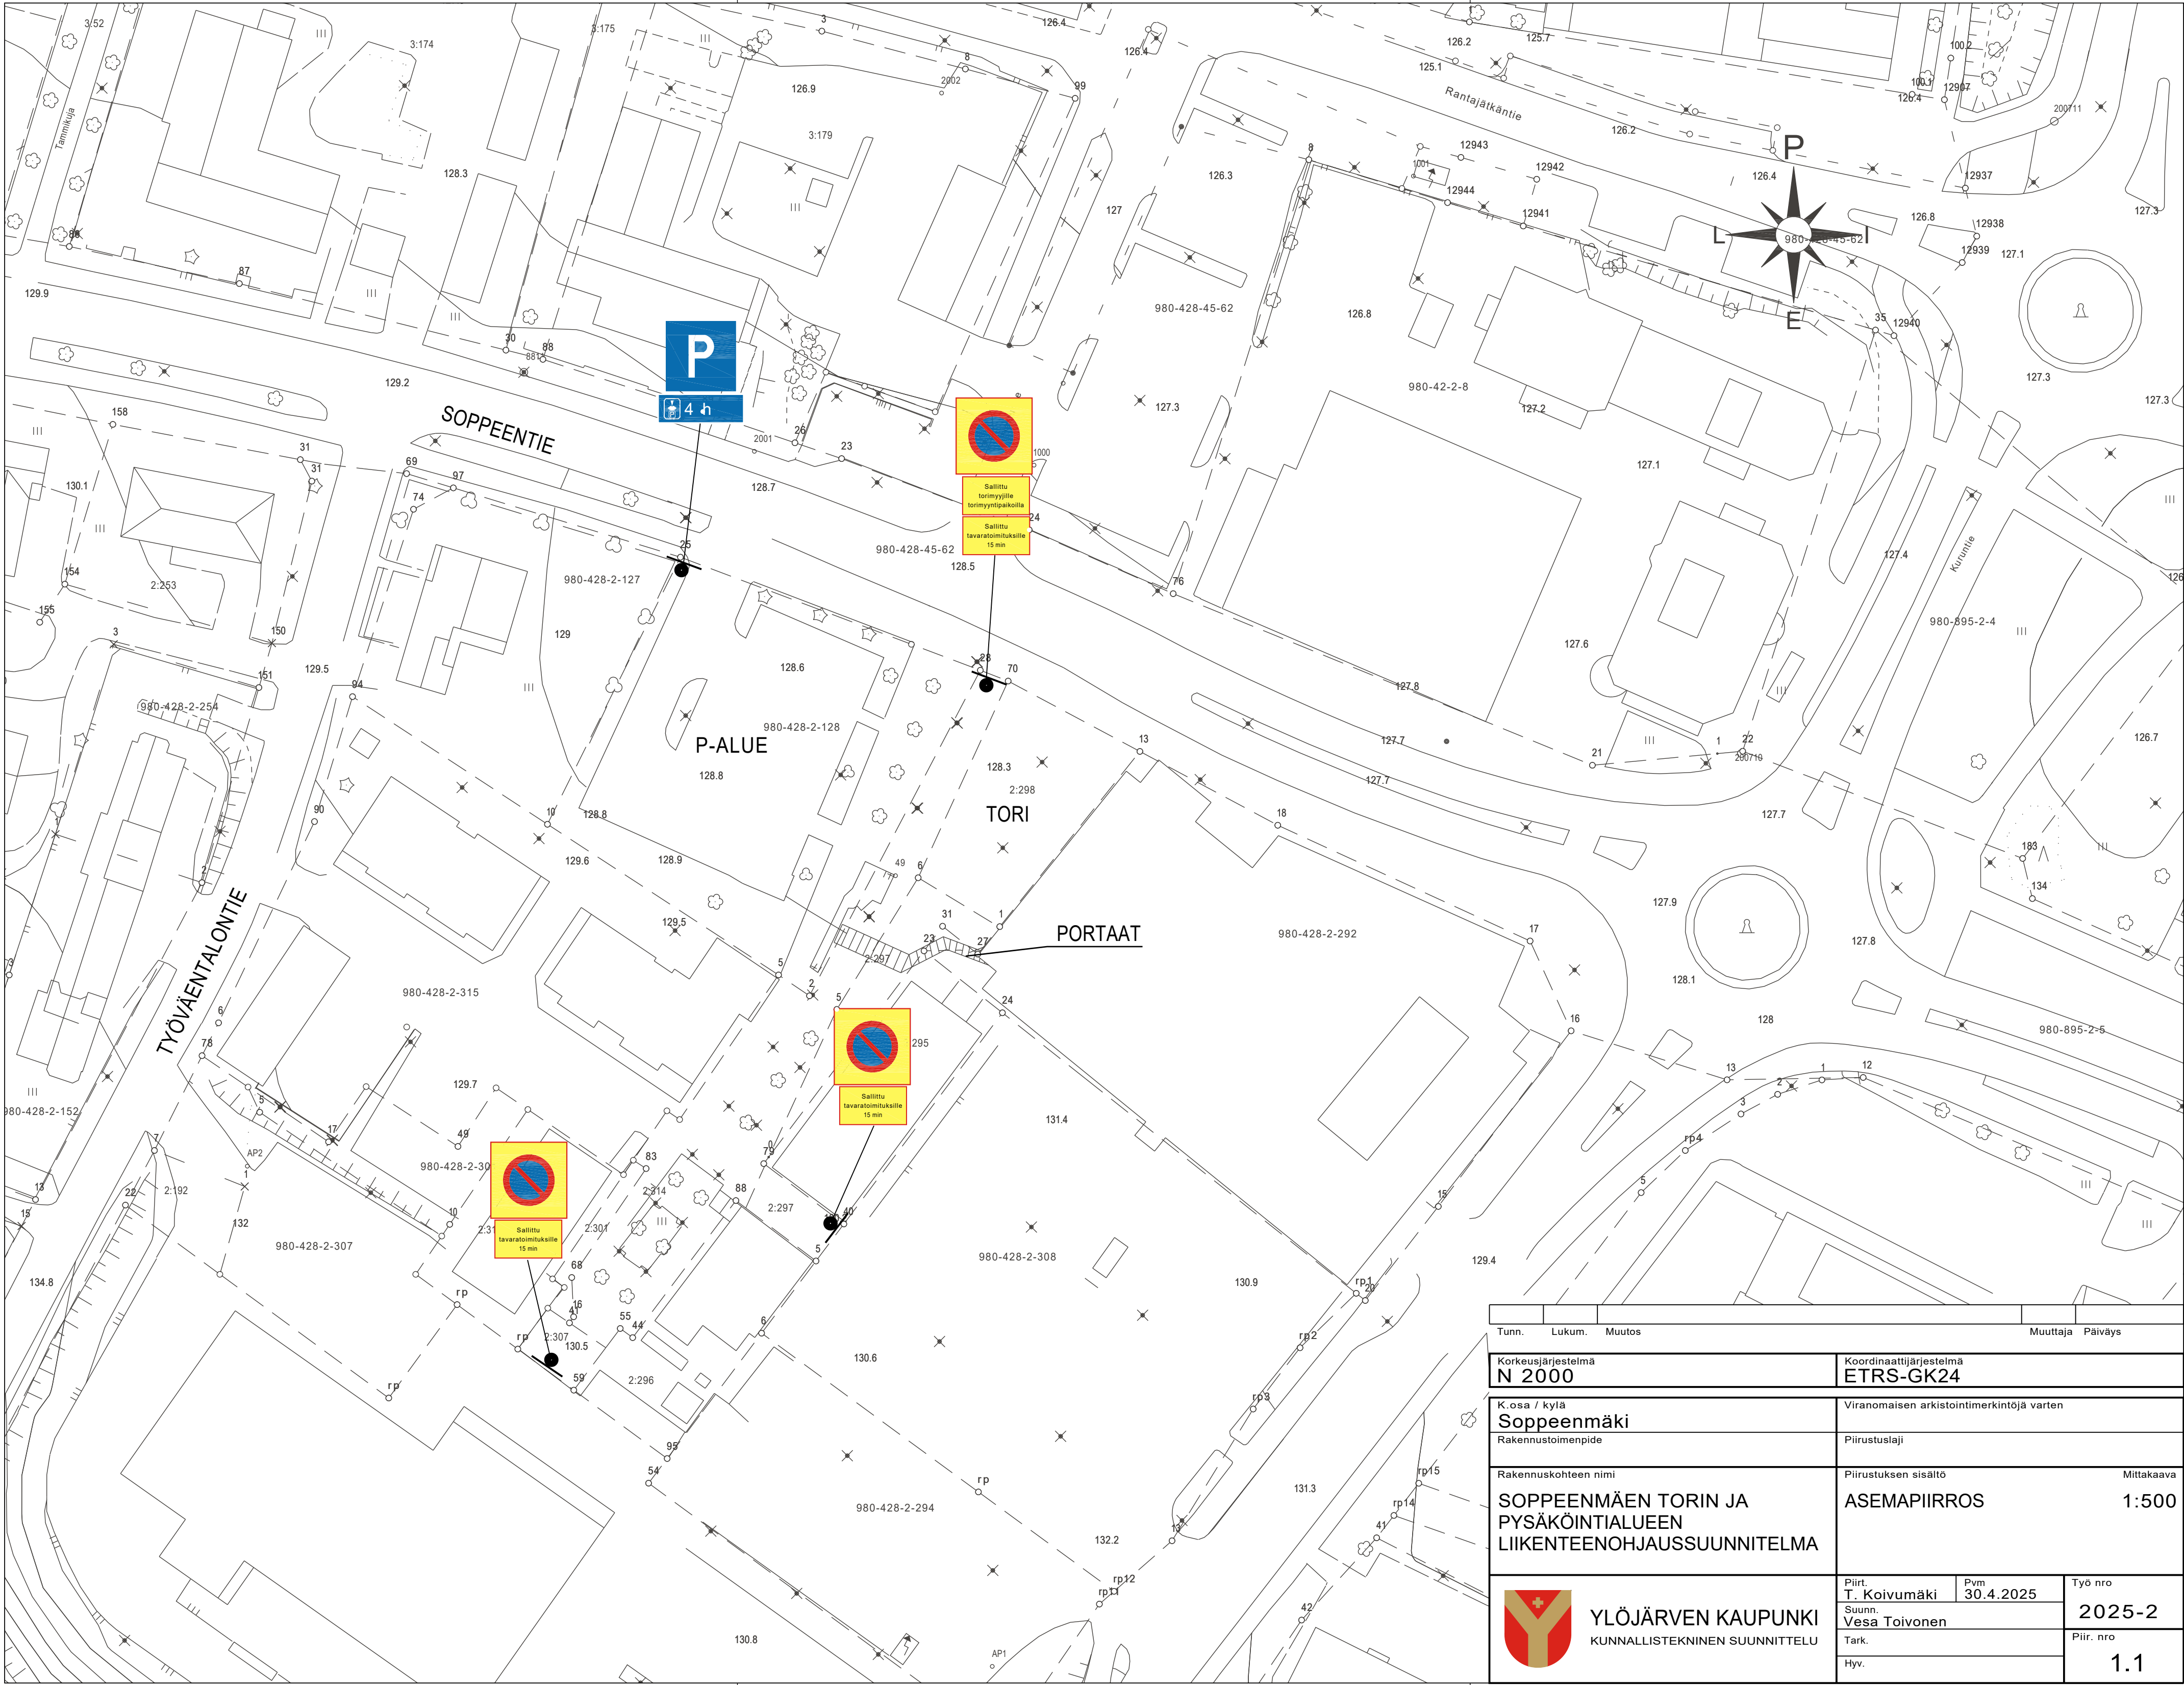

Tunn.		Lukum.		Muutos		Muuttaja		Päiväys		
Korkeusjärjestelmä N 2000					Koordinaattijärjestelmä ETRS-GK24					
K.osa / kylä Soppeenmäki					Viranomaisen arkistointimerkintöjä varten					
Rakennustoimenpide					Piirustuslaji					
Rakennuskohteen nimi SOPPEENMÄEN TORIN JA PYSÄKÖINTIALUEEN LIIKENTEENOHJAUSSUUNNITELMA					Piirustuksen sisältö ASEMAPIIRROS			Mittakaava 1:500		
 YLÖJÄRVEN KAUPUNKI KUNNALLISTEKNINEN SUUNNITTELU					Piirt. T. Koivumäki		Pvm 30.4.2025		Työ nro 2025-2	
					Suunn. Vesa Toivonen				Piir. nro 1.1	
					Tark.					
					Hyv.					