


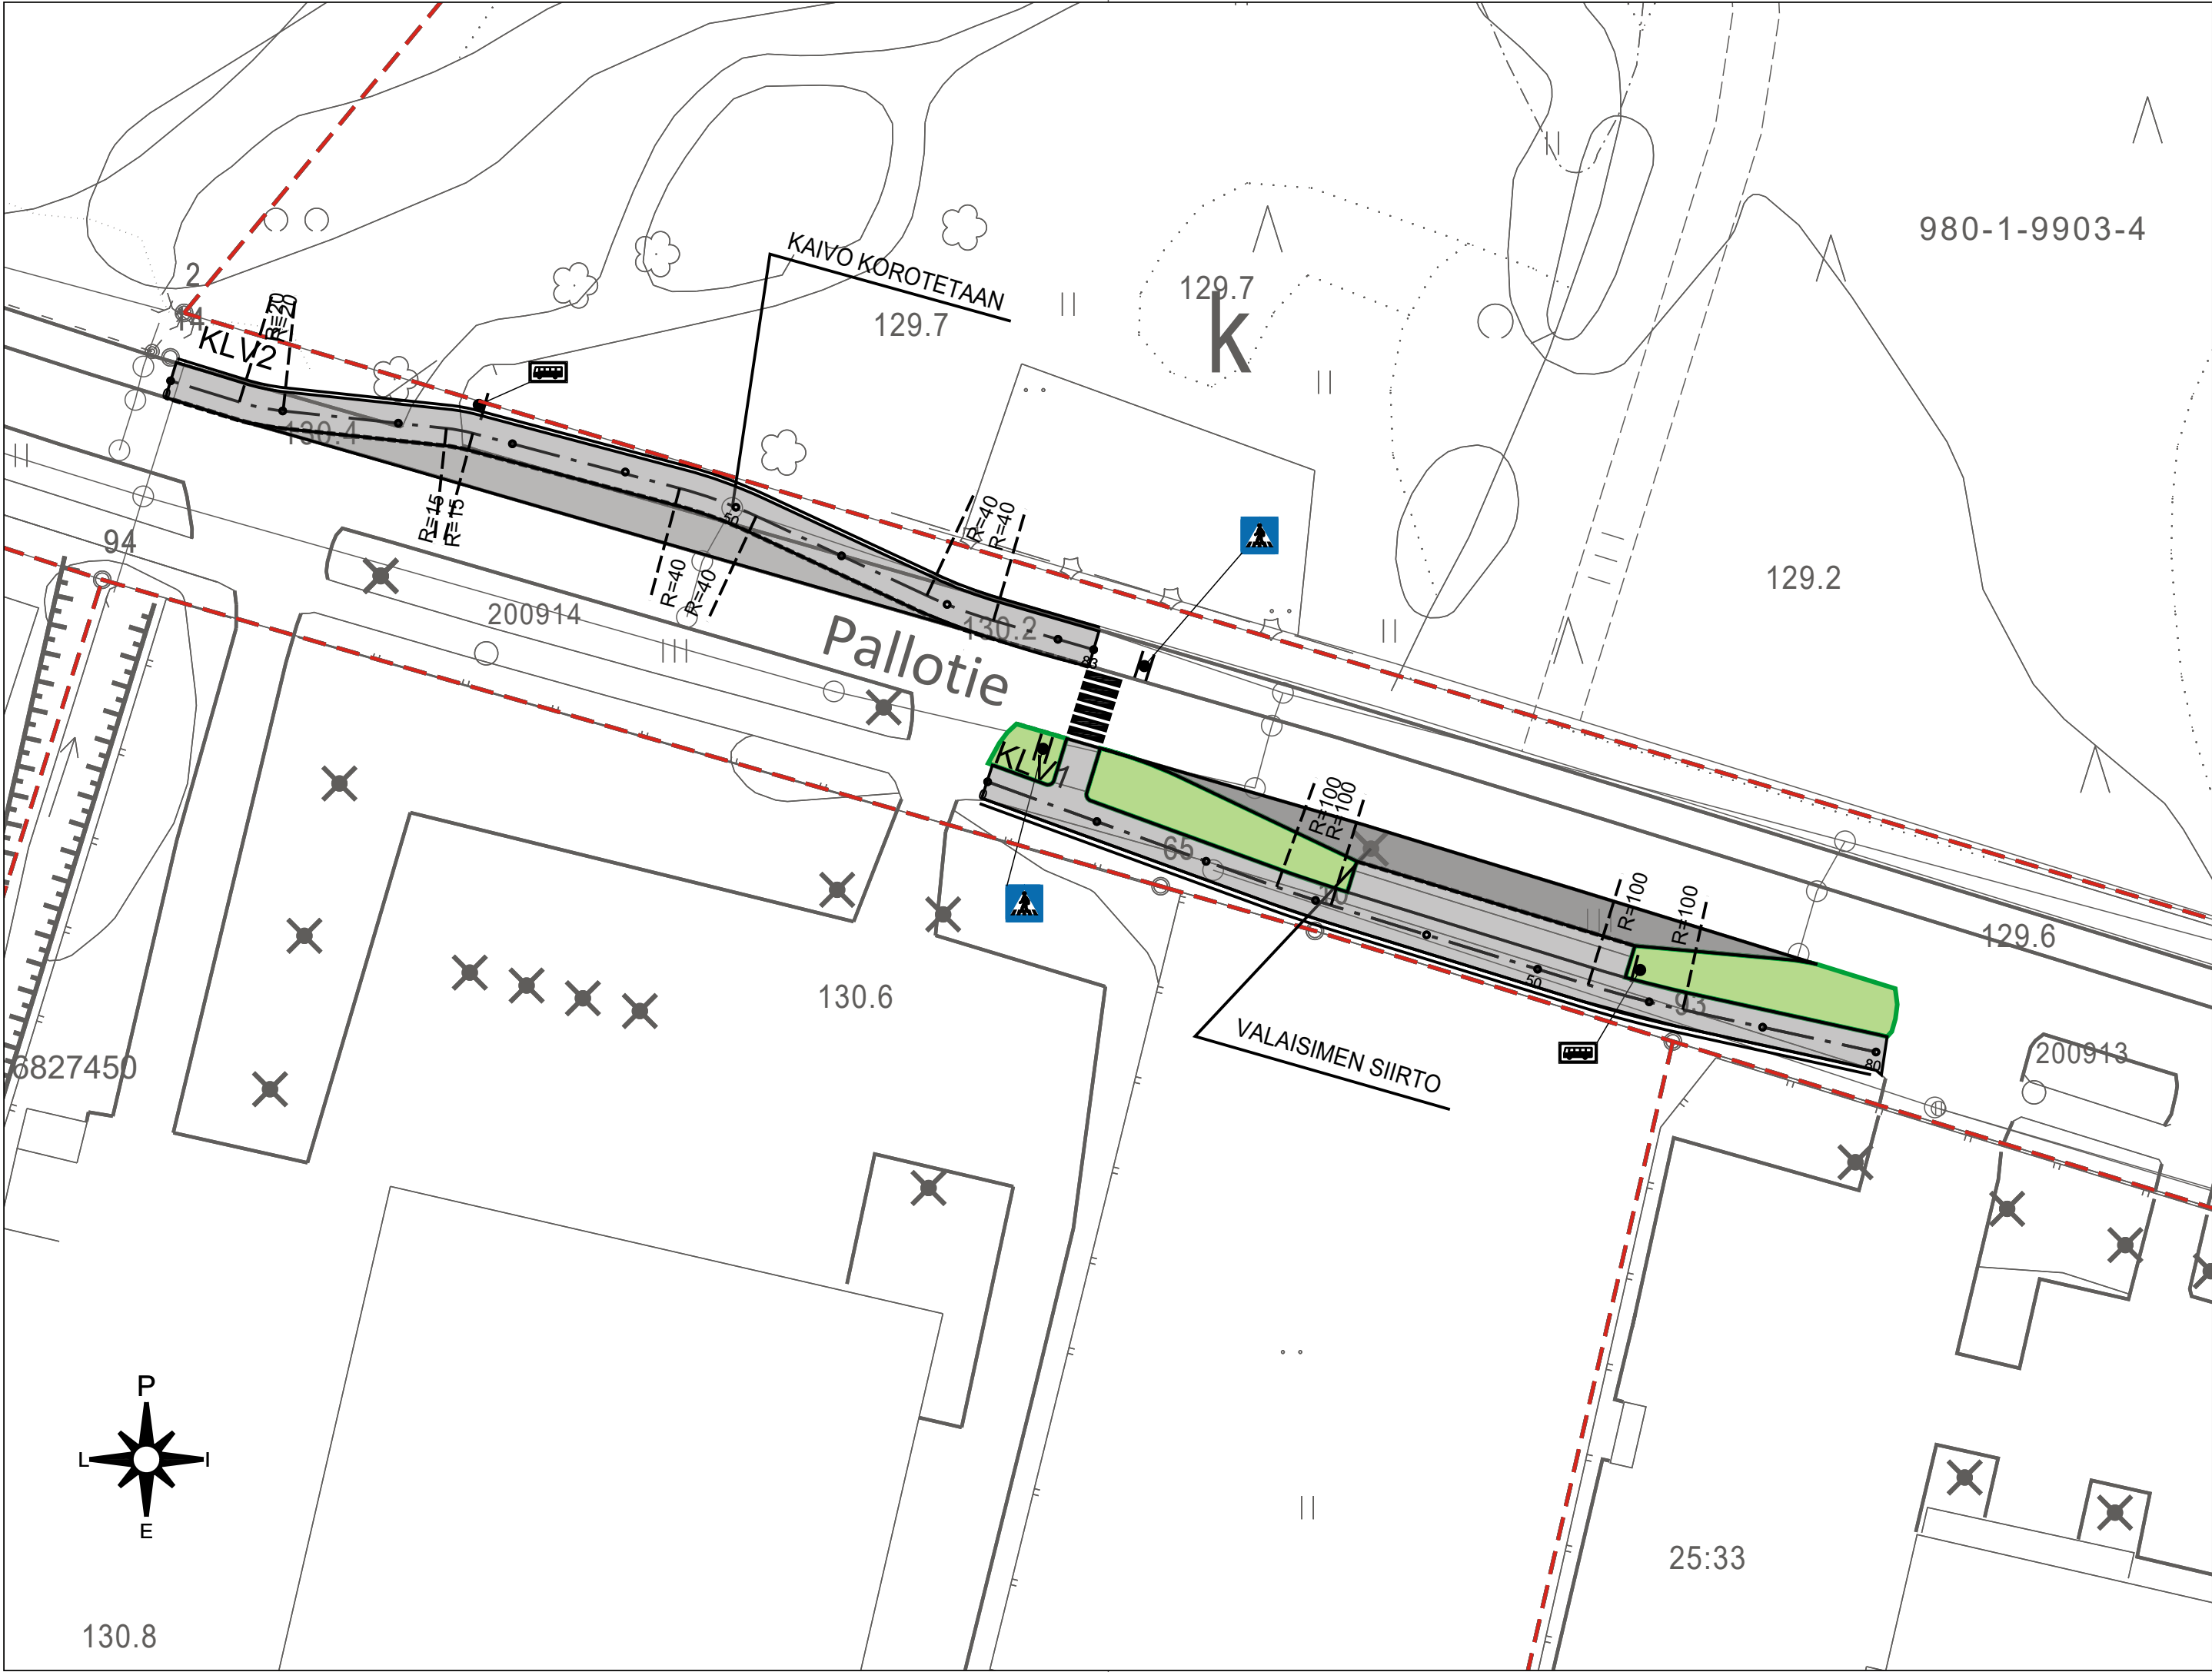

Tunn.	Lukum.	Muutos	Muuttaja	Päiväys
Korkeusjärjestelmä N 2000			Koordinaattijärjestelmä EUREF FIN GK24	
K.osa / kylä TEOLLISUUSALUE			Viranomaisen arkistointimerkintöjä varten	
Rakennustoimenpide			Piirustuslaji	
Rakennuskohteen nimi PALLOTIEN PYSÄKIT - KLV1 JA KLV2			Piirustuksen sisältö ASEMAPIIRROS	Mittakaava 1:500
 YLÖJÄRVEN KAUPUNKI KUNNALLISTEKNINEN SUUNNITTELU			Piirt. Suunn. Tark.	Pvm 9.5.2025 Työ nro 2025-3 Piir. nro 1.3
			Jani Heikura	