
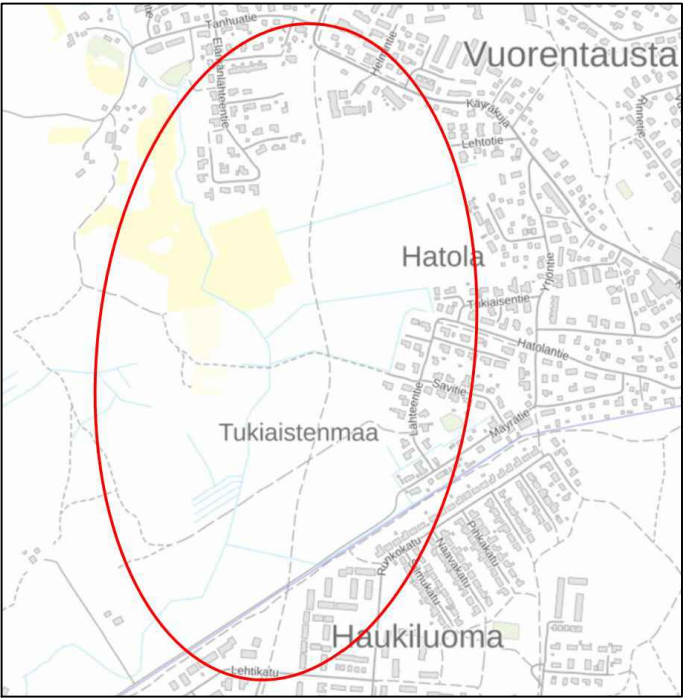


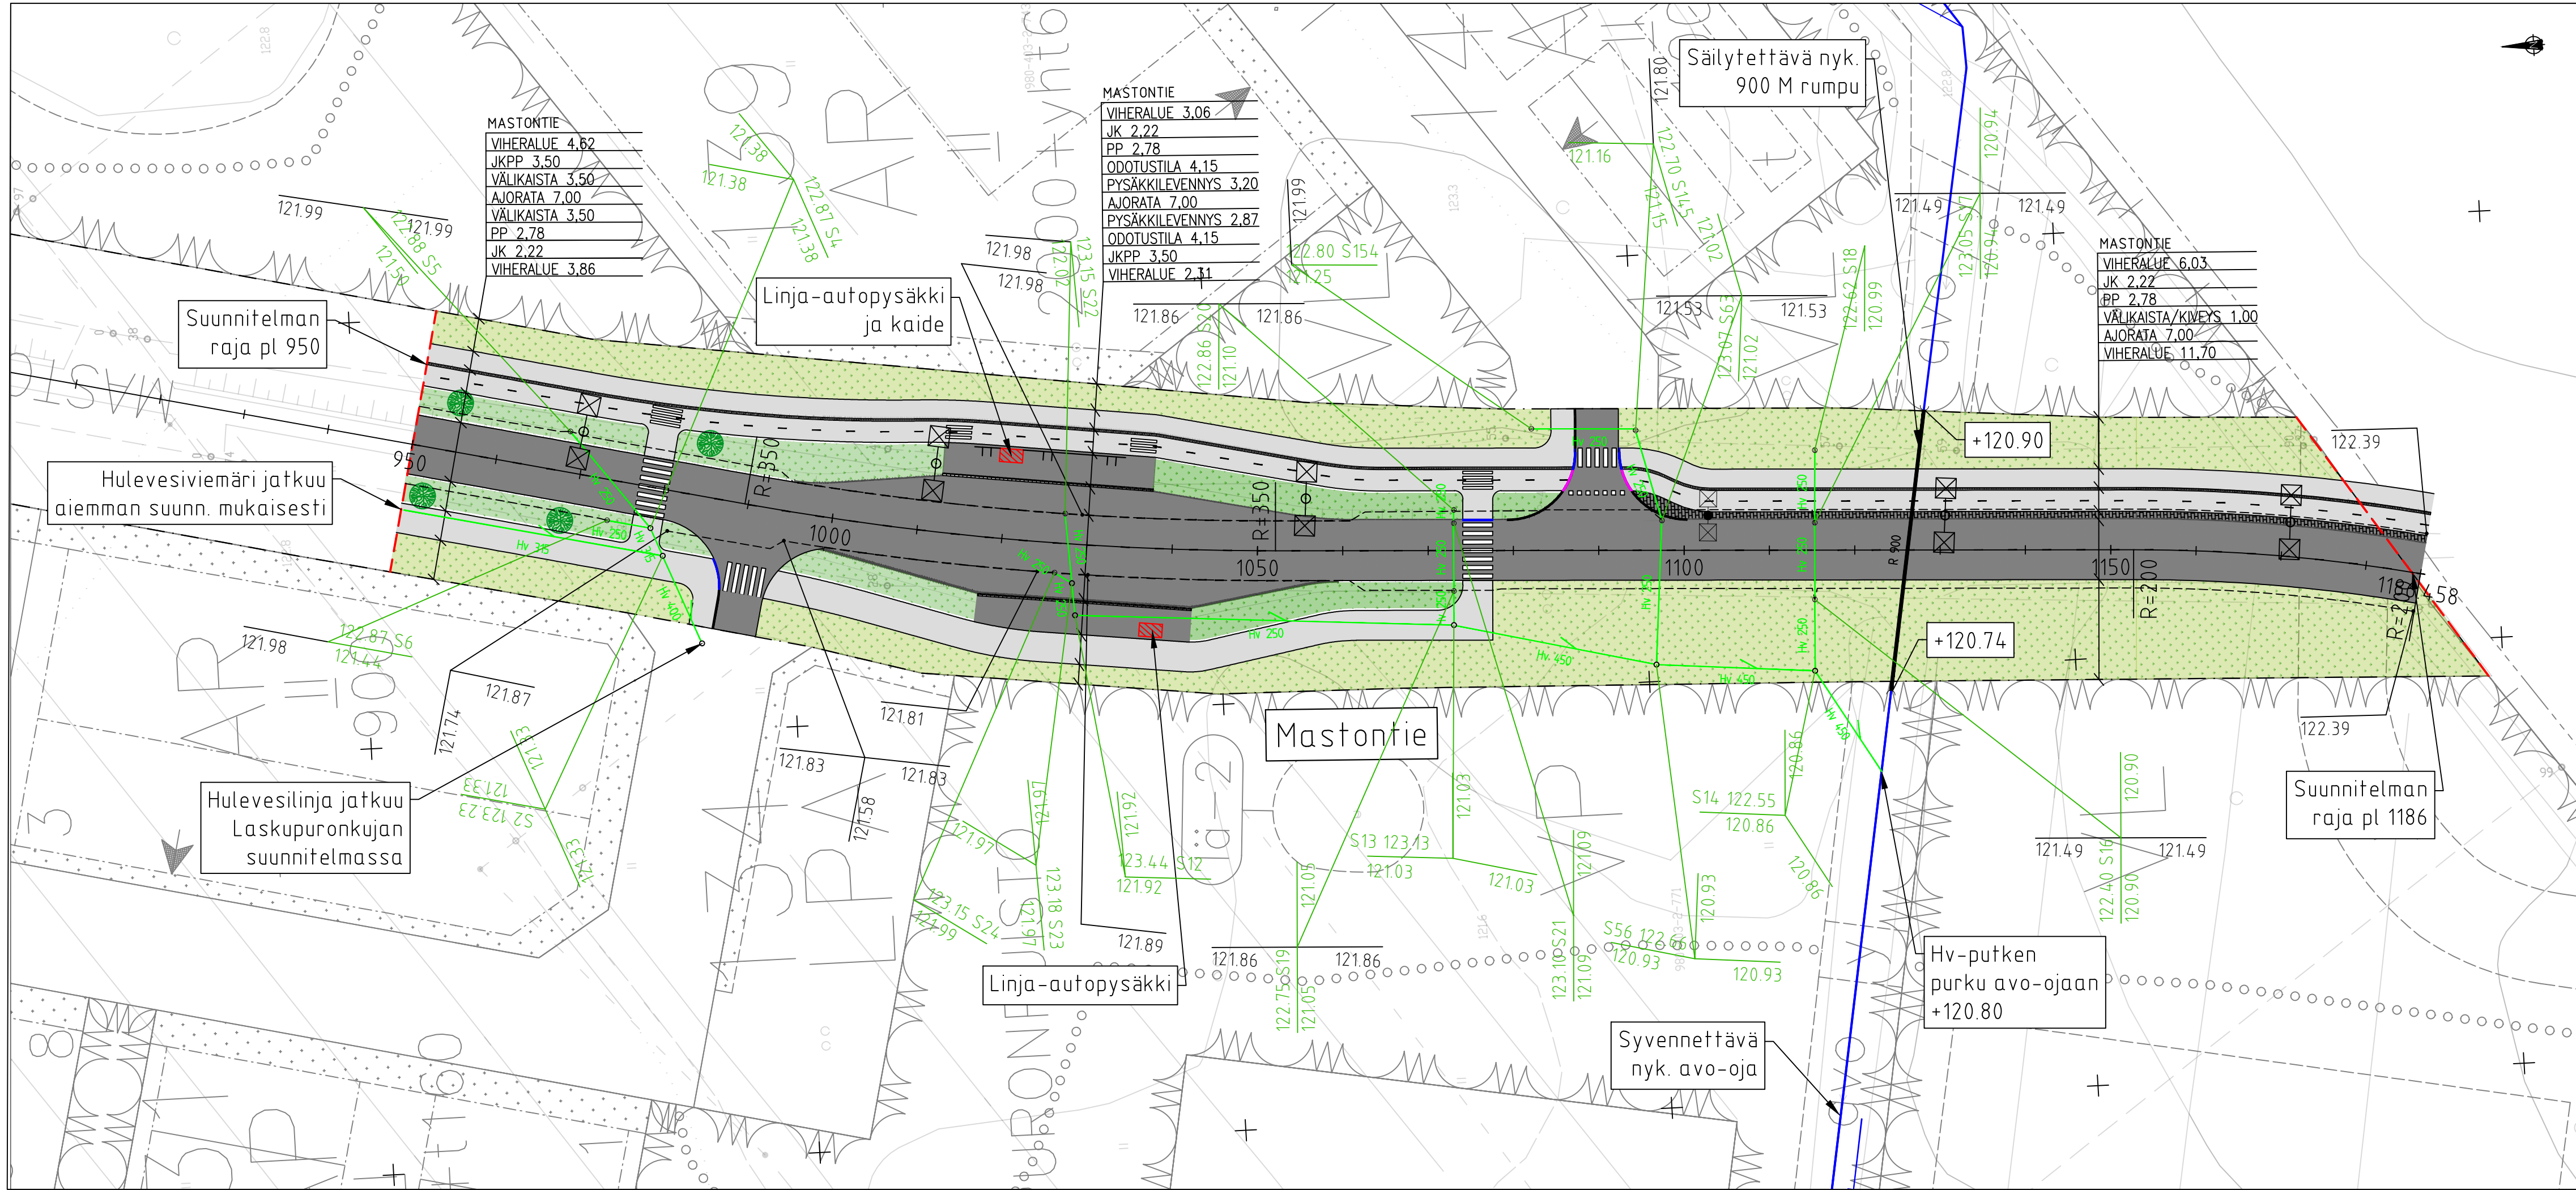

MERKINNÄT

--- Katualueen raja

KORKEUDET JA KUIVATUS

— Hulevesiviemäri

⊖ Hulevesikaivo, ritiläkansi

○ Hulevesikaivo, umpikansi

— Ojapainanne ja virtaussuunta

— Avo-oja

— Rumpu

PINNOITTEET

■ Ajorata, asfaltti

■ JKPP / polkupyörätie / jalkakäytävä

■ Betonikivi, harmaa

■ Betonikivi, valkoinen

— Reunakivi, h= 12 cm (bussipysäkki 16 cm)

— Reunakivi, h= 3 cm

— Reunakivi, h= 0 cm

ISTUTETTAVA KASVILLISUUS

■ Nurmi, A2

■ Nurmi, A3

■ Pylväslehmus

Merkki	Muutos	Pvm	Suunnittelija	Hyväksyjä
Koordinaattijärjestelmä ETRS-GK24		Korkeusjärjestelmä N2000	Mittakaava 1:500	
Kaupunginosa Vuorentausta				
Hanketunnus		Hanke Vuorentaustan eteläosan kunnallistekniikka		
Kohde Mastontie				
Suunnitteluvaihe		Rakennussuunnitelma	Asiakirjatyyppi Piirustus	
Aihe Korkeudet, kuivatus, ympäristö, liikenteenohjaus, valaistus, sähkö				
Asiasisältö Asemapiirustus Mastontie pl 950–1186				
 Maveplan Oy Puijonkatu 14 LH 7 70111 Kuopio puh. 044 556 9186		 Ylöjärven kaupunki Yhdyskuntatekniset palvelut PL22 33471 Ylöjärvi		
Suunnittelija		Tuomas Tikkanen	Suunnitteluttaja Ari Jokihaara	
Projektipäällikkö		Sanna Pitkänen	Pvm	Piir.nro
Piir.nro (konsultti)		30095/ASE1	30.4.2025	