


Mastontie

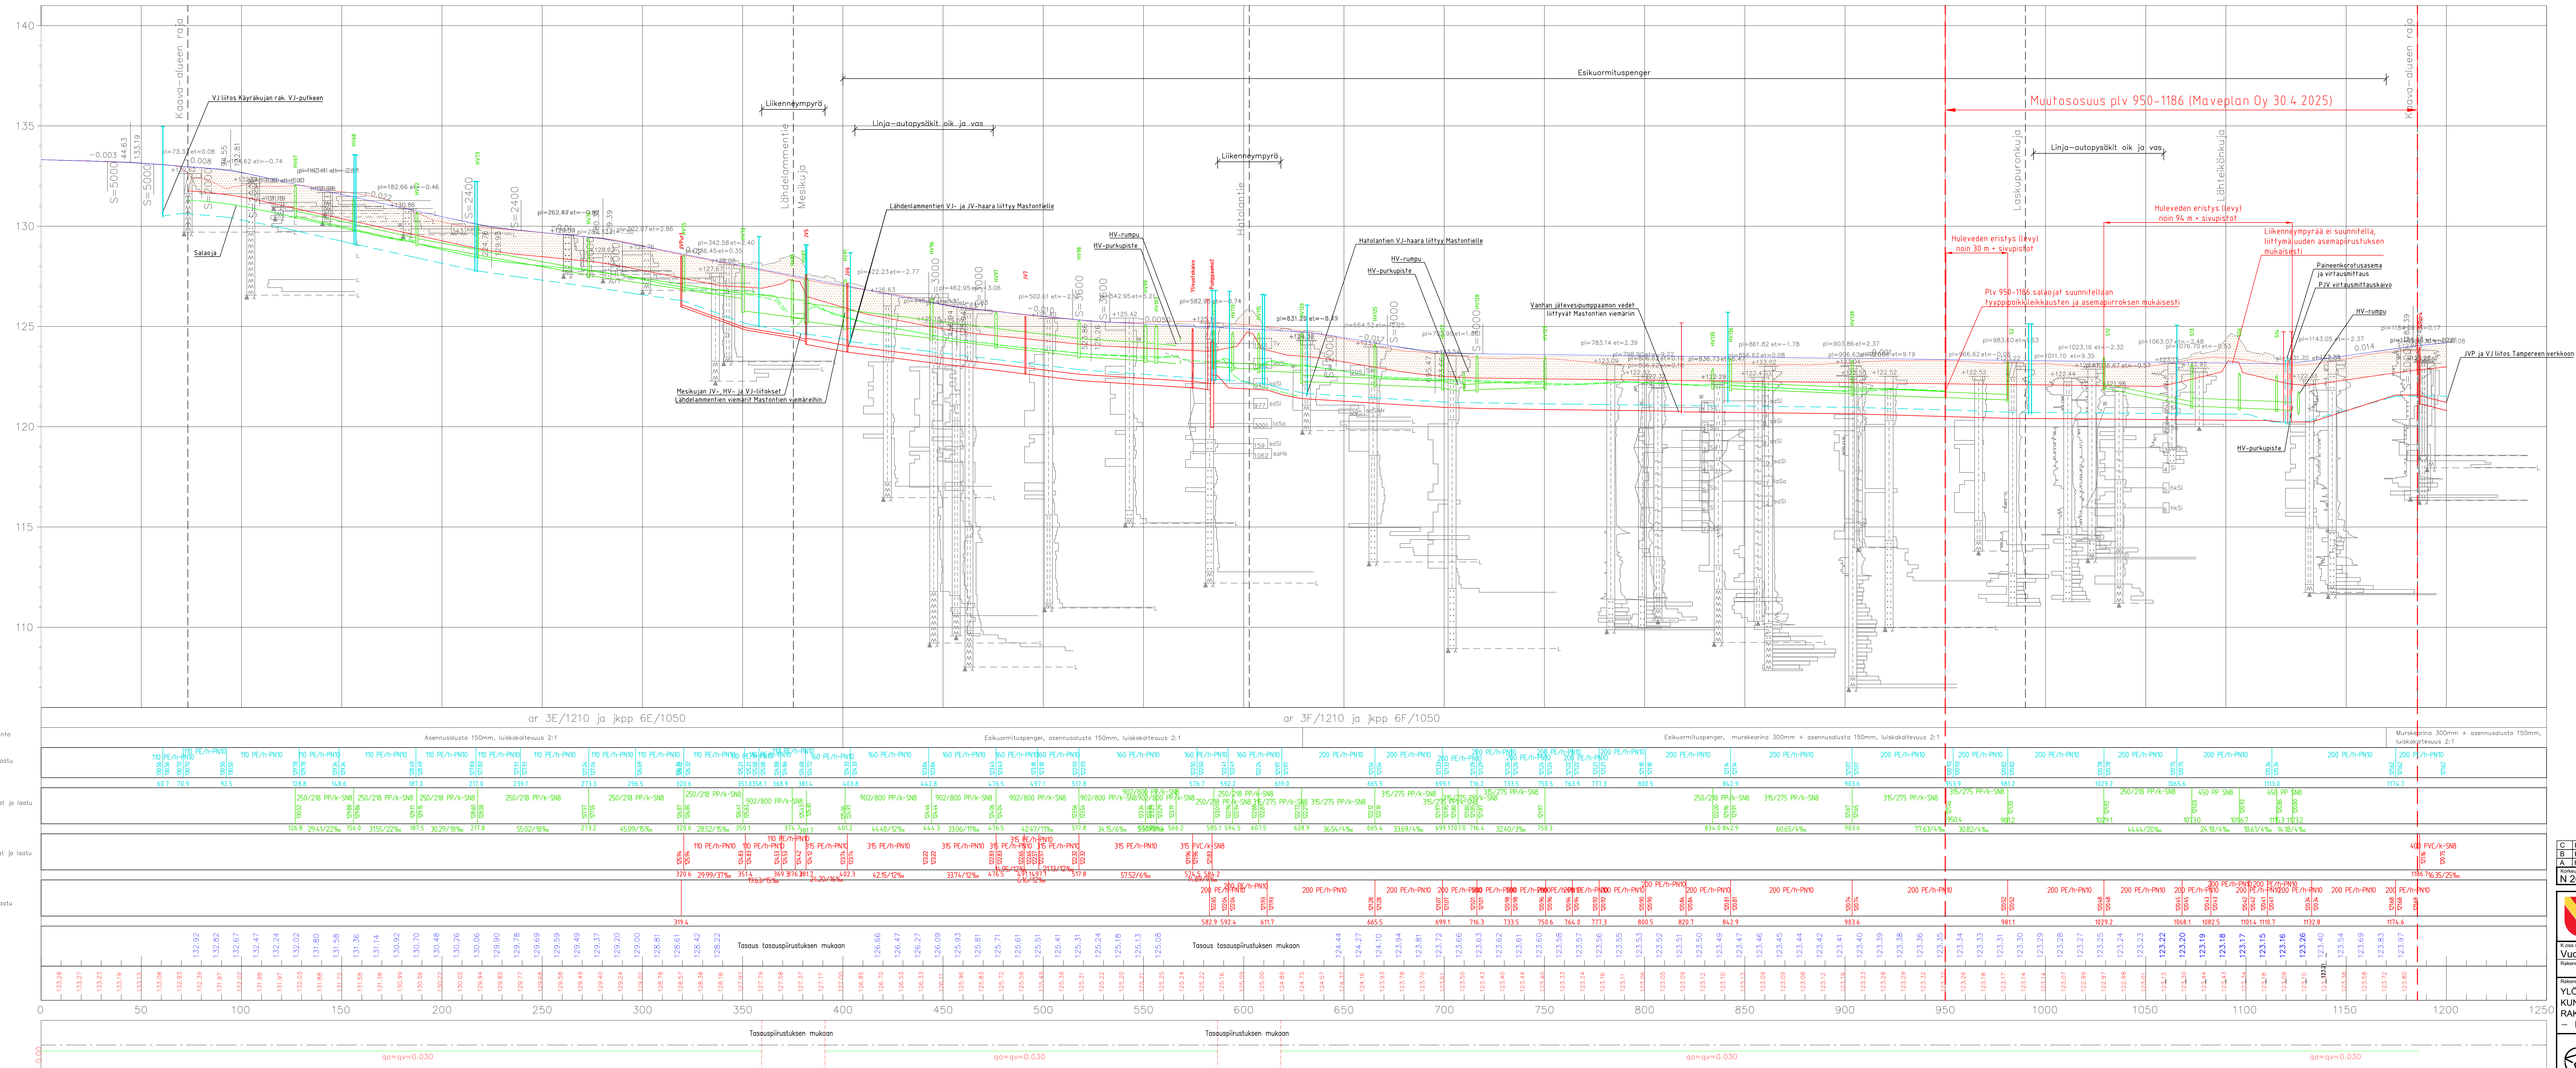


C	Huuleviskeriveston ja littyminen muutokset plv 950-1186 (Maveplan Oy)						30.4.2025
B	Kuva päivitetty Ylöjärven Veden kommittien mukaan	E.P	I.K-S	S-M-S			5.4.2024
A	HV-puolen ja rumpujen materiaali vaihdettu.	E.P	I.K-S	S-M-S			16.2.2024
Kokouksen pöytäkirja N 2000		Koordinaattijärjestelmä ETRS-GK24					



YLÖJÄRVEN KAUPUNKI



Ylöjärven Vesi

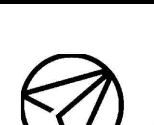K o s i a / k y l ä Vuorustausta Rakennusosasto Rakennuskohteen nimi YLÖJÄRVEN VUORUSTAUSTA ALUEEN KUNNALLISTEKNIIKAN JA VESIHUOLLON RAKENTAMISSUUNNITELMAT - MASTONTIE	Vuorostausta-anuutonsuunnitelma jaan Pituuslaaji Rakennuksen sisäilma PITUUSLEIKKAUS 1:1 000 / 1:1 000
 AFRY as always	Rit M. Voipio Suunn. M. Mäkitäinen, T. Salmentausta Tark. S-M Sahnioja Hyv. S-M Sahnioja Pvm 22.12.2023 Työ no Piv. no 201