

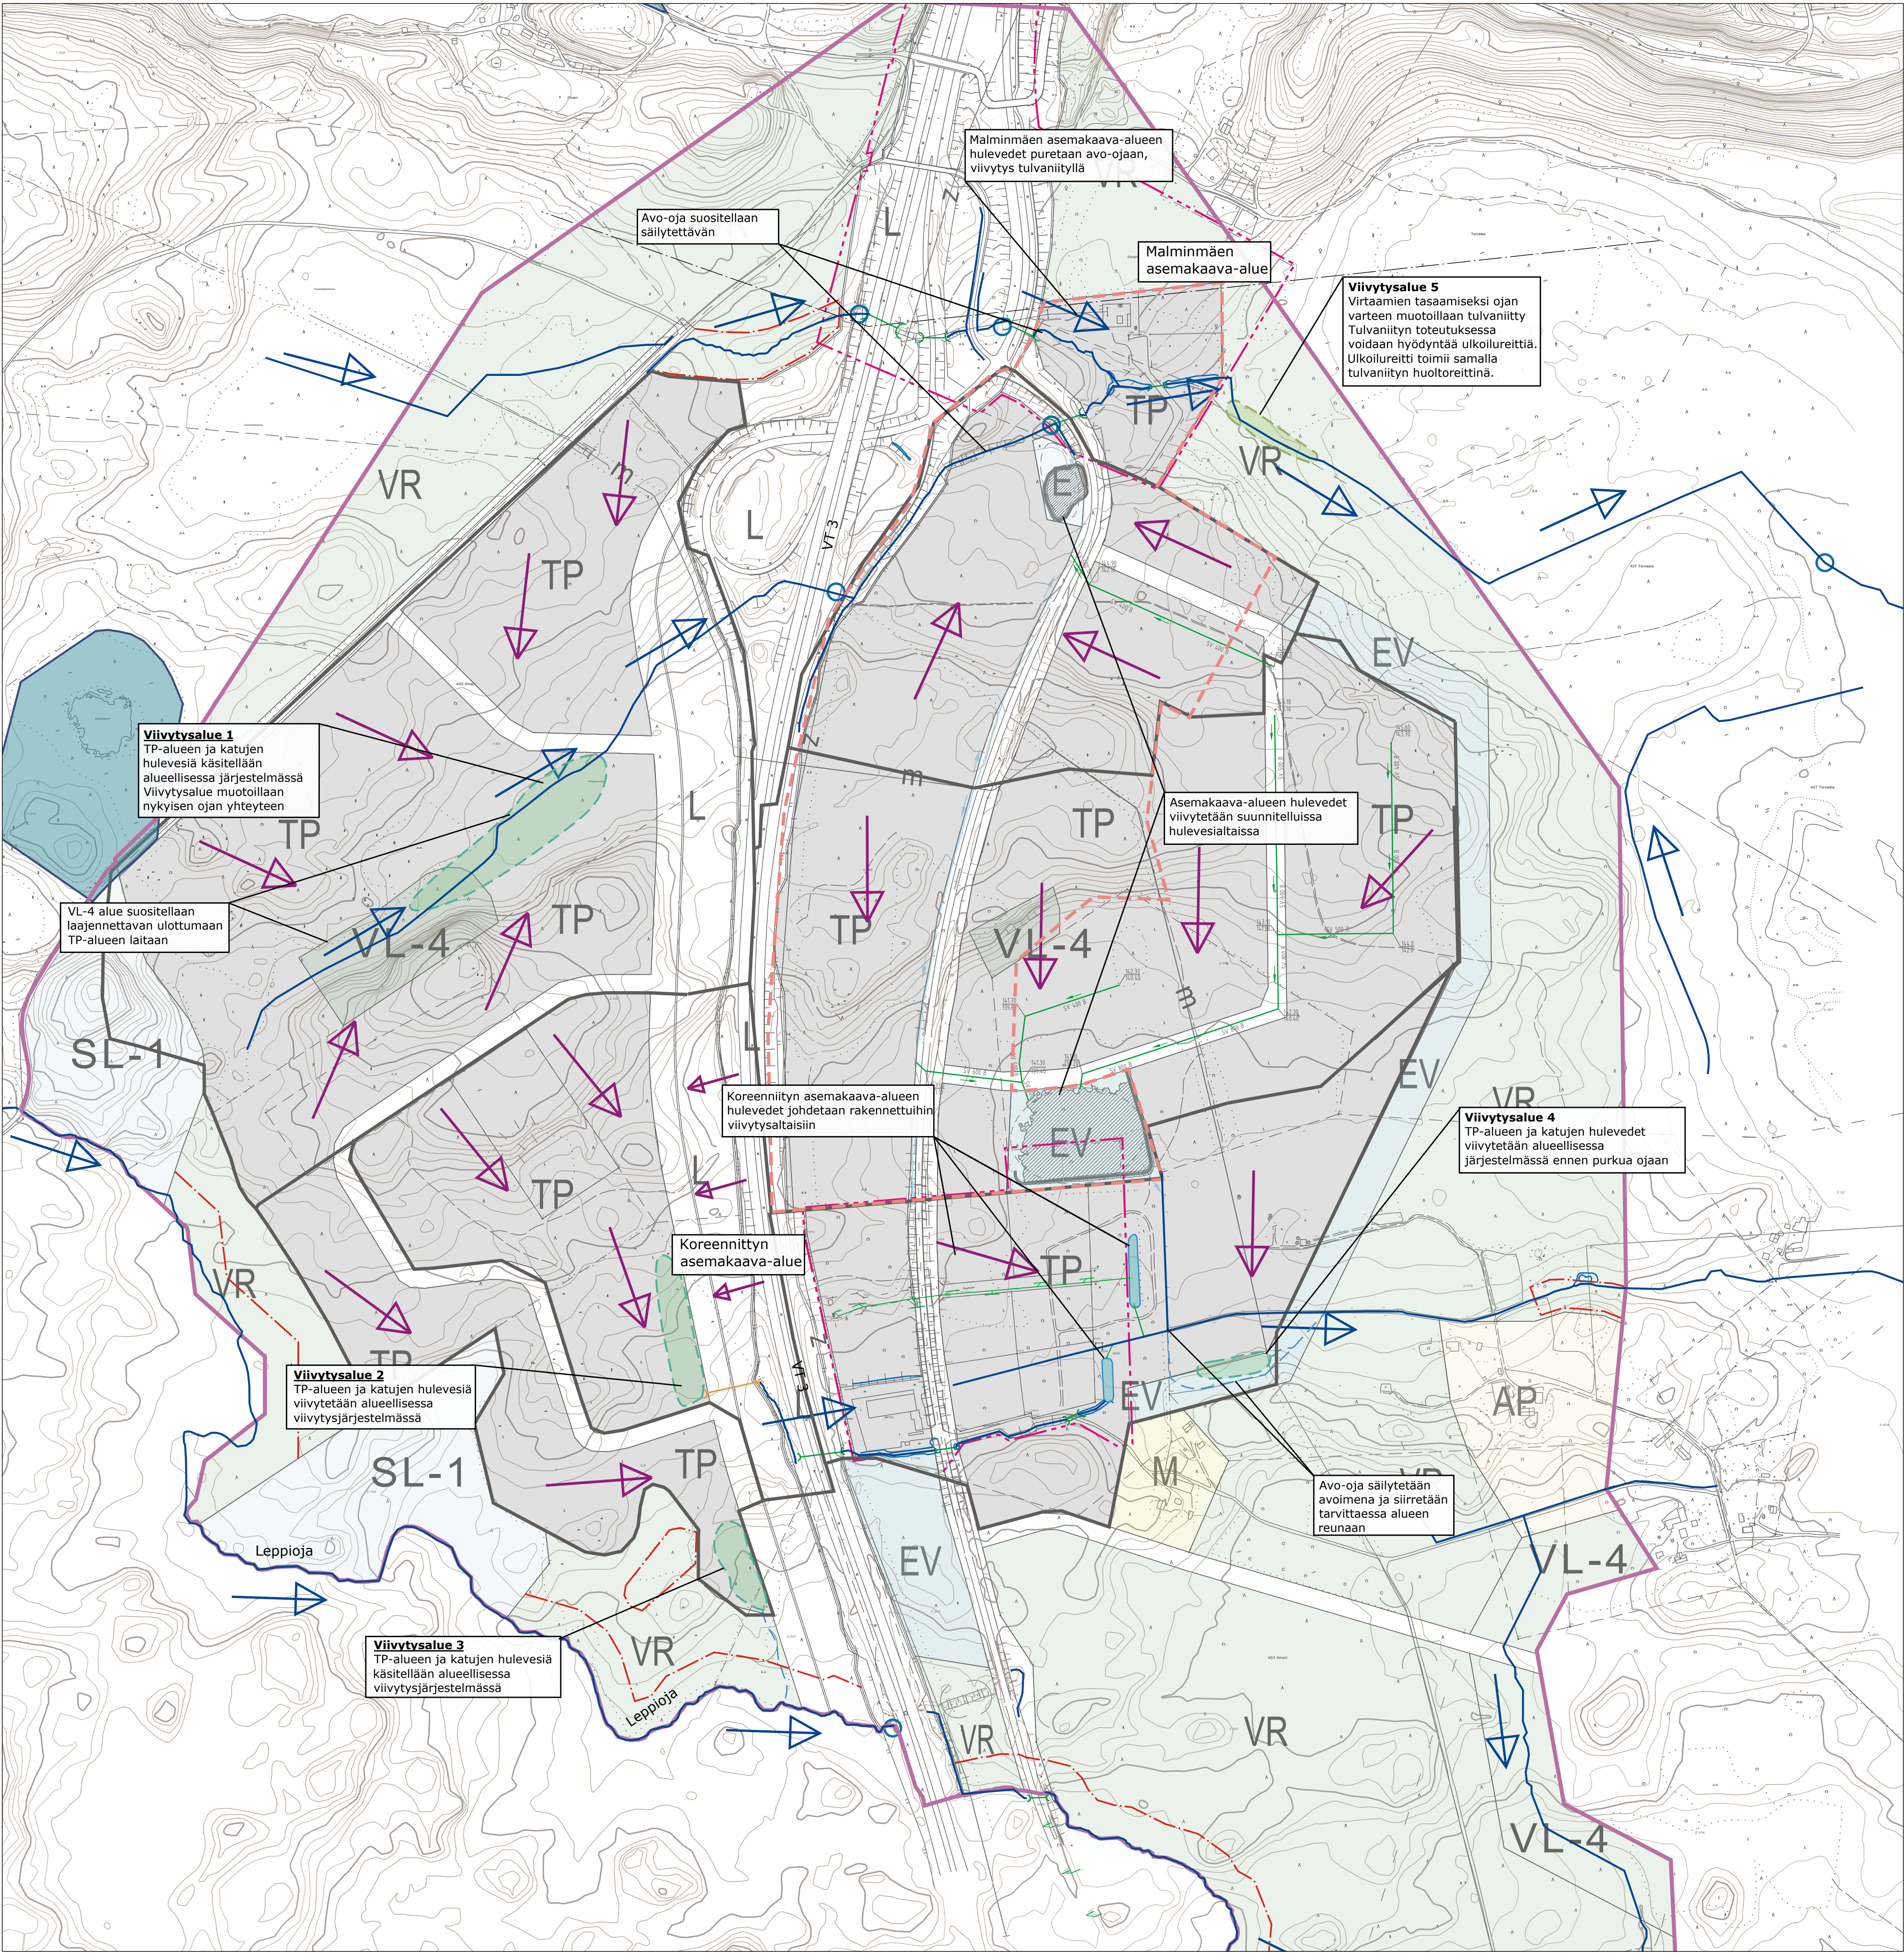


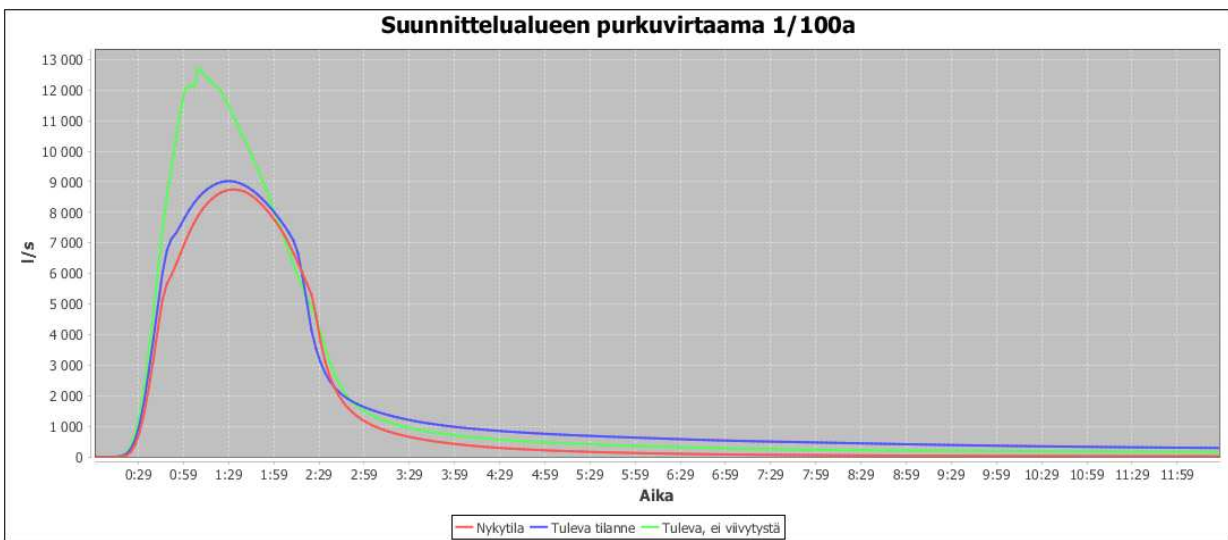

- Osayleiskaava-alueen raja
- Kolmenkulman yritysalueen ak
- Tuleva vedenjakaja
- Nykyinen avo-oja
- Rumpu (rak.)
- Hulevesiallas (rak.)
- Uusi avo-oja
- Rumpu, uusi
- Virtaussuunta
- Pintavalunnan johtamissuunta
- Viivytysalue
- Tulvaniitty
- Luonnonsuojelualue
- Luo-4-alue

Suunnitteluvuoden purkuvirtaama 1/10a ja 1/100a toistuvalla 60 minuutin kestoisella sateella nykytilassa (pun.) ja tulevassa tilanteessa suunnitelluilla hallintajärjestelmillä (sin.) ja tulevassa tilanteessa ilman viivytystä (vihr.)

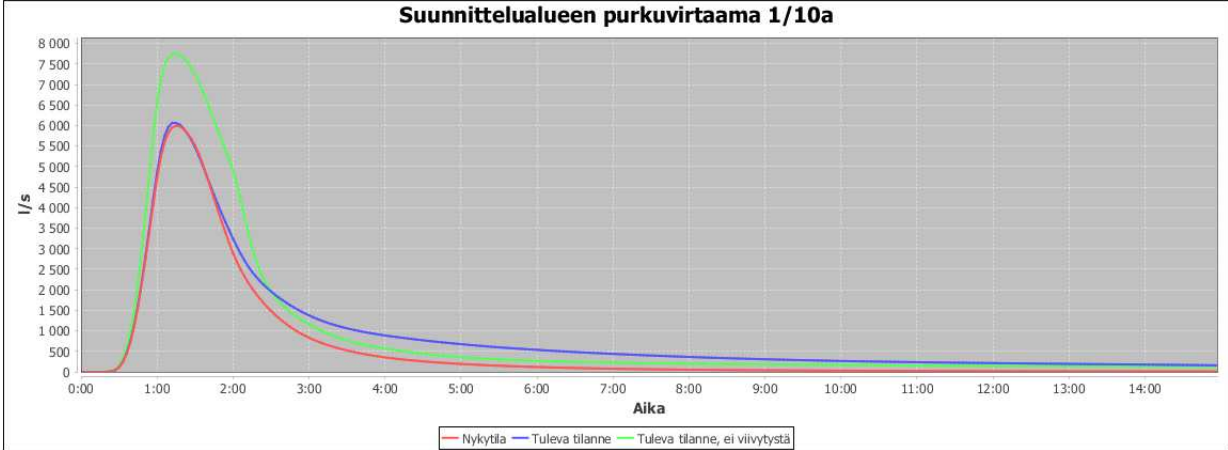

Viivytysalueiden mitoitukset laskettuna 1/10a ja 1/100a toistuvalla 60 minuutin kestoisella mitoitussateella, altaiden keskiyvyys 0,5 m

Viivytysalue	Mitoitus-peruste	Viivytys-tilavuus V (m³)	Tilavaraus A (m²)
1	1/100a	7000	14000
2	1/100a	2800	5600
3	1/100a	1800	3600
4	1/10a	920	1840
5	1/10a	1300	2600

Esimerkkejä hulevesien viivytysjärjestelmien toteutuksesta

