

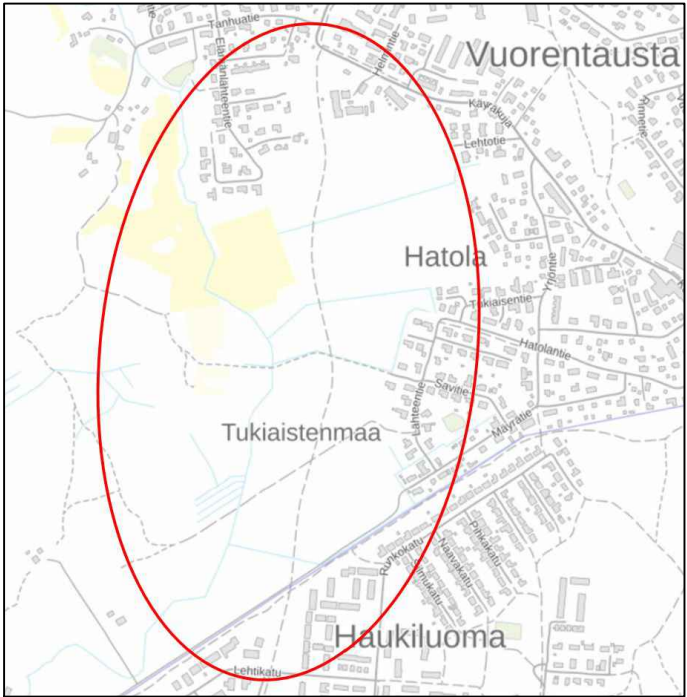


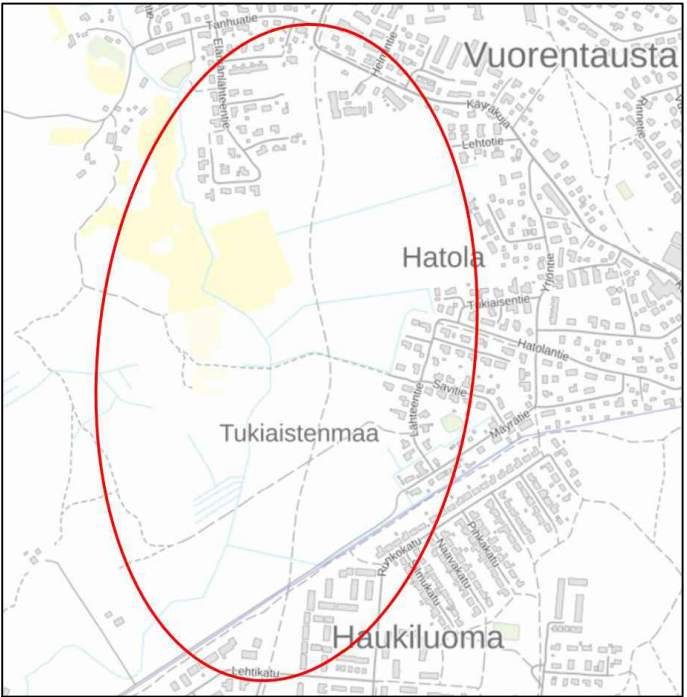


- MERKINNÄT**
- Katualueen raja
 - KORKEUDET JA KUIVATUS**
 - Hulevesiviemäri
 - ⊖ Hulevesikaivo, ritiläkansi
 - Hulevesikaivo, umpikansi
 - ↗ Ojapainanne ja virtaussuunta
 - Rumpu
 - PINNOITTEET**
 - Ajorata, asfaltti
 - JKPP / polkupyörätie / jalkakäytävä
 - Betonikivi, harmaa
 - Betonikivi, valkoinen
 - Reunakivi, h= 12 cm (bussipysäkki 16 cm)
 - ISTUTETTAVA KASVILLISUUS**
 - Nurmi, A2
 - Nurmi, A3

Merkki	Muutos	Pvm	Suunnittelija	Hyväksyjä
Koordinaattijärjestelmä ETRS-GK24		Korkeusjärjestelmä N2000	Mittakaava 1: 500	
Kaupunginosa Vuorentausta				
Hanketunnus		Hanke Mastontie-Käyräkuja liittymä		
Kohde Mastontie, Käyräkuja, Tanhuatie				
Suunnitteluvaihe Rakennussuunnitelma		Asiakirjatyyppi Piirustus		
Aihe Korkeudet, kuivatus, ympäristö				
Asiasisältö Asemapiirustus Mastontie-Käyräkuja liittymä				
Maveplan Maveplan Oy Puijonkatu 14 LH 7 70111 Kuopio puh. 044 556 9186		YLÖJÄRVI Ylöjärven kaupunki Yhdyskuntatekniset palvelut PL22 33471 Ylöjärvi		
Suunnittelija	Tuomas Tikkanen	Suunnitteluttaja Ari Jokihaara		
Projektipäällikkö	Sanna Pitkänen	Pvm	Piir.nro	
Piir.nro (konsultti)	30095/ASE8	28.5.2025		

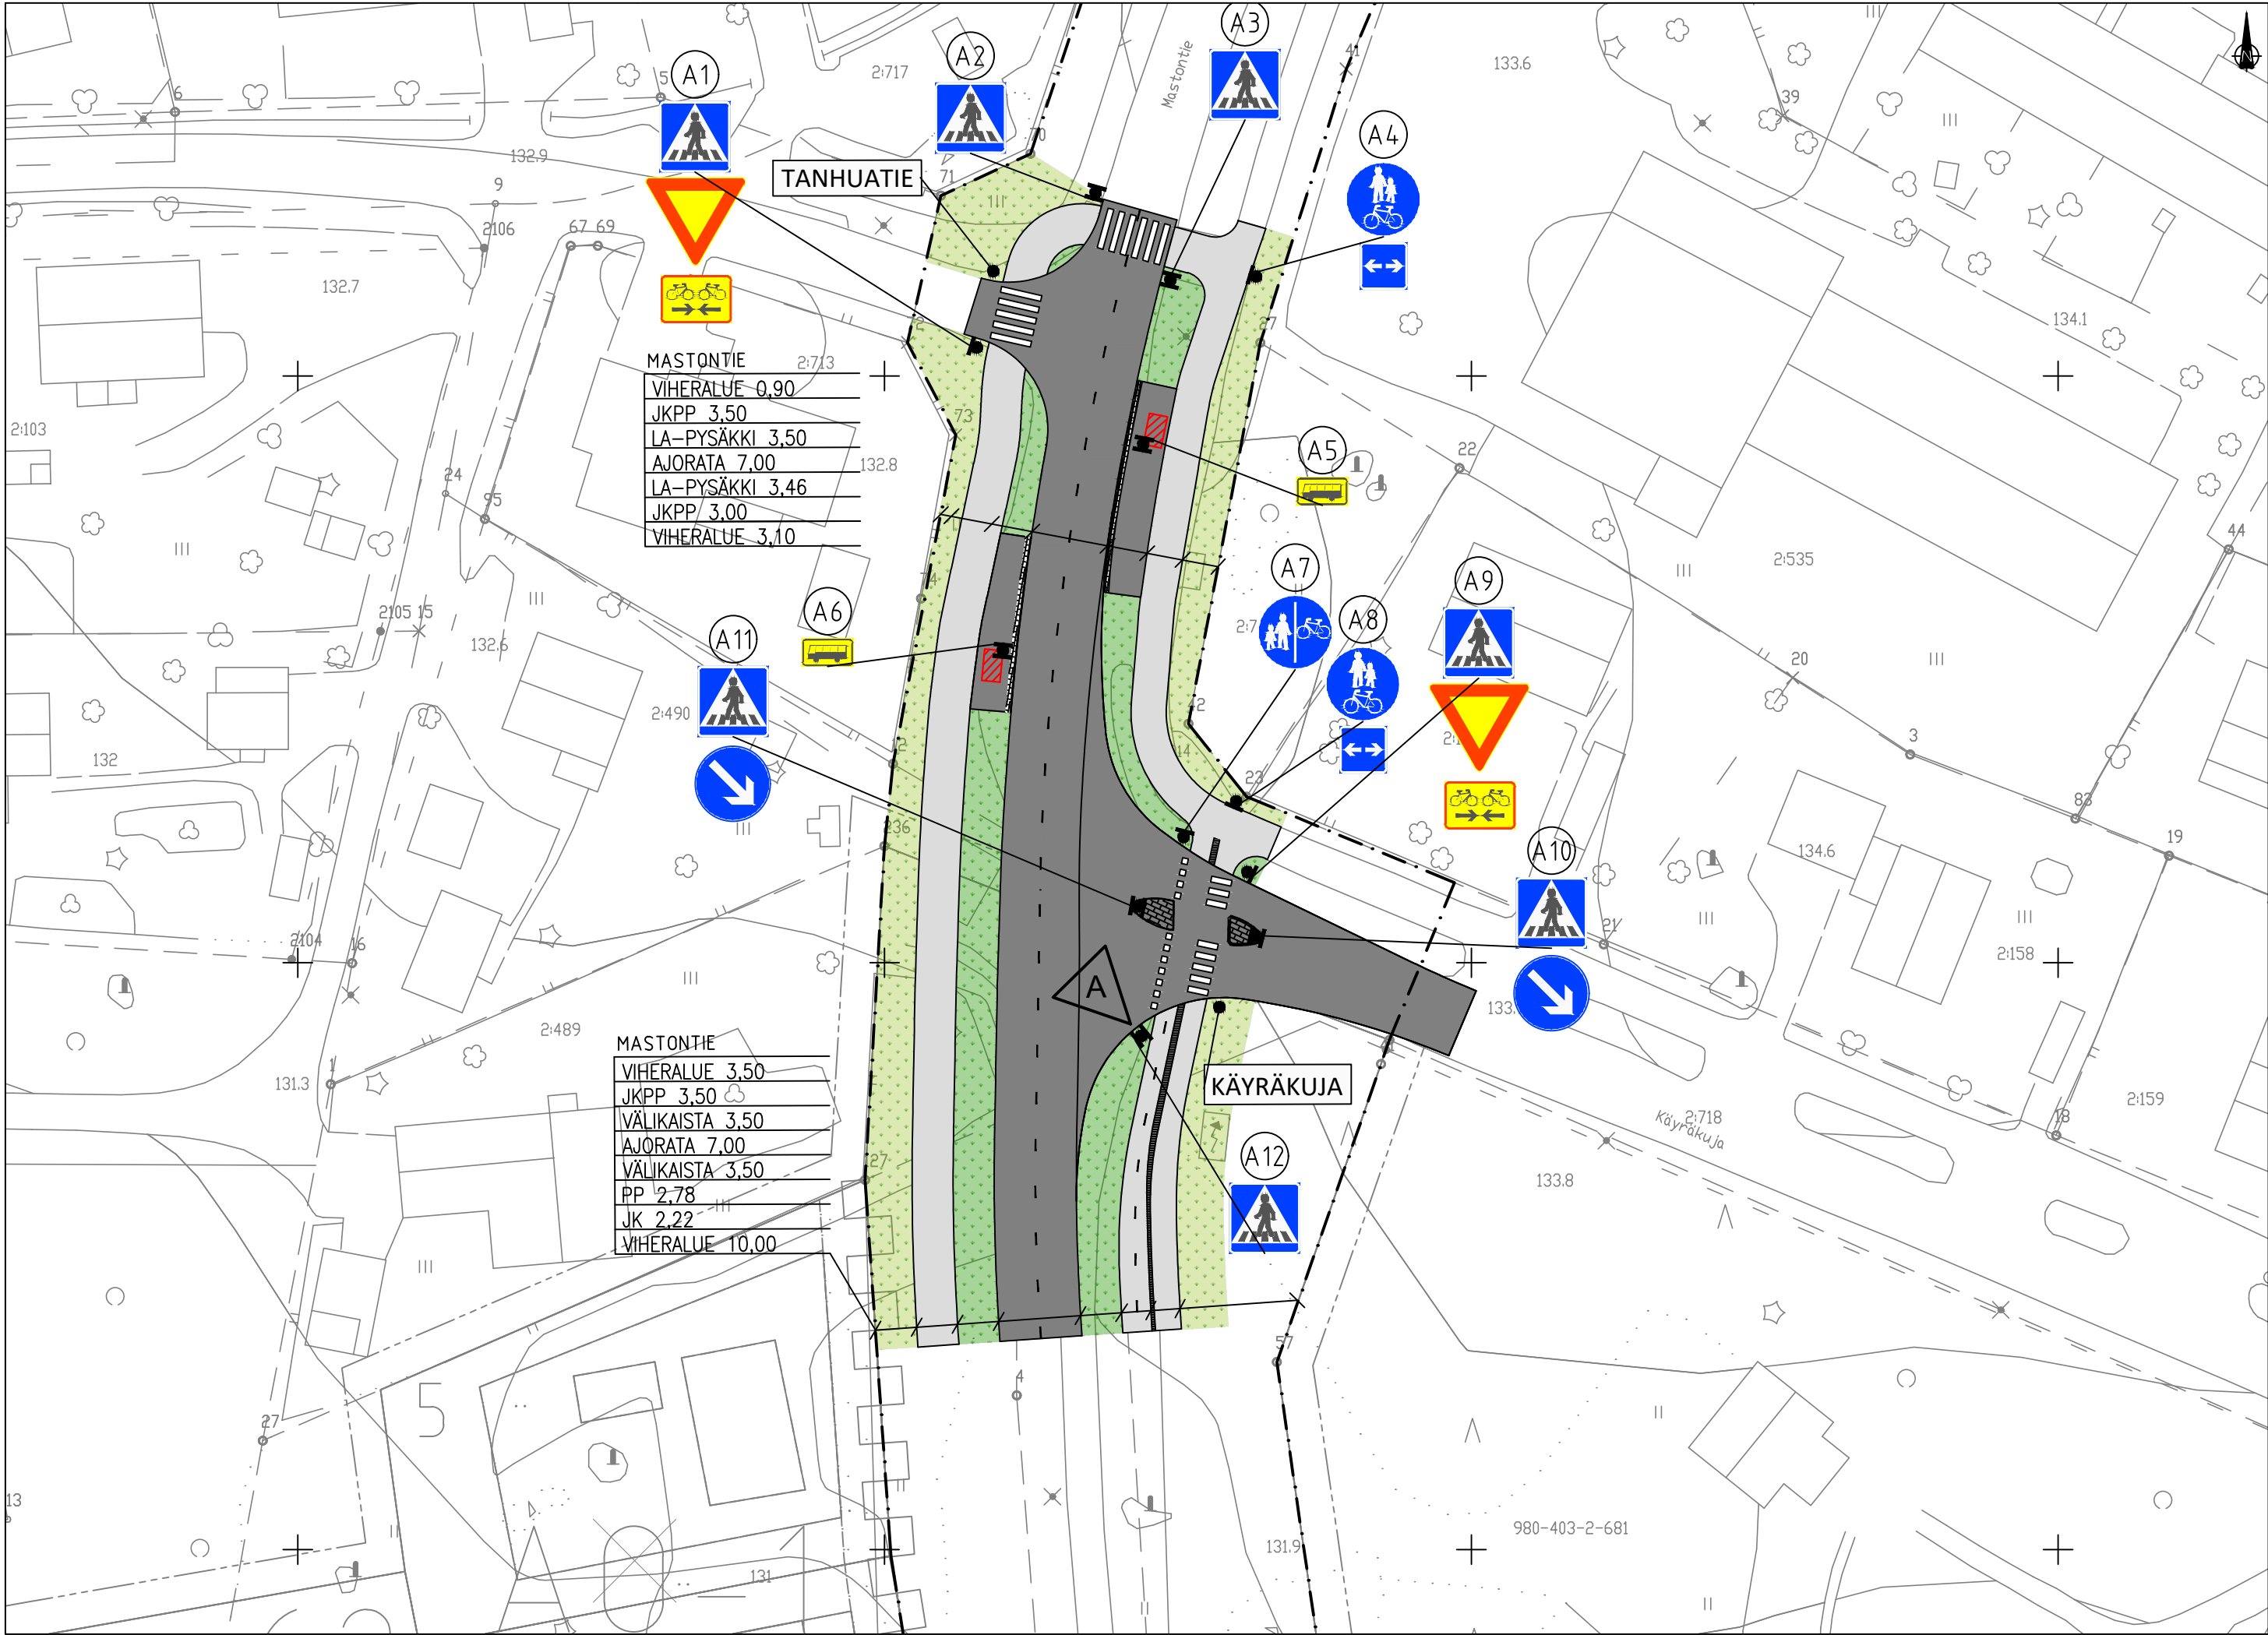

A	Lisätty suojatien merkki		23.6.2025	TTi	AJo
Merkki	Muutos		Pvm	Suunnittelija	Hyväksyjä
Koordinaattijärjestelmä ETRS–GK24			Korkeusjärjestelmä N2000	Mittakaava 1: 500	
Kaupunginosa Vuorentausta					
Hanketunnus		Hanke Mastontie–Käyräkuja liittymä			
Kohde Mastontie, Käyräkuja, Tanhuatie					
Suunnitteluvaihe Rakennussuunnitelma			Asiakirjatyyppi Piirustus		
Aihe Liikenteenohjaus Mastontie–Käyräkuja liittymä					
Asiasisältö Liikenteenohjaussuunnitelma					
 Maveplan Oy Puijonkatu 14 LH 7 70111 Kuopio puh. 044 556 9186		 Ylöjärven kaupunki Yhdyskuntatekniset palvelut PL22 33471 Ylöjärvi			
Suunnittelija	Tuomas Tikkanen		Suunnitteluttaja Ari Jokihaara		
Projektipäällikkö	Sanna Pitkänen		Pvm	Piir.nro	
Piir.nro (konsultti)	30095/LII5		28.5.2025		

Käyräkuja

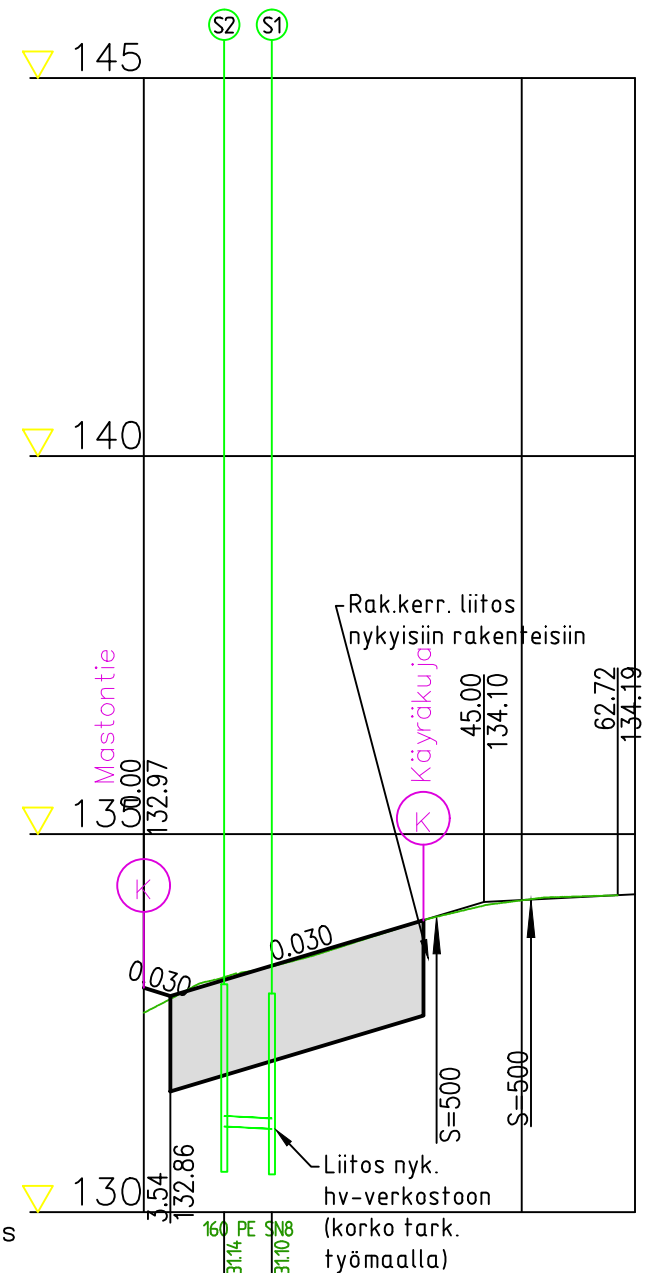

Hulevesi, sisäpohjan korkeus
Putken mitat ja laatu
Paalu, kaivoväli ja kaltevuus
Matka

Kaltevuus / pyörityssäde

Tasausviivan korkeus

Maanpinnan korkeus

Kaarevuus

Ajoradan sivukaltevuus

Päällysrakenne

Vesihuoltokaivannon toteutustapa

Putkien perustamistapa


3.544	35.221	12.475	11.483
5.544		38.764	
0			
5.544		51.239	62.722
-0.031	0.03	S=500	0.005

132.97	133.05	133.35	133.65	133.95	134.13	134.18	134.19
	133.09	133.33	133.64	133.94	134.12	134.18	
0.00	10.71		32.72		50	62.72	65
		R=100					
Sr					Sr		

0.00	
	qo=-0.030
	qv=-0.030
	M-1210
	LUISKAUS INFRARYL MUKAISESTI 2:1
	SUOD.KANGAS N3 + TASAUSKERROS 150 mm

Käyräkuja pl. 45



Katualue 14,0 m

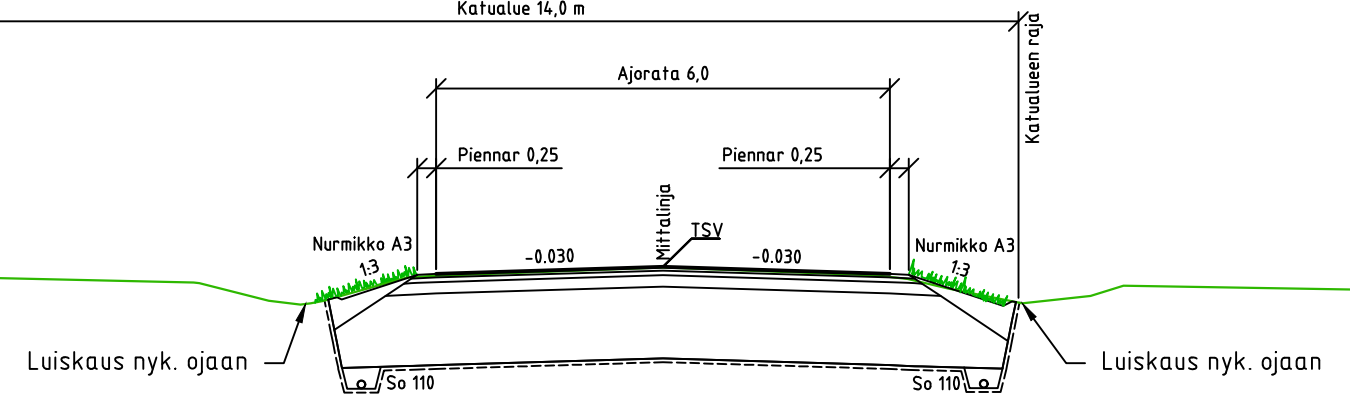

KATULUOKKA 4 (LIITTYMÄALUE)	JK/PP	KATU		JK/PP	KATU	JK/PP JA KATU
PÄÄLLYSRAKENNE	Paksuus mm	Paksuus mm	E-MODULI MN/mm2	TAVOITEK. MN/m2	TAVOITEK. MN/m2	TIIVYSSUHD E2/E1
1. Päällystekerros AB 16		50	2500		300	
2. Päällystekerros ABK 22		60	2500			
3. Päällystekerros AB 11	50		2500	175		
4. Kantava kerros KaM 0/32 mm	150	150	280	165	165	≤ 2,2
5. Jakava kerros, KaM 0/90 mm	850	950	200	145	145	≤ 2,5
Tarvittaessa tasauksen nosto, KaM 0/90 mm						
6. Suodatinkangas luokka N3						
YHTEENSÄ	1050	1210				

Merkki	Muutos	Pvm	Suunnittelija	Hyväksyjä
Koordinaattijärjestelmä	ETRS-GK24	Korkeusjärjestelmä	N2000	Mittakaava 1:1000/1:100
Kaupunginosa Vuorentausta				
Hanketunnus		Hanke Mastontie-Käyräkuja liittymä		
Kohde Käyräkuja				
Suunnitteluvaihe		Rakennussuunnitelma	Asiakirjatyyppi	Piirustus
Aihe Pituusleikkaus				
Asiasisältö Pituusleikkaus Käyräkuja				
 Maveplan Oy Puijonkatu 14 LH 7 70111 Kuopio puh. 044 556 9186		 Ylöjärven kaupunki Yhdyskuntatekniset palvelut PL22 33471 Ylöjärvi		
Suunnittelija		Suunnitteluttaja		
Tuomas Tikkanen		Ari Jokihaara		
Projektipäällikkö		Pvm	Piir.nro	
Sanna Pitkänen		28.5.2025		
Piir.nro (konsultti)		30095/PIT10		

Mastontie

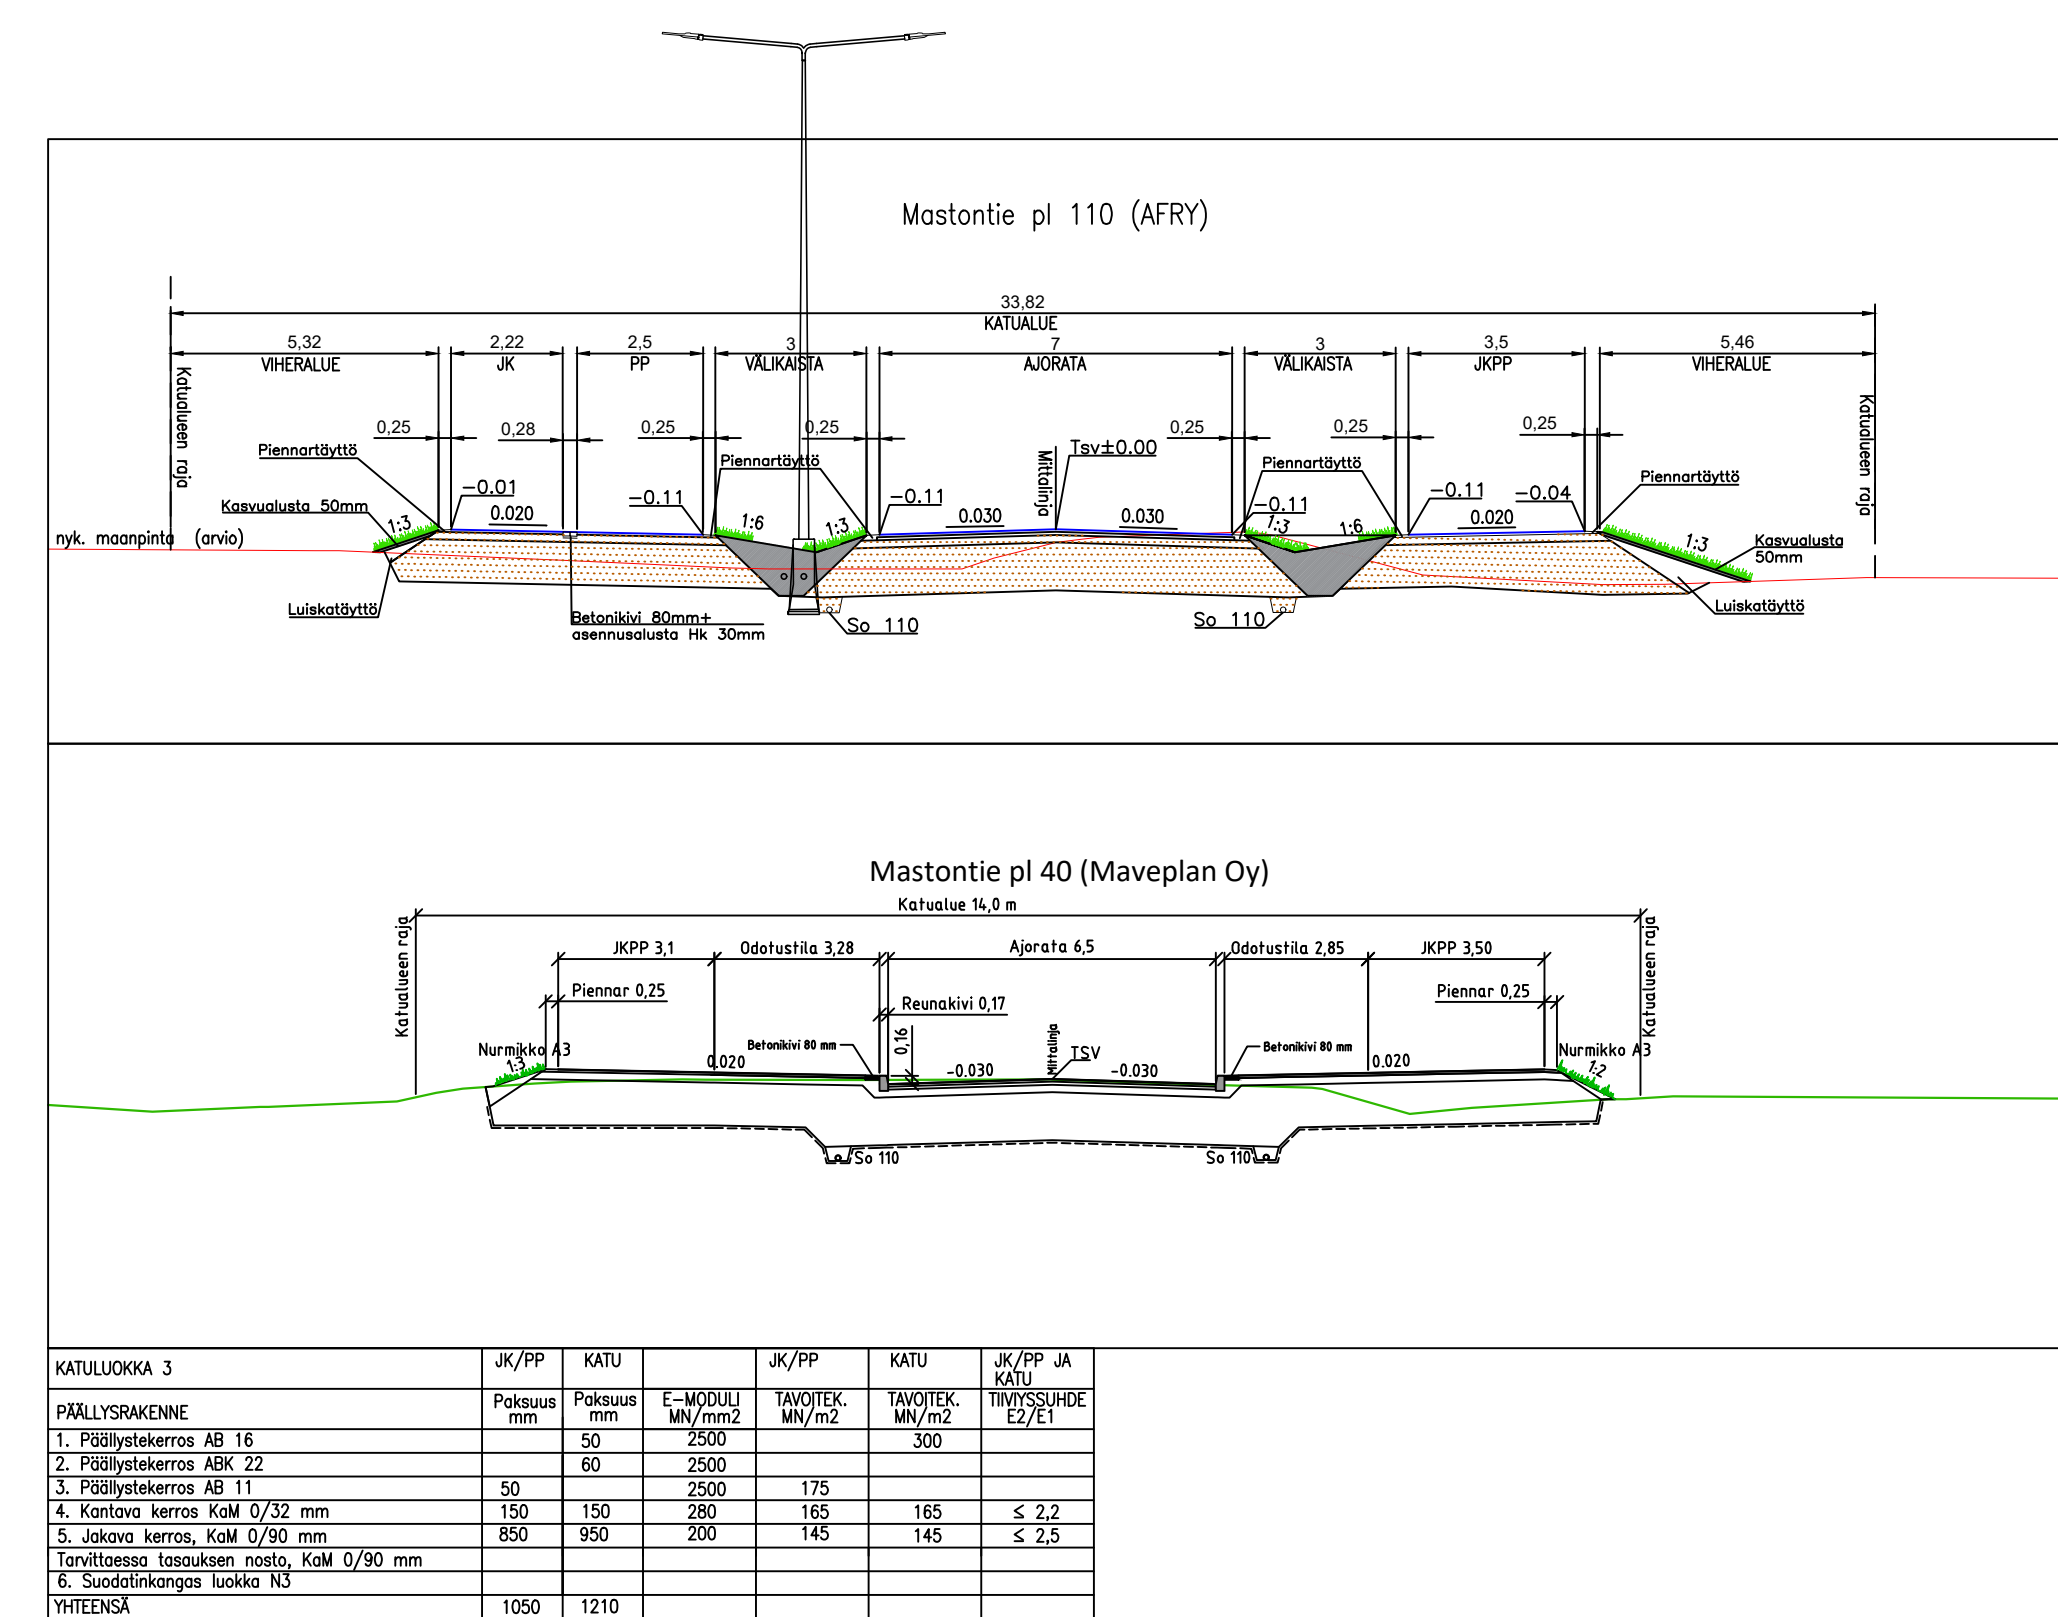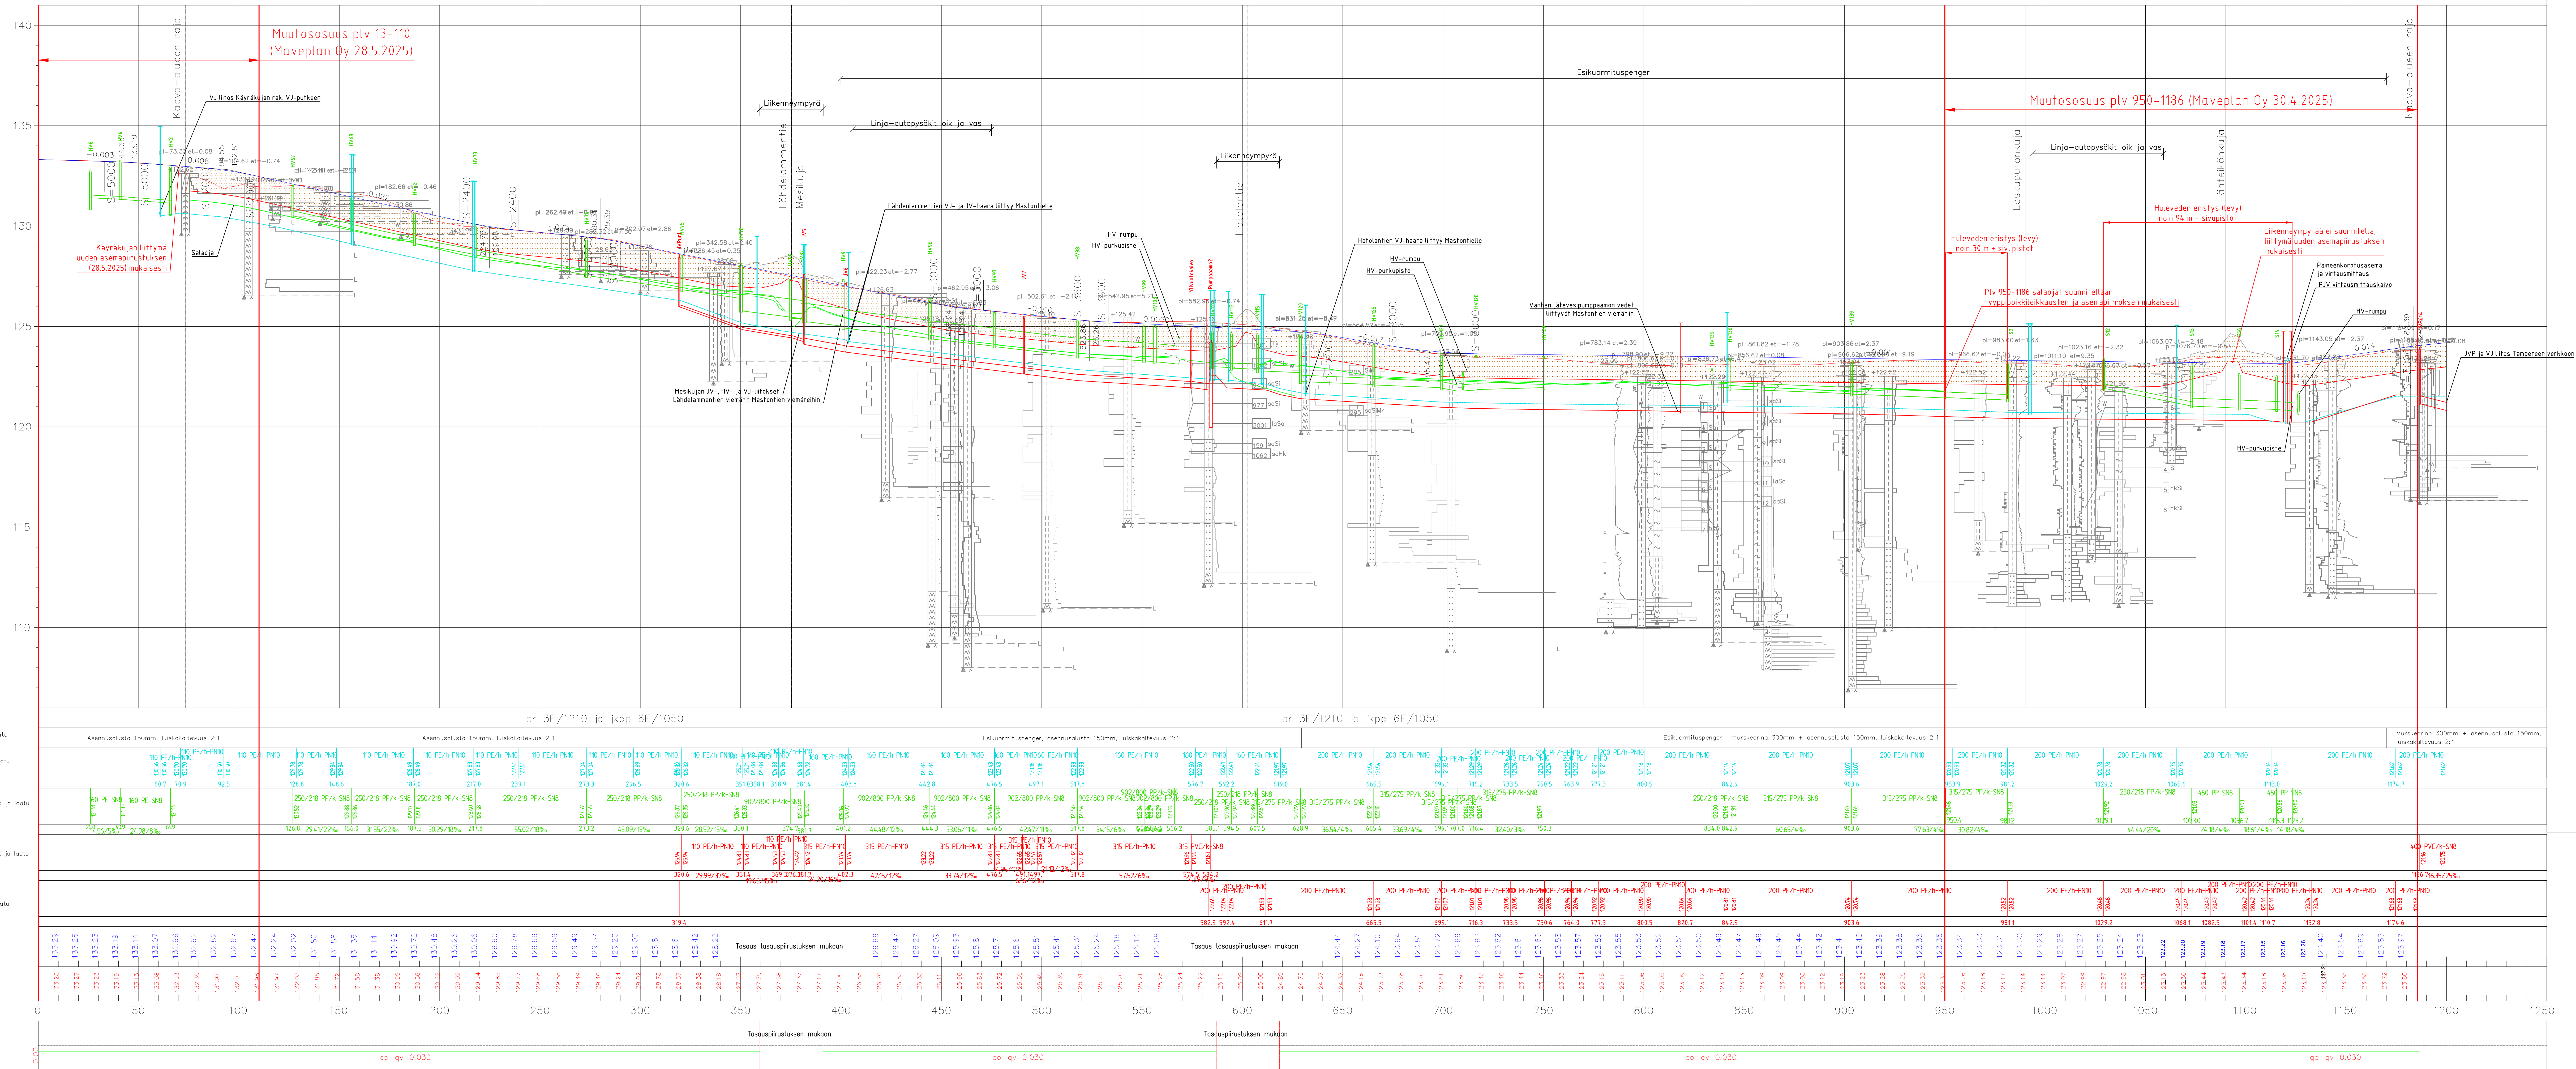

KÄTÄLÖKOKO 3	AK/PP	KÄTÄ		AK/PP	KÄTÄ	AK/PP JA KÄTÄ
PÄÄLLYSRAHE						HYVÄSKOULU E2/E1
Pääkannen AB 26		Pääkannen mm	60	Uu/OTX mm/m2	300	
Pääkannen AB 16		60	2500			
Pääkannen AB 11		60	2500			
3. kaksikerroksen kati 0/32 mm		150	280	145	165	5 2,3
3. kaksikerroksen kati 0/30 mm		850	290	145	145	5 2,3
Teräsbetoni sekkosäiliön nosto, kati 0/30 mm						
Yhteensä		1050	1210			


G Mastorite-Käytäte liittymän muutokset sivu 0-110 (Mävelpöytä) O.T.		T.T.	S.P.	A.J.	28.5.2025
H Huulevesikoston & liittymän muutokset sivu 950-1106 (Mävelpöytä) O.T.		T.T.	S.P.	A.J.	30.4.2025
C Kova säätöjärjestelmä Veden korvaaminen mukaan E.P.		I.P.	I.K.S.	I.S.M.	5.4.2024
A IIV-pukin ja rumpujen materiaalit vaihdettu E.P.		I.P.	I.K.S.	I.S.M.	16.2.2024
Kokouspöytäkirja N 2000		Kokouskutsu/luovutus ETRS-GK24			



YÖLÖJÄRVEN KAUPUNKI



Ylöjärven Vesi

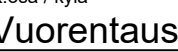 Käyttötunnus Vuorentausta Rakennusmerkki	Yhtymän nimi Yhtymän osakkeenomistajien välinen
Rakennusmuutoksen nimi YÖLÖJÄRVEN VUORENTAUSTAN ALUEEN KUNNALLISTEKNIKAN JA VESIHUOLLOON RAKENTAMISSUUNNITELMAT – MASTONTIE	Yhtymän osasto PITUUSLEIKKAUS
	Mittakaava 1:1000/1:100



Proj.

M. Voipio

Pvm

22.12.2023

Työ no

Suunn.

M. Mänttinen, T. Salmenlausta

Tark.

S.-M. Sahnioja

Pvr. no

201

Hav.

S.-M. Sahnioja