


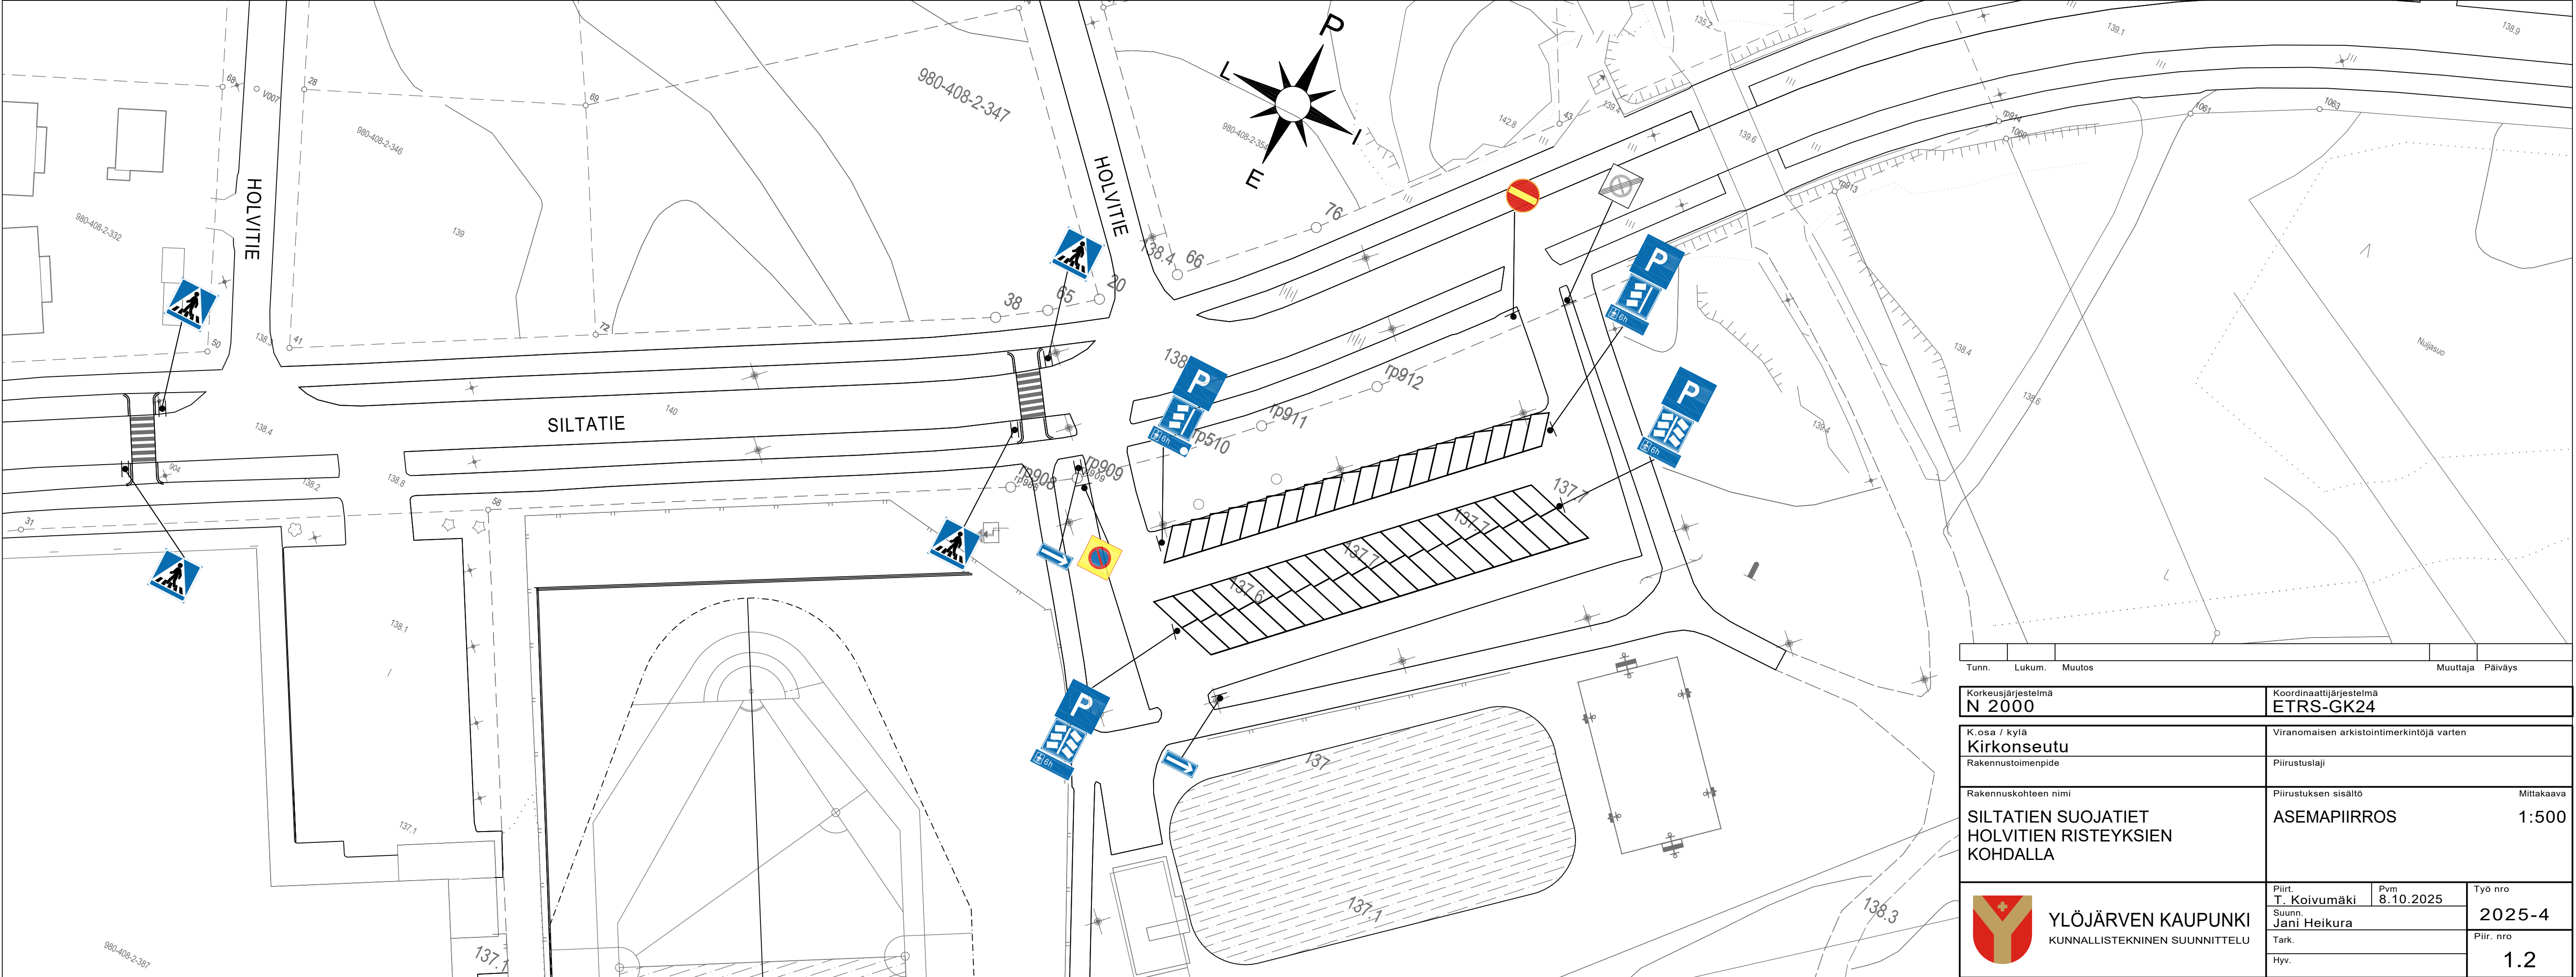

Tunn.		Lukum.	Muutos		Muuttaja Päiväys
Korkeusjärjestelmä N 2000			Koordinaattijärjestelmä ETRS-GK24		
K.osa / kylä Kirkonseutu			Viranomaisen arkistointimerkintöjä varten		
Rakennustoimenpide			Piirustuslaji		
Rakennuskohteen nimi SILTATIENT SUOJATIIET HOLVITIEN RISTEYKSIEN KOHDALLA			Piirustuksen sisältö ASEMAPIIRROS		Mittakaava 1:500
 YLÖJÄRVEN KAUPUNKI KUNNALLISTEKNINEN SUUNNITTELU			Piirt. T. Koivumäki		Pvm 8.10.2025
			Suunn. Jani Heikura		2025-4
			Tark.		
			Hyv.		Piir. nro 1.2