


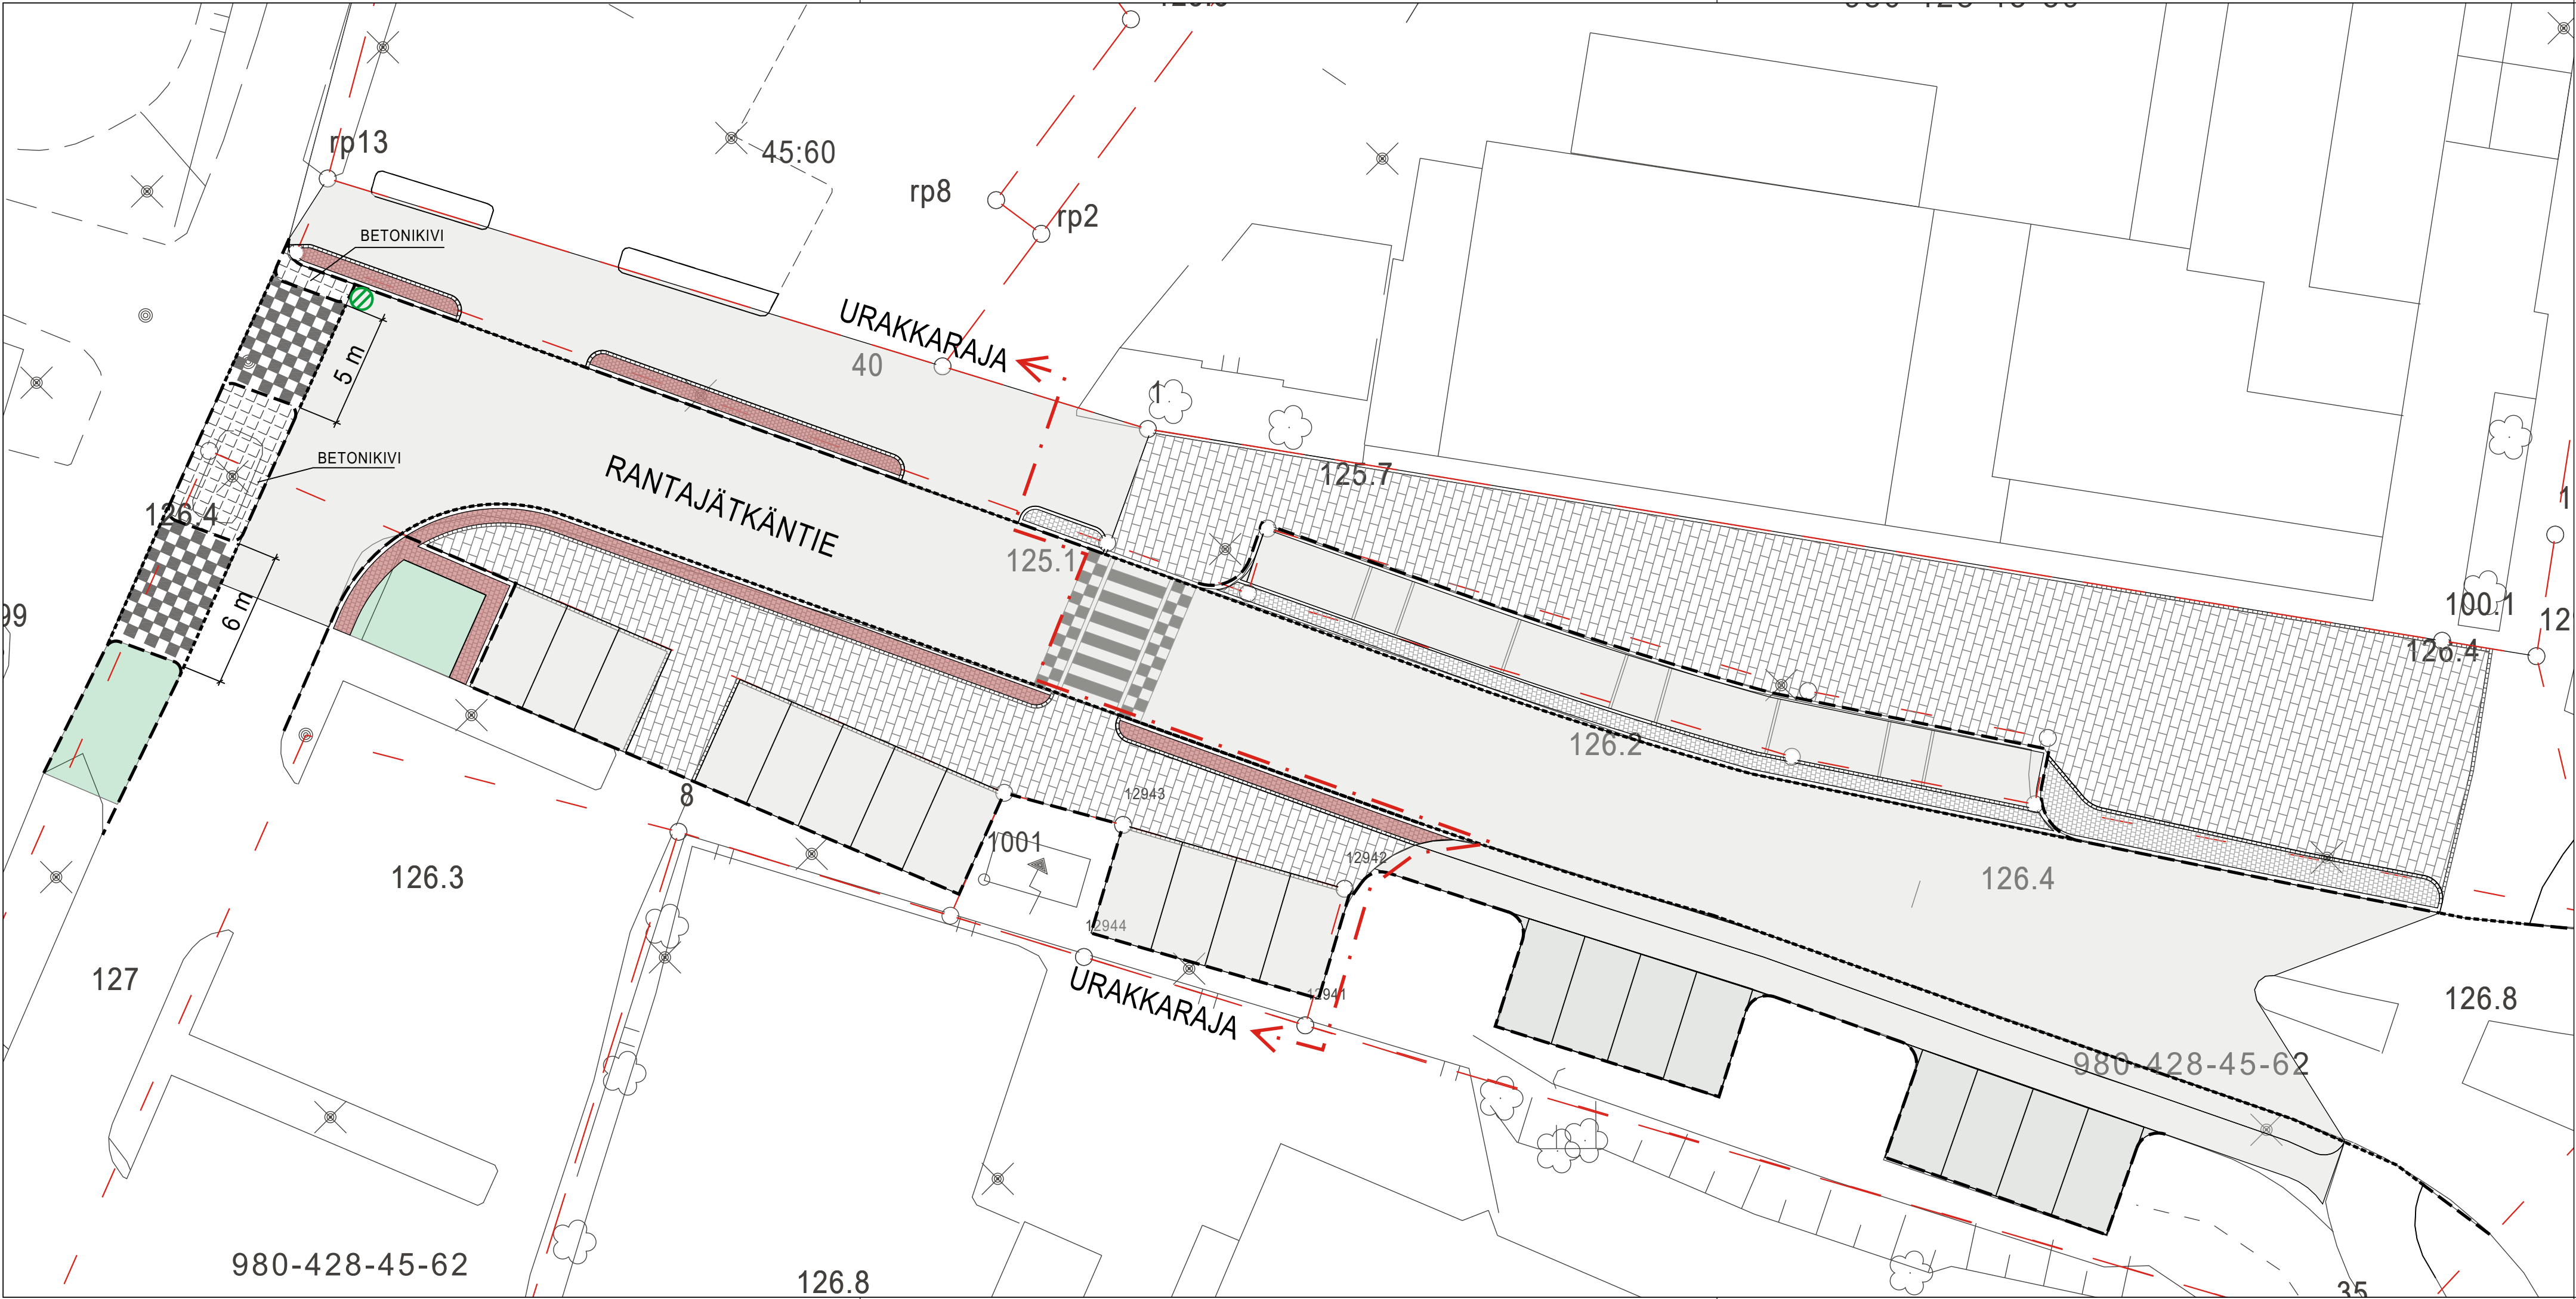

MERKKIEN SELITYKSET

- REUNAKIVI
Graniitti harmaa V17, (120mm)
- REUNAKIVI, MADALLETTU
Graniitti harmaa V17 (30mm)
- NOPPAKIVI
Harmaa 40% punainen 30% musta 30%
- NUPUKIVI
140x220x140
- BETONIKIVEYS
Milano-kivi, Kulo hiekkapuhallettu
- NURMETUS / ISTUTUS-ALUE
- ASFALTTI

Tunn.	Lukum.	Muutos	Muuttaja		Päiväys
Korkeusjärjestelmä N 2000			Koordinaattijärjestelmä ETRS-GK24		
K.osa / kylä Kirkonseutu			Viranomaisen arkistointimerkintöjä varten		
Rakennustoimenpide			Piirustuslaji		
Rakennuskohteen nimi RANTAJÄTKÄNTIE/HARTUNTIE LIITTYMÄ			Piirustuksen sisältö ASEMAPIIRROS		Mittakaava 1:300
 YLÖJÄRVEN KAUPUNKI KUNNALLISTEKNINEN SUUNNITTELU	Piirt. T. Koivumäki		Pvm 21.11.2025	Työ nro 2025-7	
	Suunn. Jani Heikura		Piir. nro 1.1		
	Tark.				
	Hyv.				