


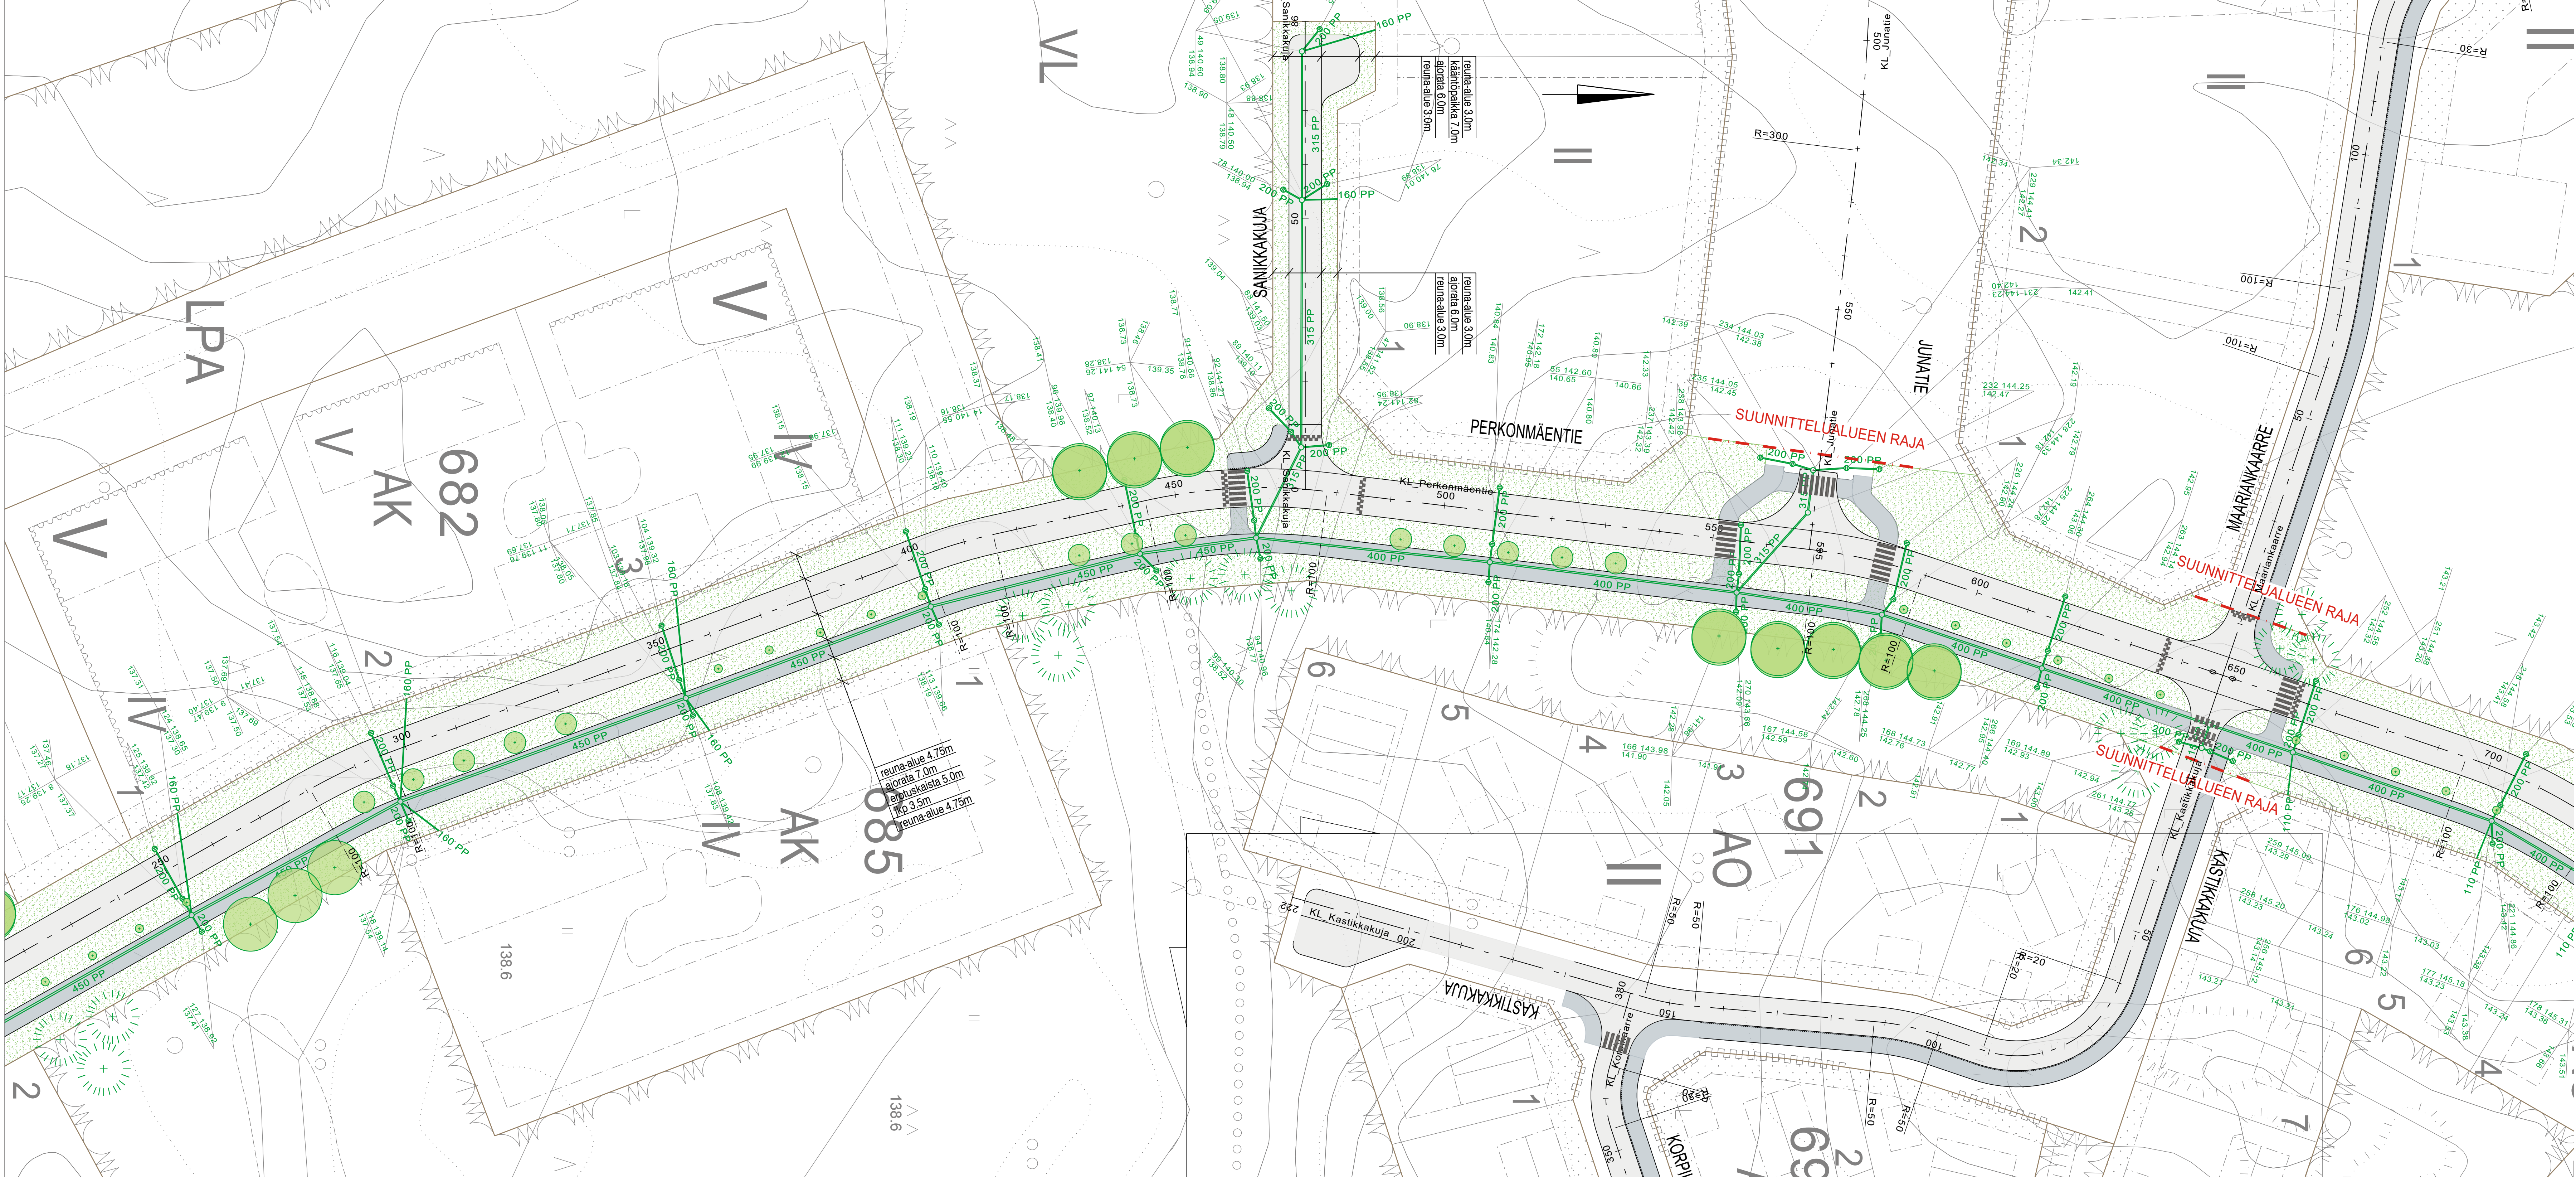

MERKINTÖJEN SELITYS:

- AJORATA, ASFALTOITU, AB 16
- JALKAKÄYTÄVÄ JA YHDISTETTY PYÖRÄTIE ASFALTTI, AB 11
- NURMIKKO
- GRANIITTIREUNAKIVI (V170), HARMAA, SAHATTU JA NÄKYVÄT PINNAT RISTIPÄÄHAKATTU, NÄKYVÄN PINNAN h=12 cm
- ISTUTETTAVA PUU
- UUSI HULEVESIVIERMÄRI JA -KAIVO
- UUSI HULEVESIKAIVO LIIKENNEALUEILLA SEKÄ MUILLA ALUEILLA 40 TN KELLUVALLA RITLÄKANSIKSTOLLA. VIHREALUEELLA KÄYTETÄÄN KUPUKANNELLISIA HULEVESIKAIVOJA.


Tunn.	Lukum.	Muutos		Muuttaja	Päiväys
Korkeusjärjestelmä			Koordinaattijärjestelmä		
N 2000			ETRS-GK24		
K.osa / kylä			Viranomaisen arkistointimerkintöjä varten		
Kirkonseutu			Pirustuslaji		
Rakennustoimenpide			Mittakaava		
Rakennuskohteen nimi			Pirustuksen sisältö		1:500
SILTATIE 5, PERKONMÄKI			ASEMAPIIRROS		
KORTTEENTIE-					
PERKONMÄENTIE PLV 230-410,					
PERKONMÄENTIE PLV 0-250					
 YLÖJÄRVEN KAUPUNKI KUNNALLISTEKNINEN SUUNNITTELU			Piiri	Pvm	Työ nro
			T. Koivumäki	10.12.2025	2025-9
			Suunn.		
			Jani Heikura		
			Tark.		Piiri nro
			Hyv.		1.8



MERKINTÖJEN SELITYS:

- AJORATA, ASFALTOITU, AB 16
- JALKAKÄYTÄVÄ JA YHDISTETTY PYÖRTÄIE ASFALTTI, AB 11
- NURMIKKO
- GRANIITTIREUNAKIVI (V170), HARMAA, SAHATTU JA NÄKYVÄT PINNAT RISTIPÄÄHAKATTU, NÄKYVÄN PINNAN h=12 cm
- ISTUTETTAVA PUU
- UUSI HULEVESIVIEMÄRI JA -KAIVO
- UUSI HULEVESIKAIVO LIIKENNEALUEILLA SEKÄ MUILLA ALUEILLA 40 TN KELLUVALLA RITLÄKANSISTOLLA. VIHREALUEELLA KÄYTETÄÄN KUPUKANNELLISIA HULEVESIKAIVOJA.


Tunn.	Lukum.	Muutos		Muuttaja	Päiväys
Korkeusjärjestelmä N 2000			Koordinaattijärjestelmä ETRS-GK24		
K.osa / kyla Kirkonseutu			Viranomaisen arkistointimerkintöjä varten		
Rakennustoimenpide			Piirustuslaji		
Rakennuskohteen nimi			Piirustuksen sisältö		Mittakaava
SILTATIE 5, PERKONMÄKI PERKONMÄENTIE PLV 250-700			ASEMAPIIRROS		1:500
 YLÖJÄRVEN KAUPUNKI KUNNALLISTEKNINEN SUUNNITTELU			Piirt. T. Koivumäki	Pvm 10.12.2025	Työ nro
			Suunn. Jani Heikura		2025-9
			Tark.		Piiri. nro
			Hyv.		2.8

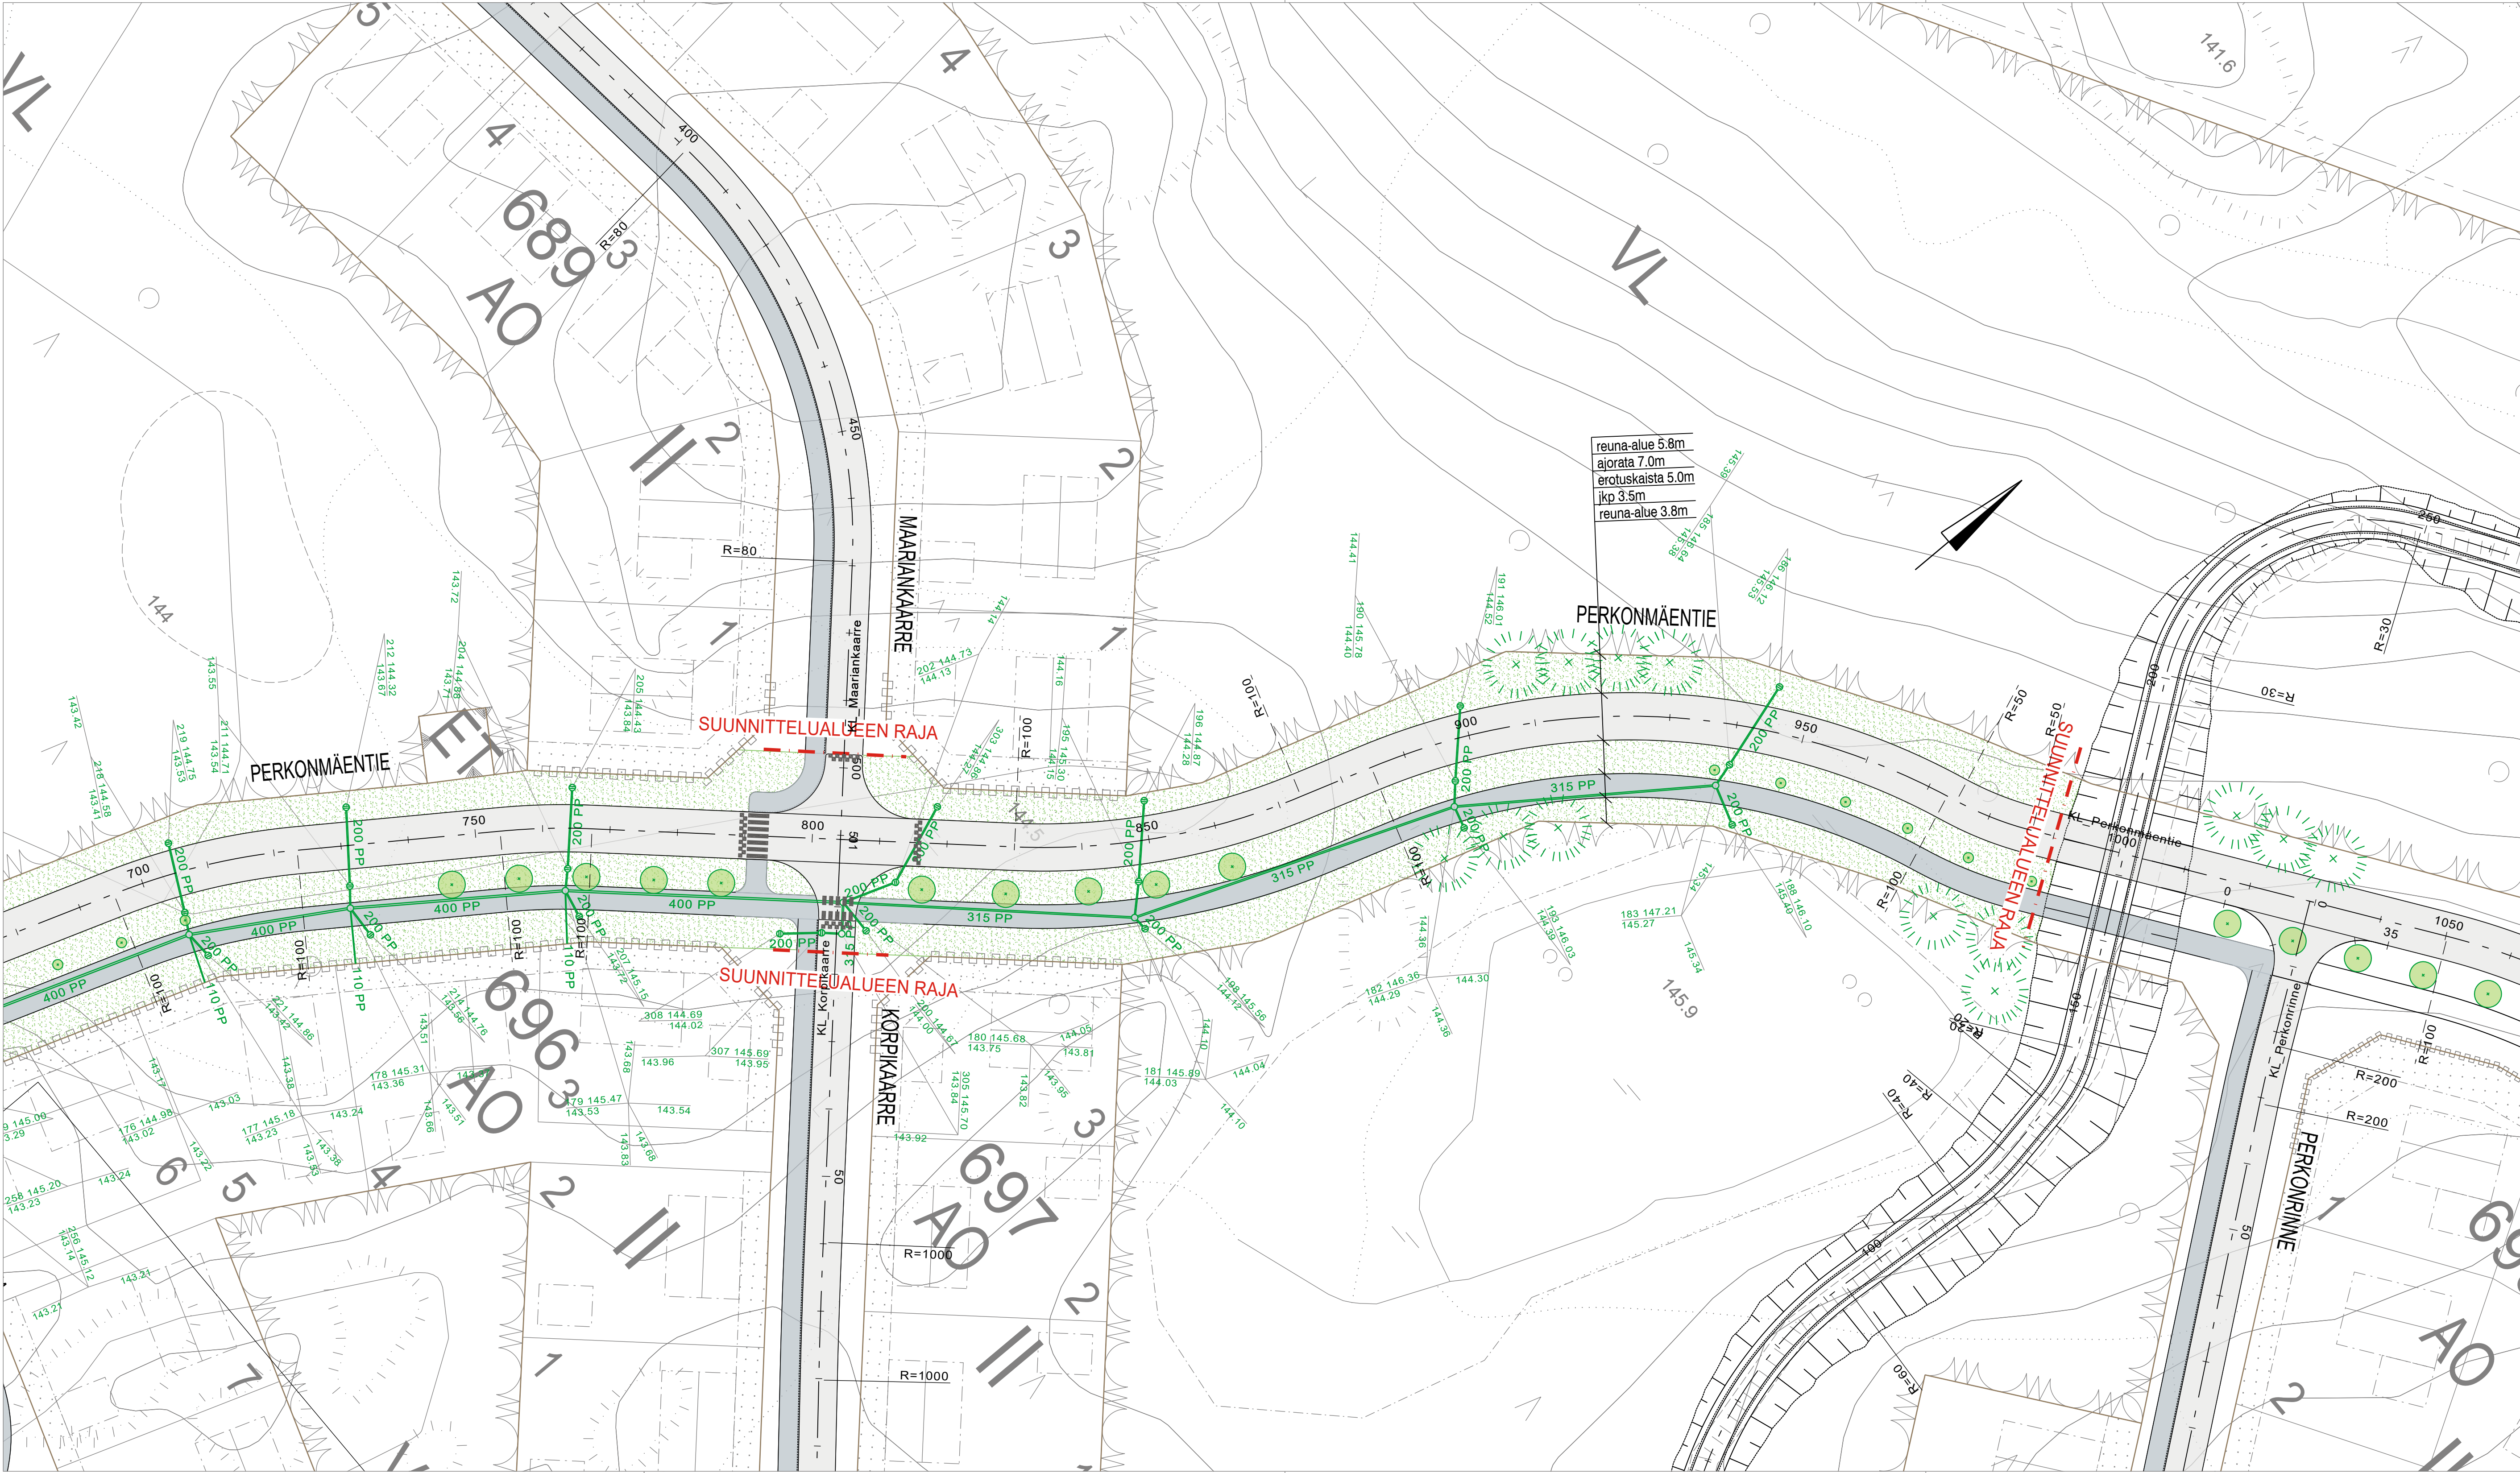

MERKINTÖJEN SELITYS:

- AJORATA, ASFALTOITU, AB 16
- JALKAKÄYTÄVÄ JA YHDISTETTY PYÖRÄTIE ASFALTTI, AB 11
- NURMIKKO
- GRANIITTIREUNAKIVI (V170), HARMAA, SAHATTU JA NÄKYVÄT PINNAT RISTIPÄÄHAKATTU, NÄKYVÄN PINNAN h=12 cm
- ISTUTETTAVA PUU
- UUSI HULEVESIVIEMÄRI JA -KAIVO
- UUSI HULEVESIKAIVO LIIKENNEALUEILLA SEKÄ MUILLA ALUEILLA 40 TN KELLUVALLA RITILÄKANSISTOLLA. VIHERALUEELLA KÄYTETÄÄN KUPUKANNELLISIA HULEVESIKAIVOJA.

Tunn.	Lukum.	Muutos	Muuttaja Päiväys		
Korkeusjärjestelmä N 2000			Koordinaattijärjestelmä ETRS-GK24		
K. osa / kylä Kirkonseutu			Viranomaisen arkistointimerkintöjä varten		
Rakennustoimenpide			Piirustuslaji		
Rakennuskohteen nimi SILTATIE 5, PERKONMÄKI PERKONMÄENTIE PLV 700-1000			Piirustuksen sisältö ASEMAPIIRROS		Mittakaava 1:500
 YLÖJÄRVEN KAUPUNKI KUNNALLISTEKNINEN SUUNNITTELU	Piir.	T. Koivumäki	Pvm	10.12.2025	Tyo nro
	Suunn.	Jani Heikura			2025-9
	Tark.				Piir. nro
	Hyv.				3.8

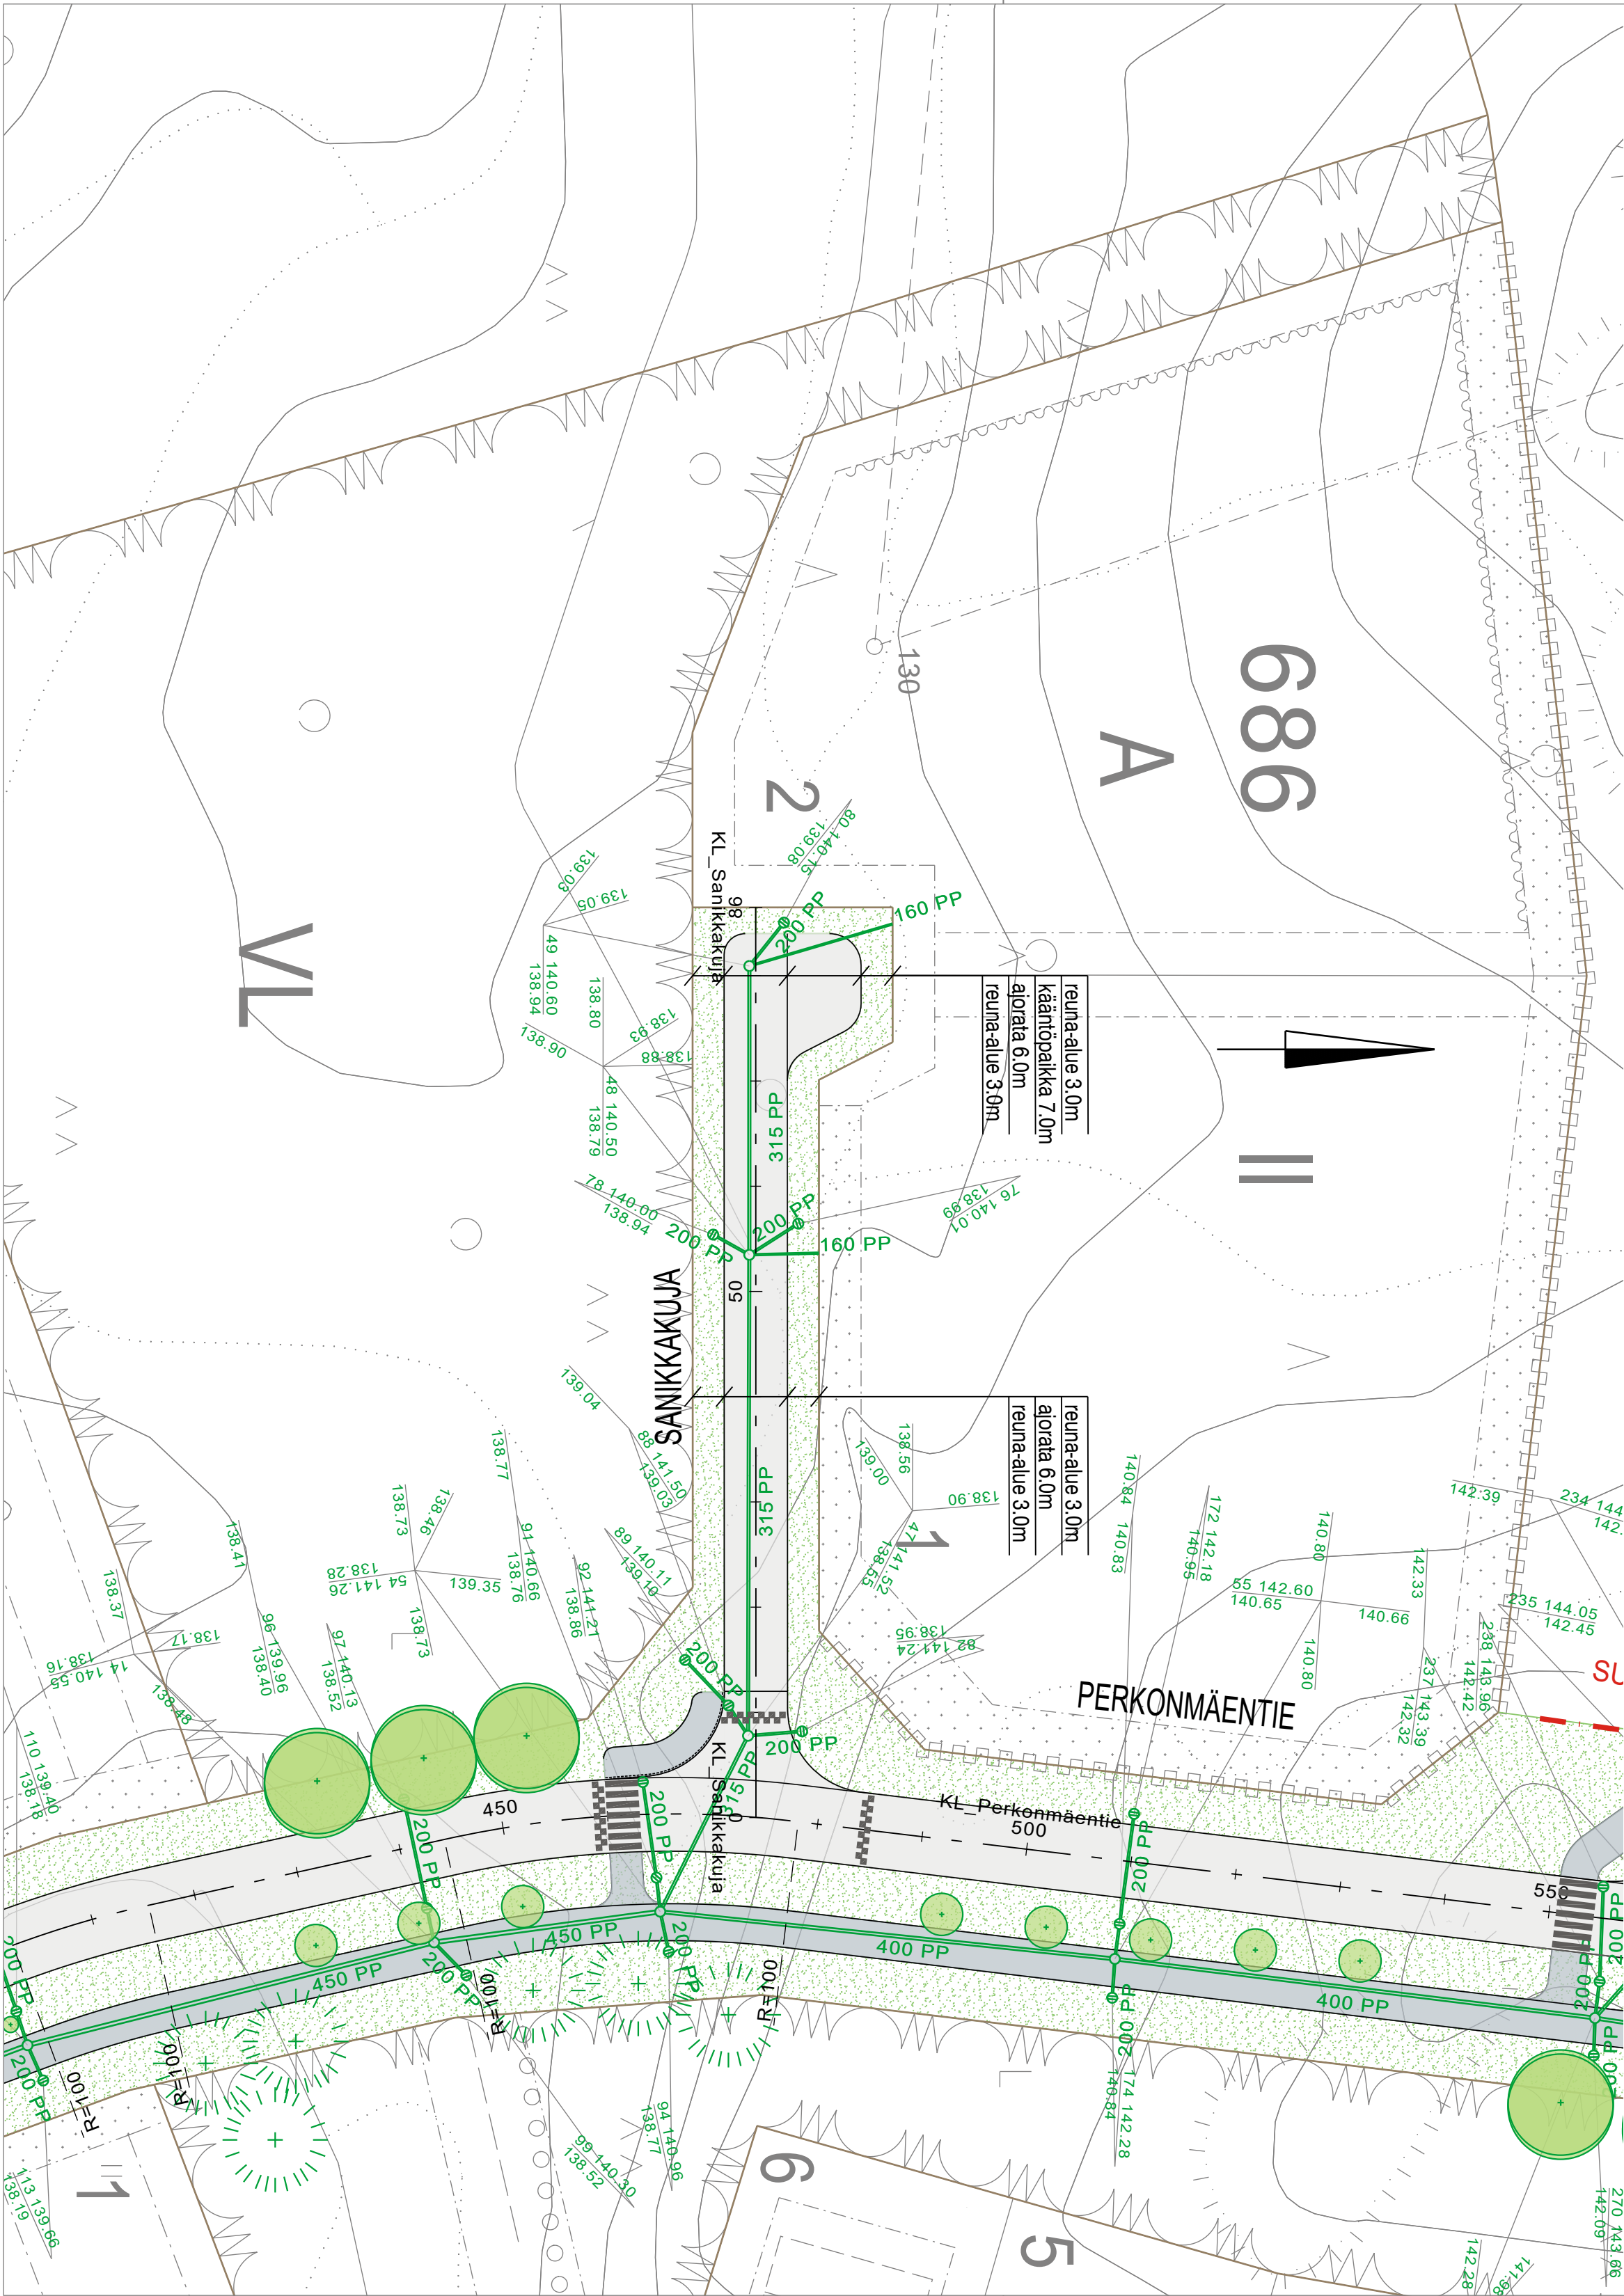


MERKINTÖJEN SELITYS:

- AJORATA, ASFALTOITU, AB 16
- JALKAKÄYTÄVÄ JA YHDISTETTY PYÖRÄTIE ASFALTTI, AB 11
- NURMIKKO
- GRANIITTIREUNAKIVI (V170), HARMAA, SAHATTU JA NÄKYVÄT PINNAT RISTIPÄÄHAKATTU, NÄKYVÄN PINNAN h=12 cm
- ISTUTETTAVA PUU
- UUSI HULEVESIVIEMÄRI JA -KAIVO
- UUSI HULEVESIKAIVO LIIKENNEALUEILLA SEKÄ MUILLA ALUEILLA 40 TN KELLUVALLA RITILÄKANSISTOLLA. VIHERALUEELLA KÄYTETÄÄN KUPUKANNELLISIA HULEVESIKAIVOJA.

Tunn.	Lukum.	Muutos	Muuttaja Päiväys		
Korkeusjärjestelmä N 2000			Koordinaattijärjestelmä ETRS-GK24		
K. osa / kylä Kirkonseutu Rakennustoimenpide			Viranomaisen arkistointimerkintöjä varten Piirustuslaji		
Rakennuskohteen nimi SILTATIE 5, PERKONMÄKI SANIKKAKUJA			Piirustuksen sisältö ASEMAPIIRROS	Mittakaava 1:500	
 YLÖJÄRVEN KAUPUNKI KUNNALLISTEKNINEN SUUNNITTELU	Piirt. T. Koivumäki	Pvm 10.12.2025	Työ nro 2025-9		
	Suunn. Jani Heikura		Piir. nro 4.8		
	Tark.				
	Hyv.				

Tunn.			Lukum.	Muutos
			Muuttaja	Päiväys
Korkeusjärjestelmä N 2000		Koordinaattijärjestelmä ETRS-GK24		
K.osa / kylä Kirkonseutu		Viranomaisen arkistointimerkintöjä varten		
Rakennustoimenpide		Piirustustyyppi		
Rakennuskohteen nimi		Piirustuksen sisältö		
SILTATIE 5, PERKONMÄKI KORTTEENTIE- PERKONMÄENTIE PLV 230-410		PITUUSLEIKKAUS 1:1000/1:100		
 YLÖJÄRVEN KAUPUNKI KUNNALLISTEKNINEN SUUNNITTELU		Piirt. T. Koivumäki	Pvm 10.12.2025	Työ nro 2025-9
		Suunn. Jani Heikura		Piir. nro 5.8
		Tark.		
		Hyv.		

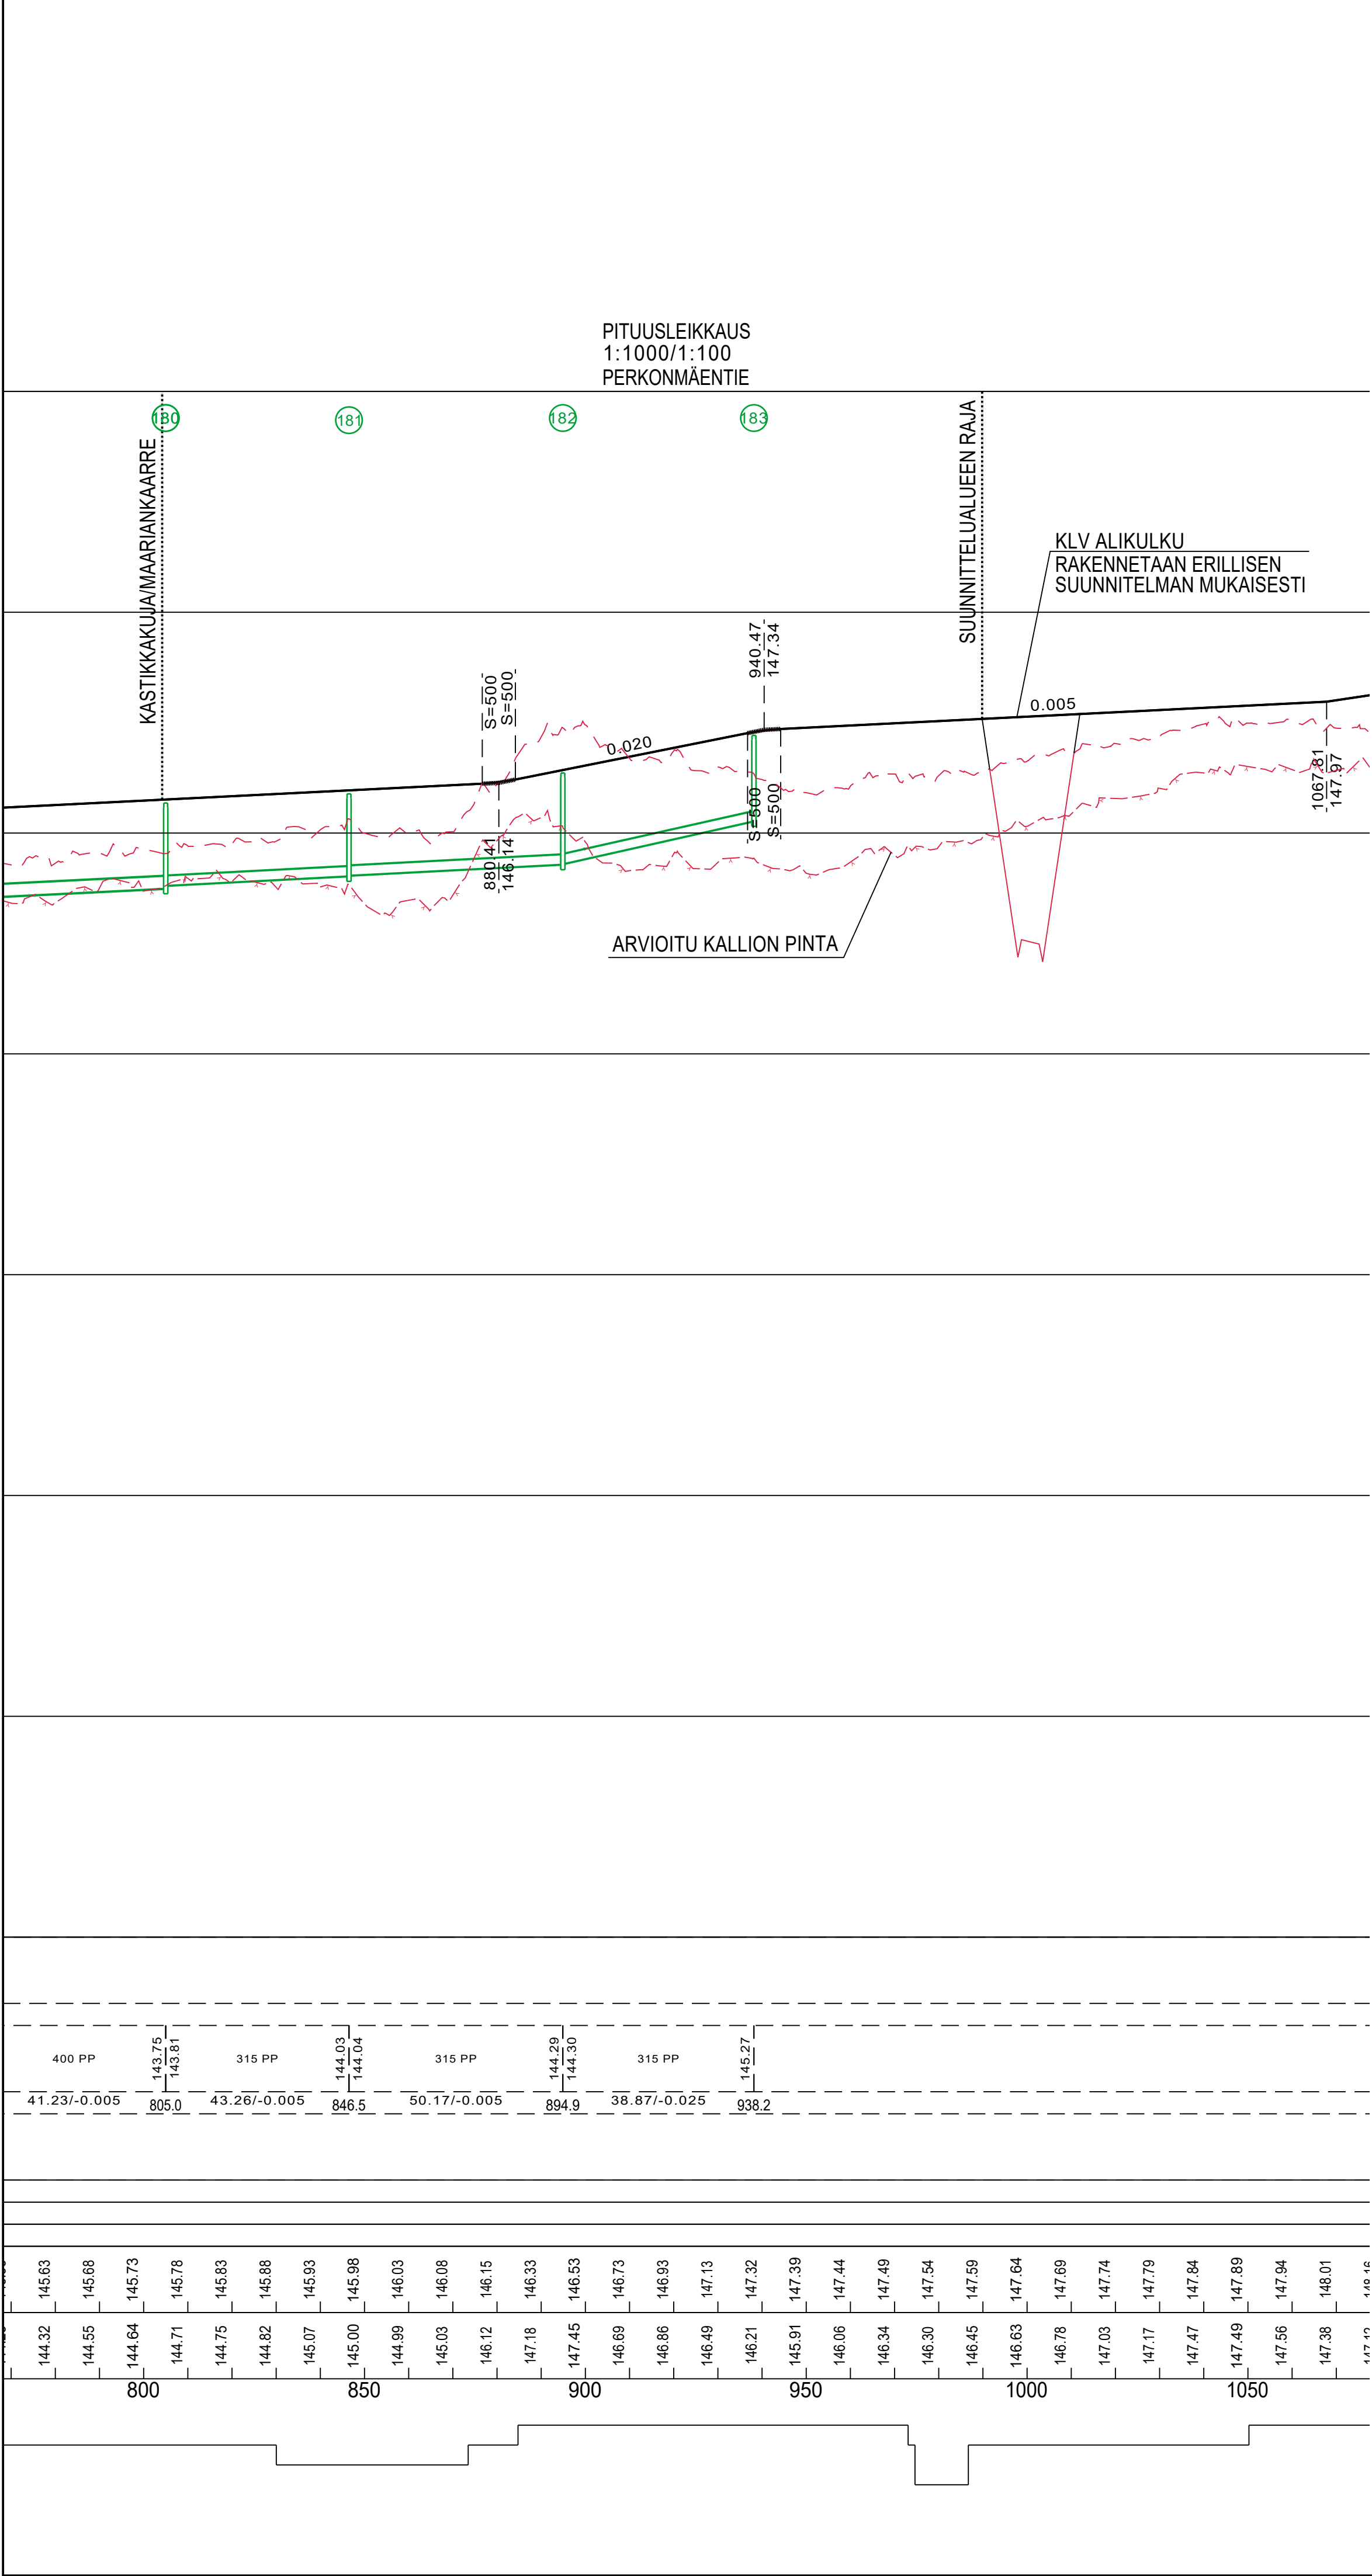

Tunn.	Lukum.	Muutos	Muuttaja	Päiväys
Korkeusjärjestelmä N 2000			Koordinaattijärjestelmä ETRS-GK24	
K.osa / kylä Kirkonseutu			Viranomaisen arkistointimerkintöjä varten	
Rakennustoimenpide			Piirustuslaji	
Rakennuskohteen nimi			Piirustuksen sisältö	Mittakaava
SILTATIE 5, PERKONMÄKI PERKONMÄENTIE PLV 800-1000			PITUUSLEIKKAUS	1:1000/1:100
	Piirt. T. Koivumäki		Pvm 10.12.2025	Työ nro
	Suunn. Jani Heikura			2025-9
	Tark.			Piir. nro
	Hyv.			7.8

Hulevesikaivot

Jätevesikaivot

Pohjanvahvistus

Vesijohto, laen korkeus
Putkenmitat ja laatu

Hulevesiviemäri, sisäpohjan korkeus
Putkenmitat ja laatu
Paalu, kaivoväli ja kaltevuus

Jätevesiviemäri, sisäpohjan korkeus
Putkenmitat ja laatu
Paalu, kaivoväli ja kaltevuus

Päällysrakenne
Putkien perustamistapa
Putkikaivannon tuenta/kaltevuus


Tasausviivan korkeus

Maanpinnankorkeus korkeus

Kaarevuus

Ajoradan sivukaltevuus

PITUUSLEIKKAUS:
1:1000/1:100

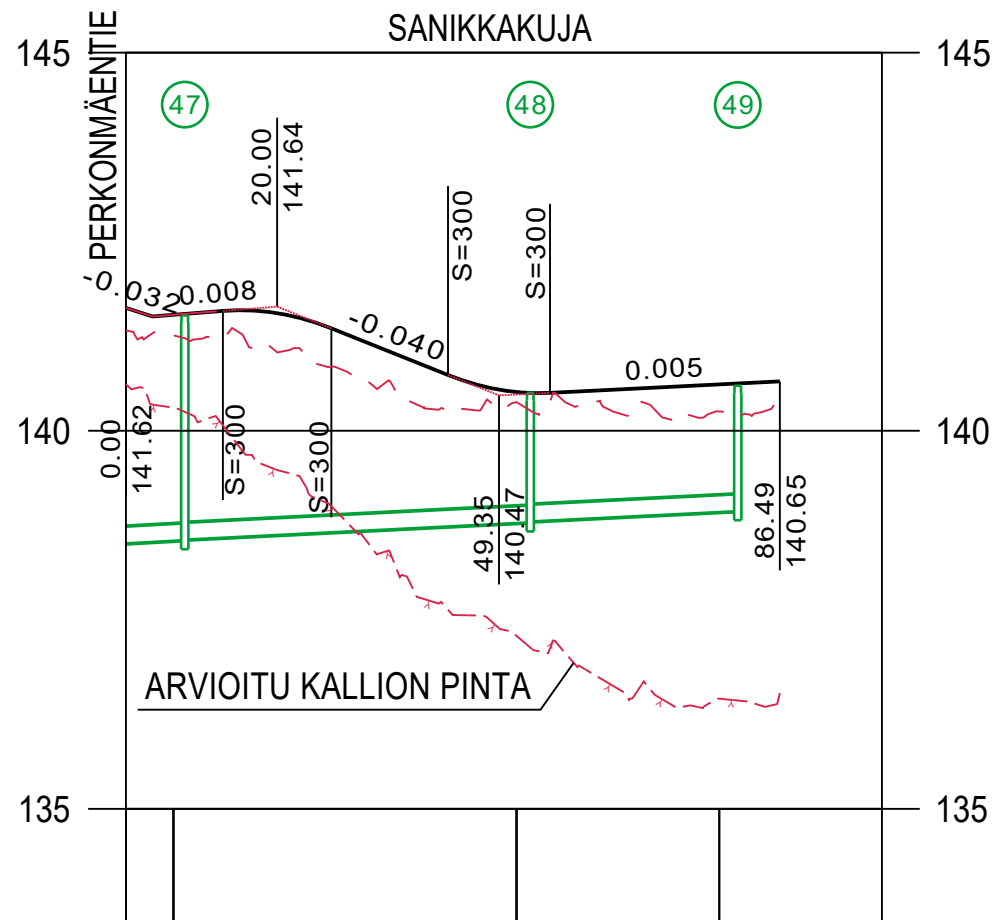

18.68/-0.005	45.70/-0.005	53.5	27.45/-0.005	80.9				
138.46	138.55	138.56	138.79	138.80	138.94			
315 PP		315 PP						
141.62	141.56	141.56	141.24	140.84	140.53	140.52	140.57	140.62
141.33	141.22	141.04	140.73	140.29	140.29	140.33	140.27	140.20

50/R

Sr

Tunn.	Lukum.	Muutos	Muuttaja	Päiväys

Korkeusjärjestelmä N 2000	Koordinaattijärjestelmä ETRS-GK24			
K.osa / kylä Kirkonseutu	Viranomaisen arkistointimerkintöjä varten			
Rakennustoimenpide	Piirustuslaji			
Rakennuskohteen nimi SILTATIE 5, PERKONMÄKI SANIKKAKUJA	Piirustuksen sisältö PITUUSLEIKKAUS		Mittakaava 1:1000/1:100	
 YLÖJÄRVEN KAUPUNKI KUNNALLISTEKNINEN SUUNNITTELU	Piirt. T. Koivumäki	Pvm 10.12.2025	Työ nro 2025-9	
	Suunn. Jani Heikura		Piir. nro 8.8	
	Tark.			
	Hyv.			