


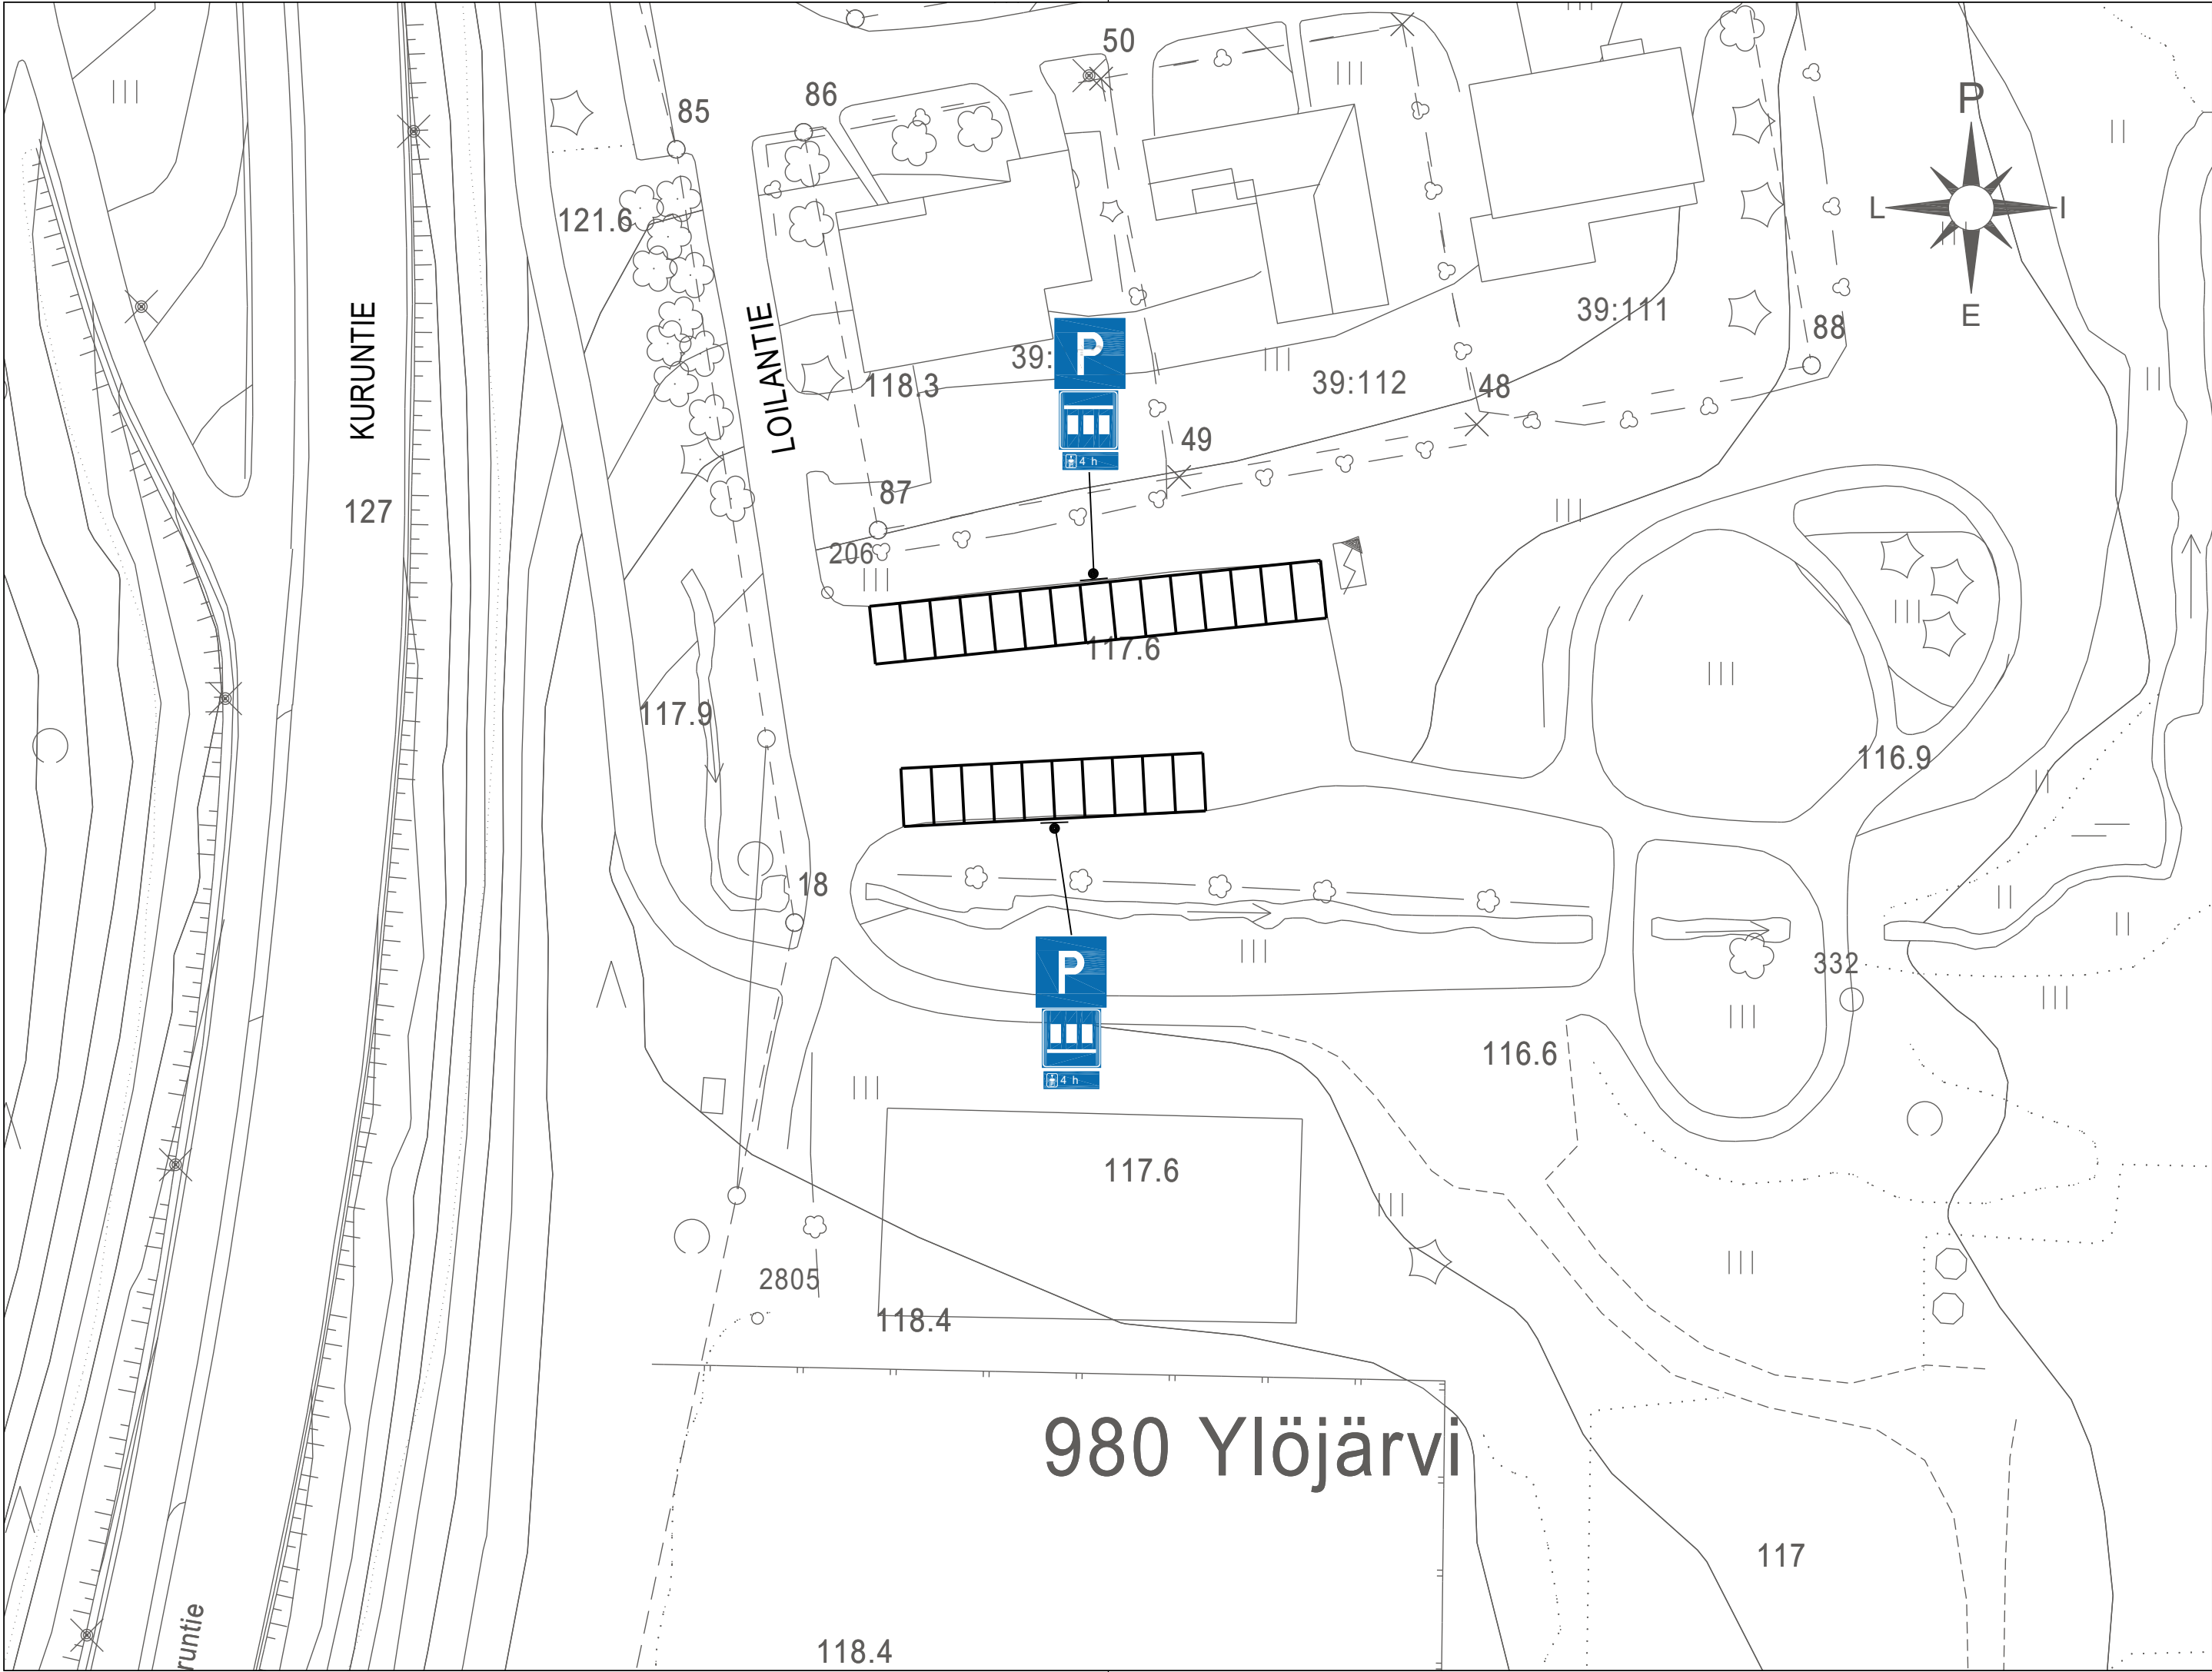

Tunn.	Lukum.	Muutos	Muuttaja	Päiväys
-------	--------	--------	----------	---------

Korkeusjärjestelmä N 2000		Koordinaattijärjestelmä ETRS-GK24		
K.osa / kylä Kirkonseutu		Viranomaisen arkistointimerkintöjä varten		
Rakennustoimenpide		Piirustuslaji		
Rakennuskohteen nimi ARON RANNAN PARKKIPAIKAN LIIKENTEENOHJAUSSUUNNITELMA		Piirustuksen sisältö ASEMAPIIRROS	Mittakaava 1:500	
 YLÖJÄRVEN KAUPUNKI KUNNALLISTEKNINEN SUUNNITTELU	Piirt. T. Koivumäki	Pvm 24.10.2025	Työ nro 2025-5	
	Suunn. Vesa Toivonen		Piir. nro 1.1	
	Tark.			
	Hyv.			