



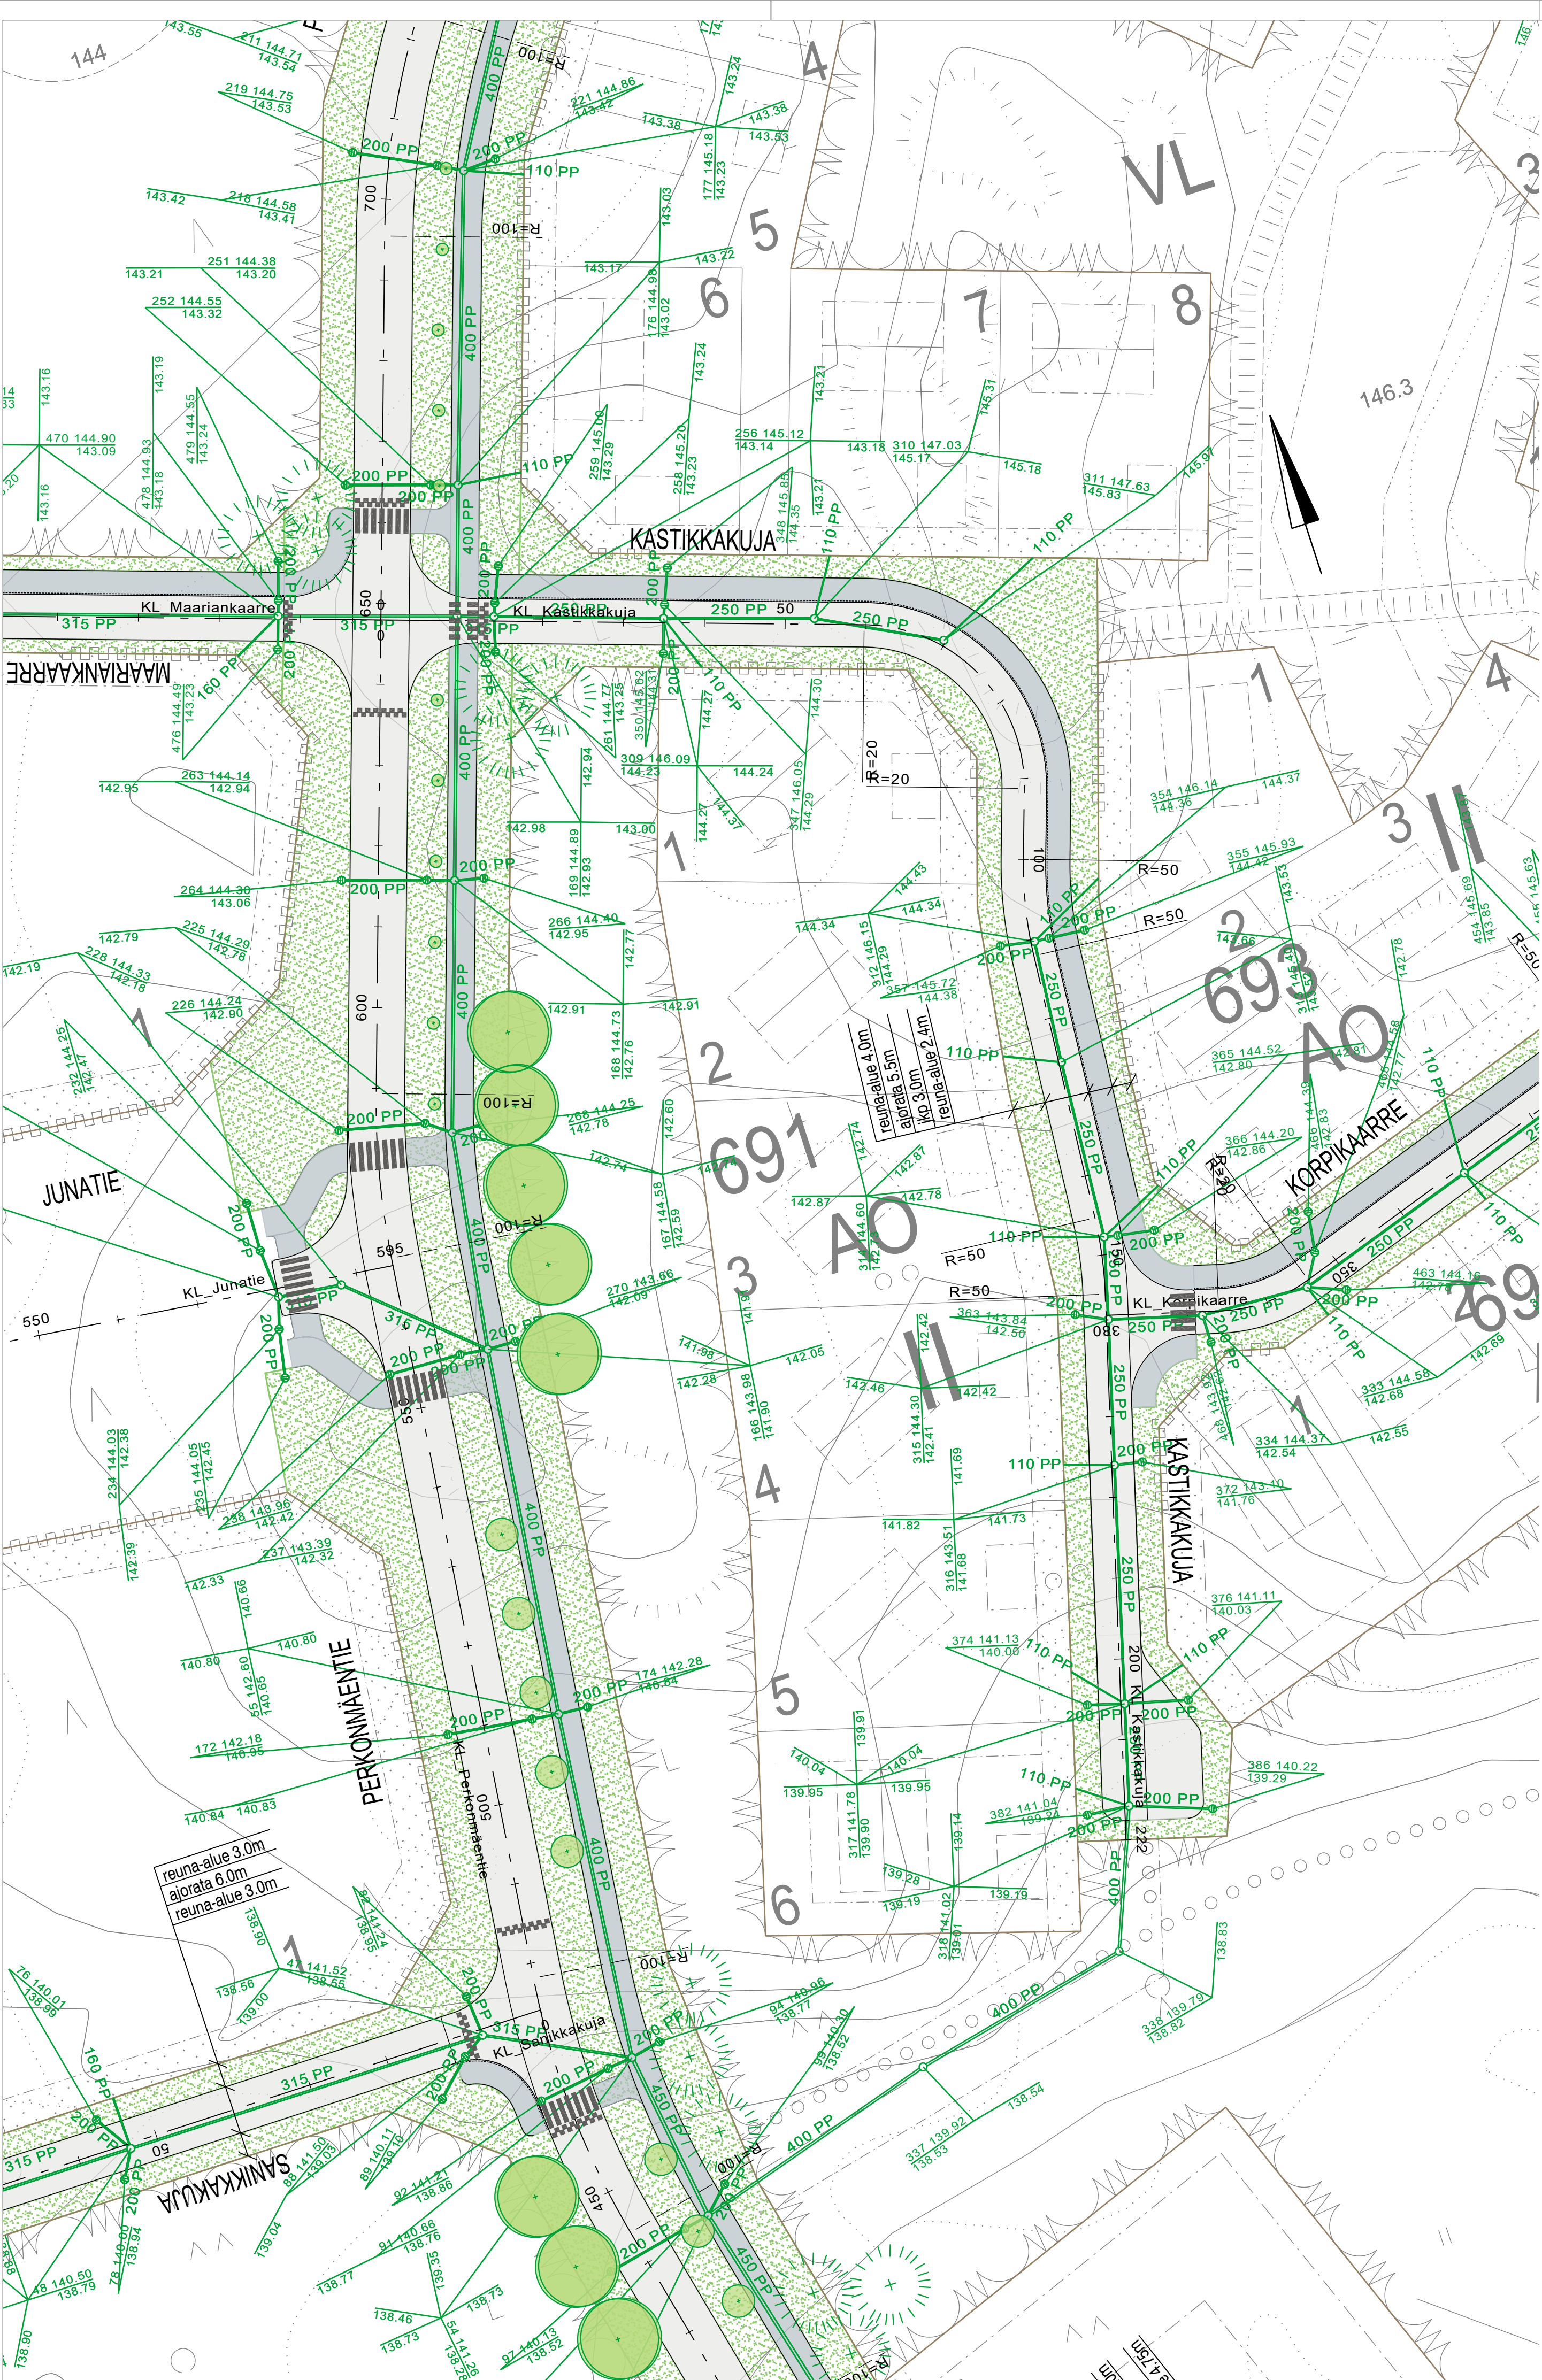

MERKINTÖJEN SELITYS:

- AJORATA, ASFALTOITU, AB 16
- JALKAKÄYTÄVÄ JA YHDISTETTY PYÖRÄTIE ASFALTTI, AB 11
- NURMIKKO
- GRANIITTIREUNAKIVI (V170), HARMAA, SAHATTU JA NÄKYVÄT PINNAT RISTIPÄÄHAKATTU, NÄKYVÄN PINNAN h=12 cm
- ISTUTETTAVA PUU
- UUSI HULEVESIVIEMÄRI JA -KAIVO
- UUSI HULEVESIKAIVO LIIKENNEALUEILLA SEKÄ MUILLA ALUEILLA 40 TN KELLUVALLA RITILÄKANSISTOLLA. VIHERALUEELLA KÄYTETÄÄN KUPUKANNELLISIA HULEVESIKAIVOJA.


Tunn.	Lukum.	Muutos	Muuttaja	Päiväys	
Korkeusjärjestelmä N 2000			Koordinaattijärjestelmä ETRS-GK24		
K.osa / kylä Kirkonseutu			Viranomaisen arkistointimerkintöjä varten		
Rakennustoimenpide			Piirustuslaji		
Rakennuskohteen nimi			Piirustuksen sisältö	Mittakaava	
SILTATIE 5, PERKONMÄKI KASTIKKAKUJA			ASEMAPIIRROS	1:500	
 YLÖJÄRVEN KAUPUNKI KUNNALLISTEKNINEN SUUNNITTELU			Piirt. T. Koivumäki	Pvm 12.1.2026	Työ nro 2026-1
			Suunn. Jani Heikura		Piir. nro 5.6
			Tark.		
			Hyv.		

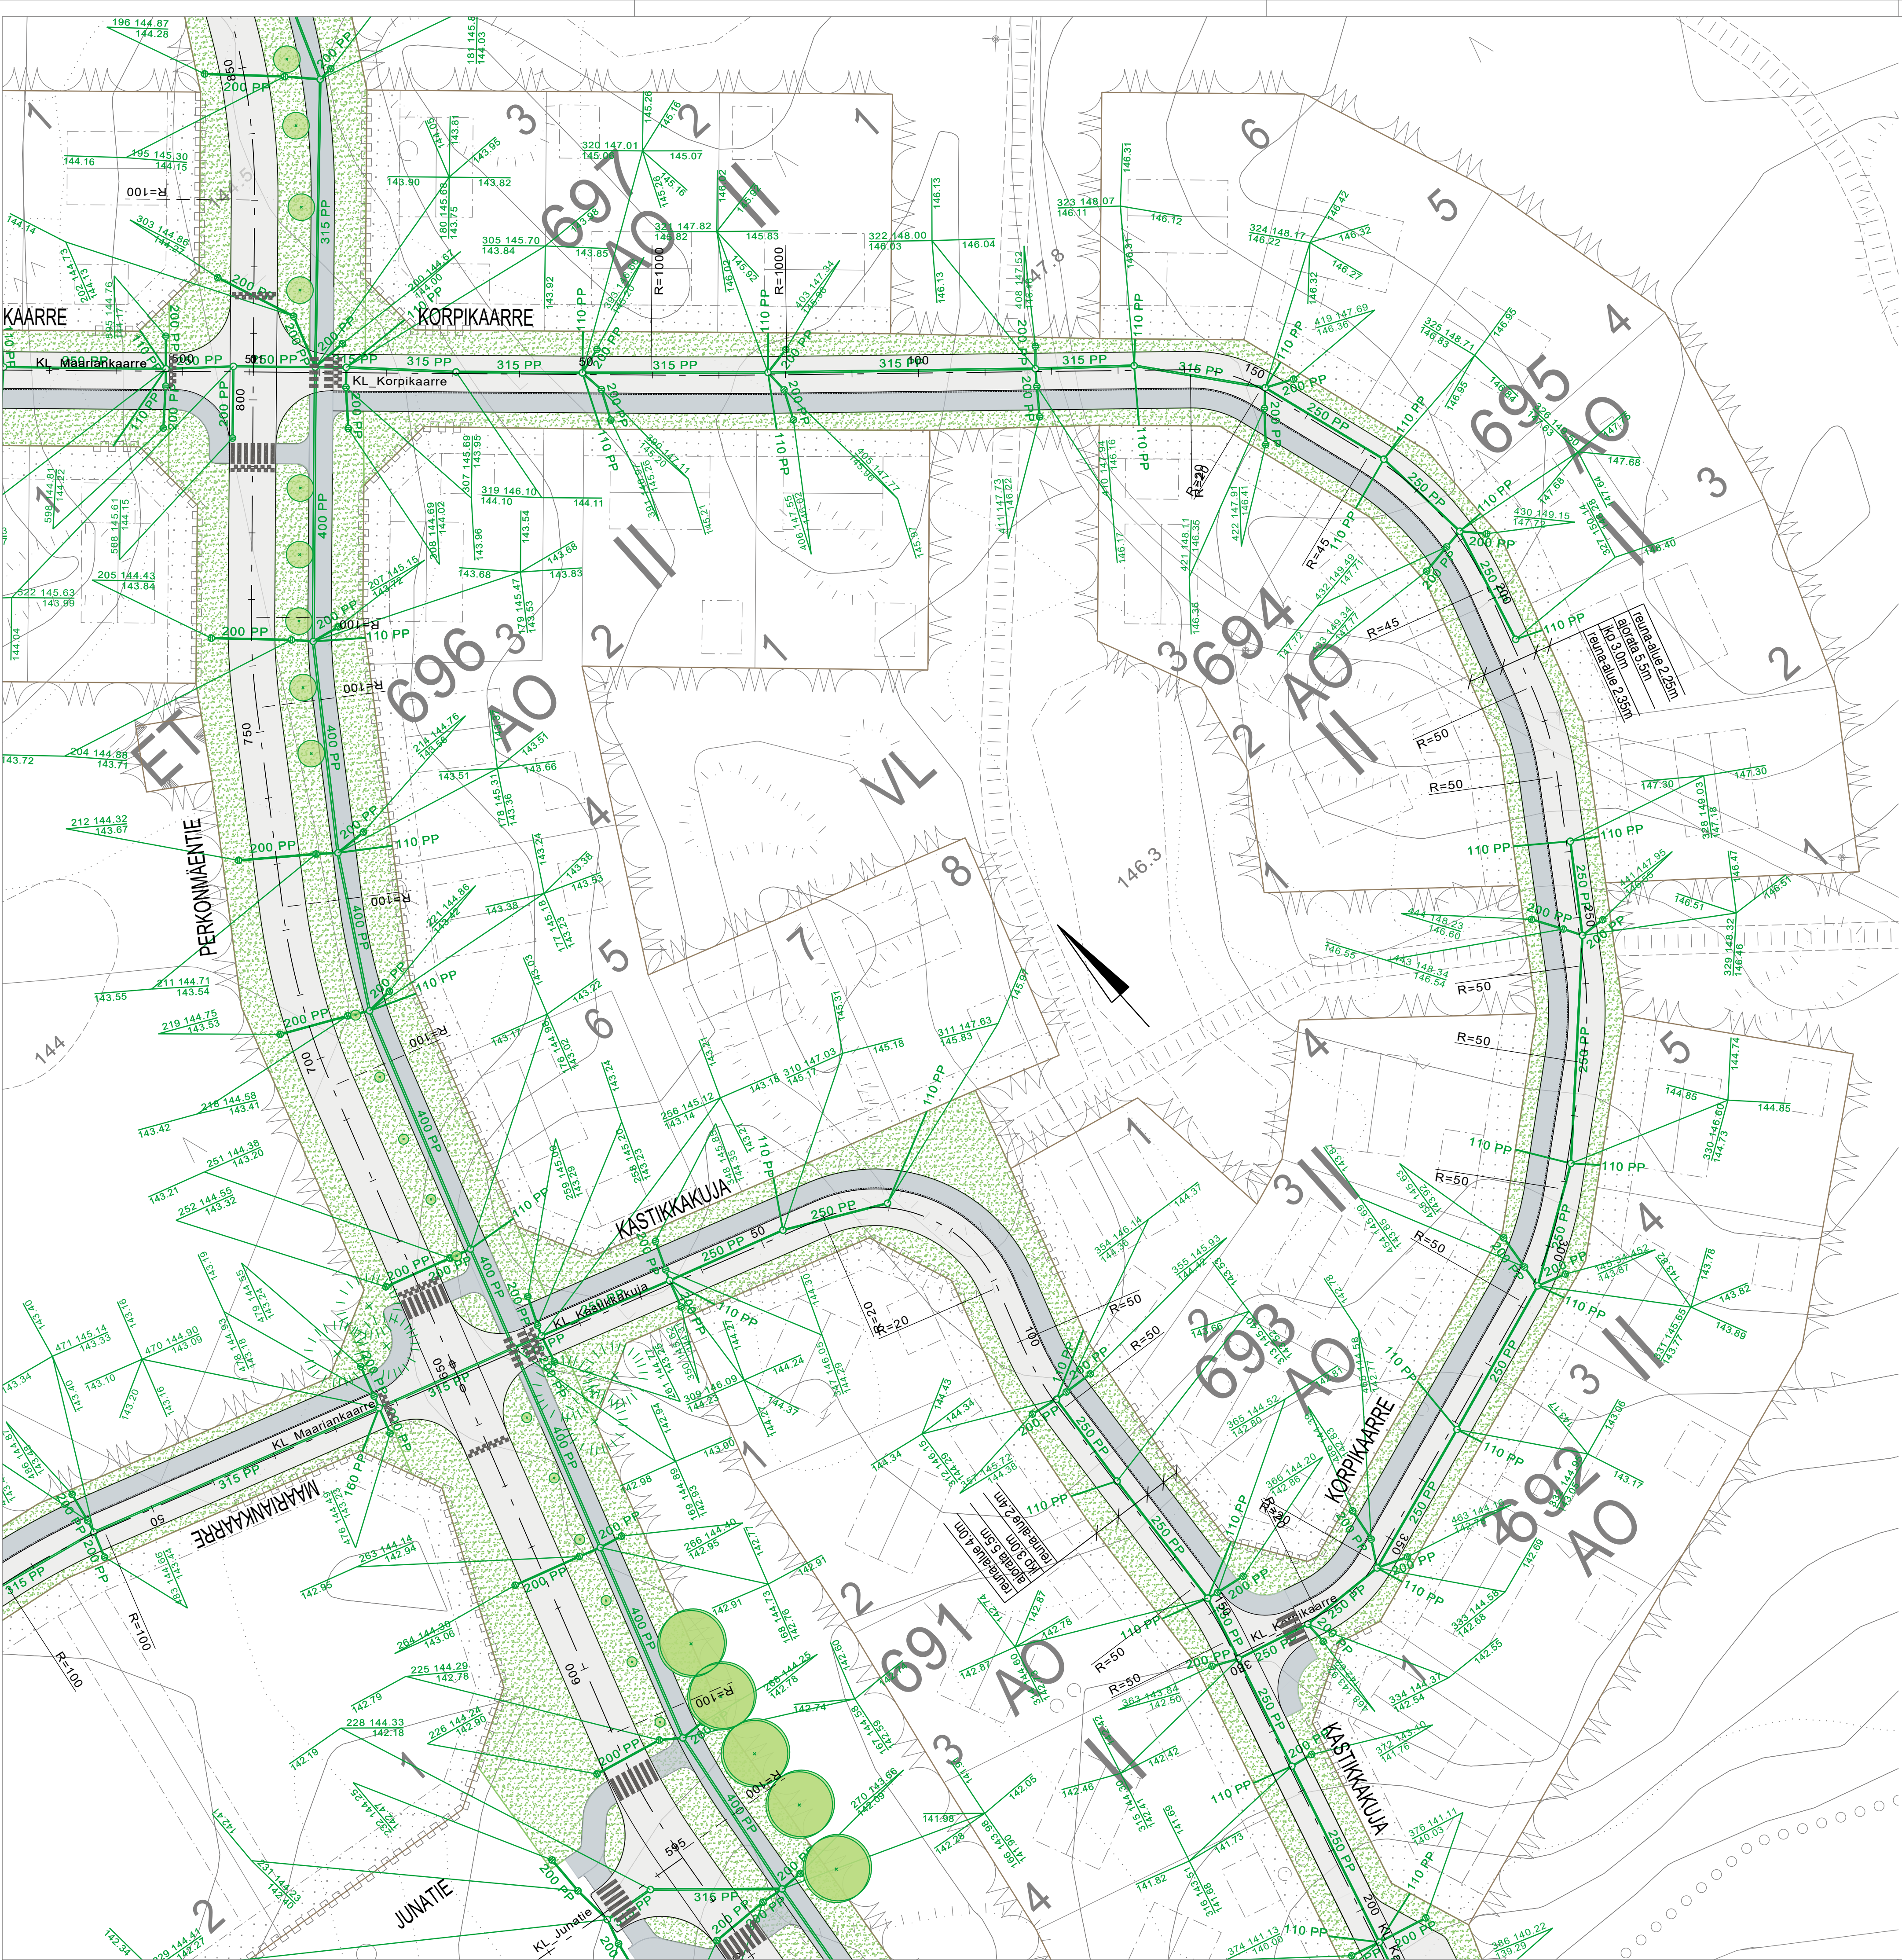

MERKINTÖJEN SELITYS:

- AJORATA, ASFALTOITU, AB 16
- JALKAKÄYTÄVÄ JA YHDISTETTY PYÖRÄTIE ASFALTTI, AB 11
- NURMIKKO
- GRANIITTIREUNAKIVI (V170), HARMAA, SAHATTU JA NÄKYVÄT PINNAT RISTIPÄÄHAKATTU, NÄKYVÄN PINNAN h=12 cm
- ISTUTETTAVA PUU
- UUSI HULEVESIVEMÄRI JA -KAIVO
- UUSI HULEVESIKAIVO LIIKENNEALUEILLA SEKÄ MUILLA ALUEILLA 40 TN KELLUVALLA RITILÄKANSISTOLLA. VIHREALUEELLA KÄYTETÄÄN KUPUKANNELLISIA HULEVESIKAIVOJA.


Tunn.	Lukum.	Muutos	Muuttaja Päiväys		
Korkeusjärjestelmä N 2000			Koordinaattijärjestelmä ETRS-GK24		
K.osa / kylä Kirkonseutu			Viranomaisen arkistointimerkintöjä varten		
Rakennustoimenpide			Piirustuslaji		
Rakennuskohteen nimi			Piirustuksen sisältö		Mittakaava
SILTATIE 5, PERKONMÄKI KORPIKAARRE			ASEMAPIIRROS		1:500
 YLÖJÄRVEN KAUPUNKI KUNNALLISTEKNINEN SUUNNITTELU			Piir. T. Koivumäki	Pvm 12.1.2026	Työ nro 2026-1
			Suunn. Jani Heikura		
			Tark.		Piiir. nro 3.6
			Hyv.		

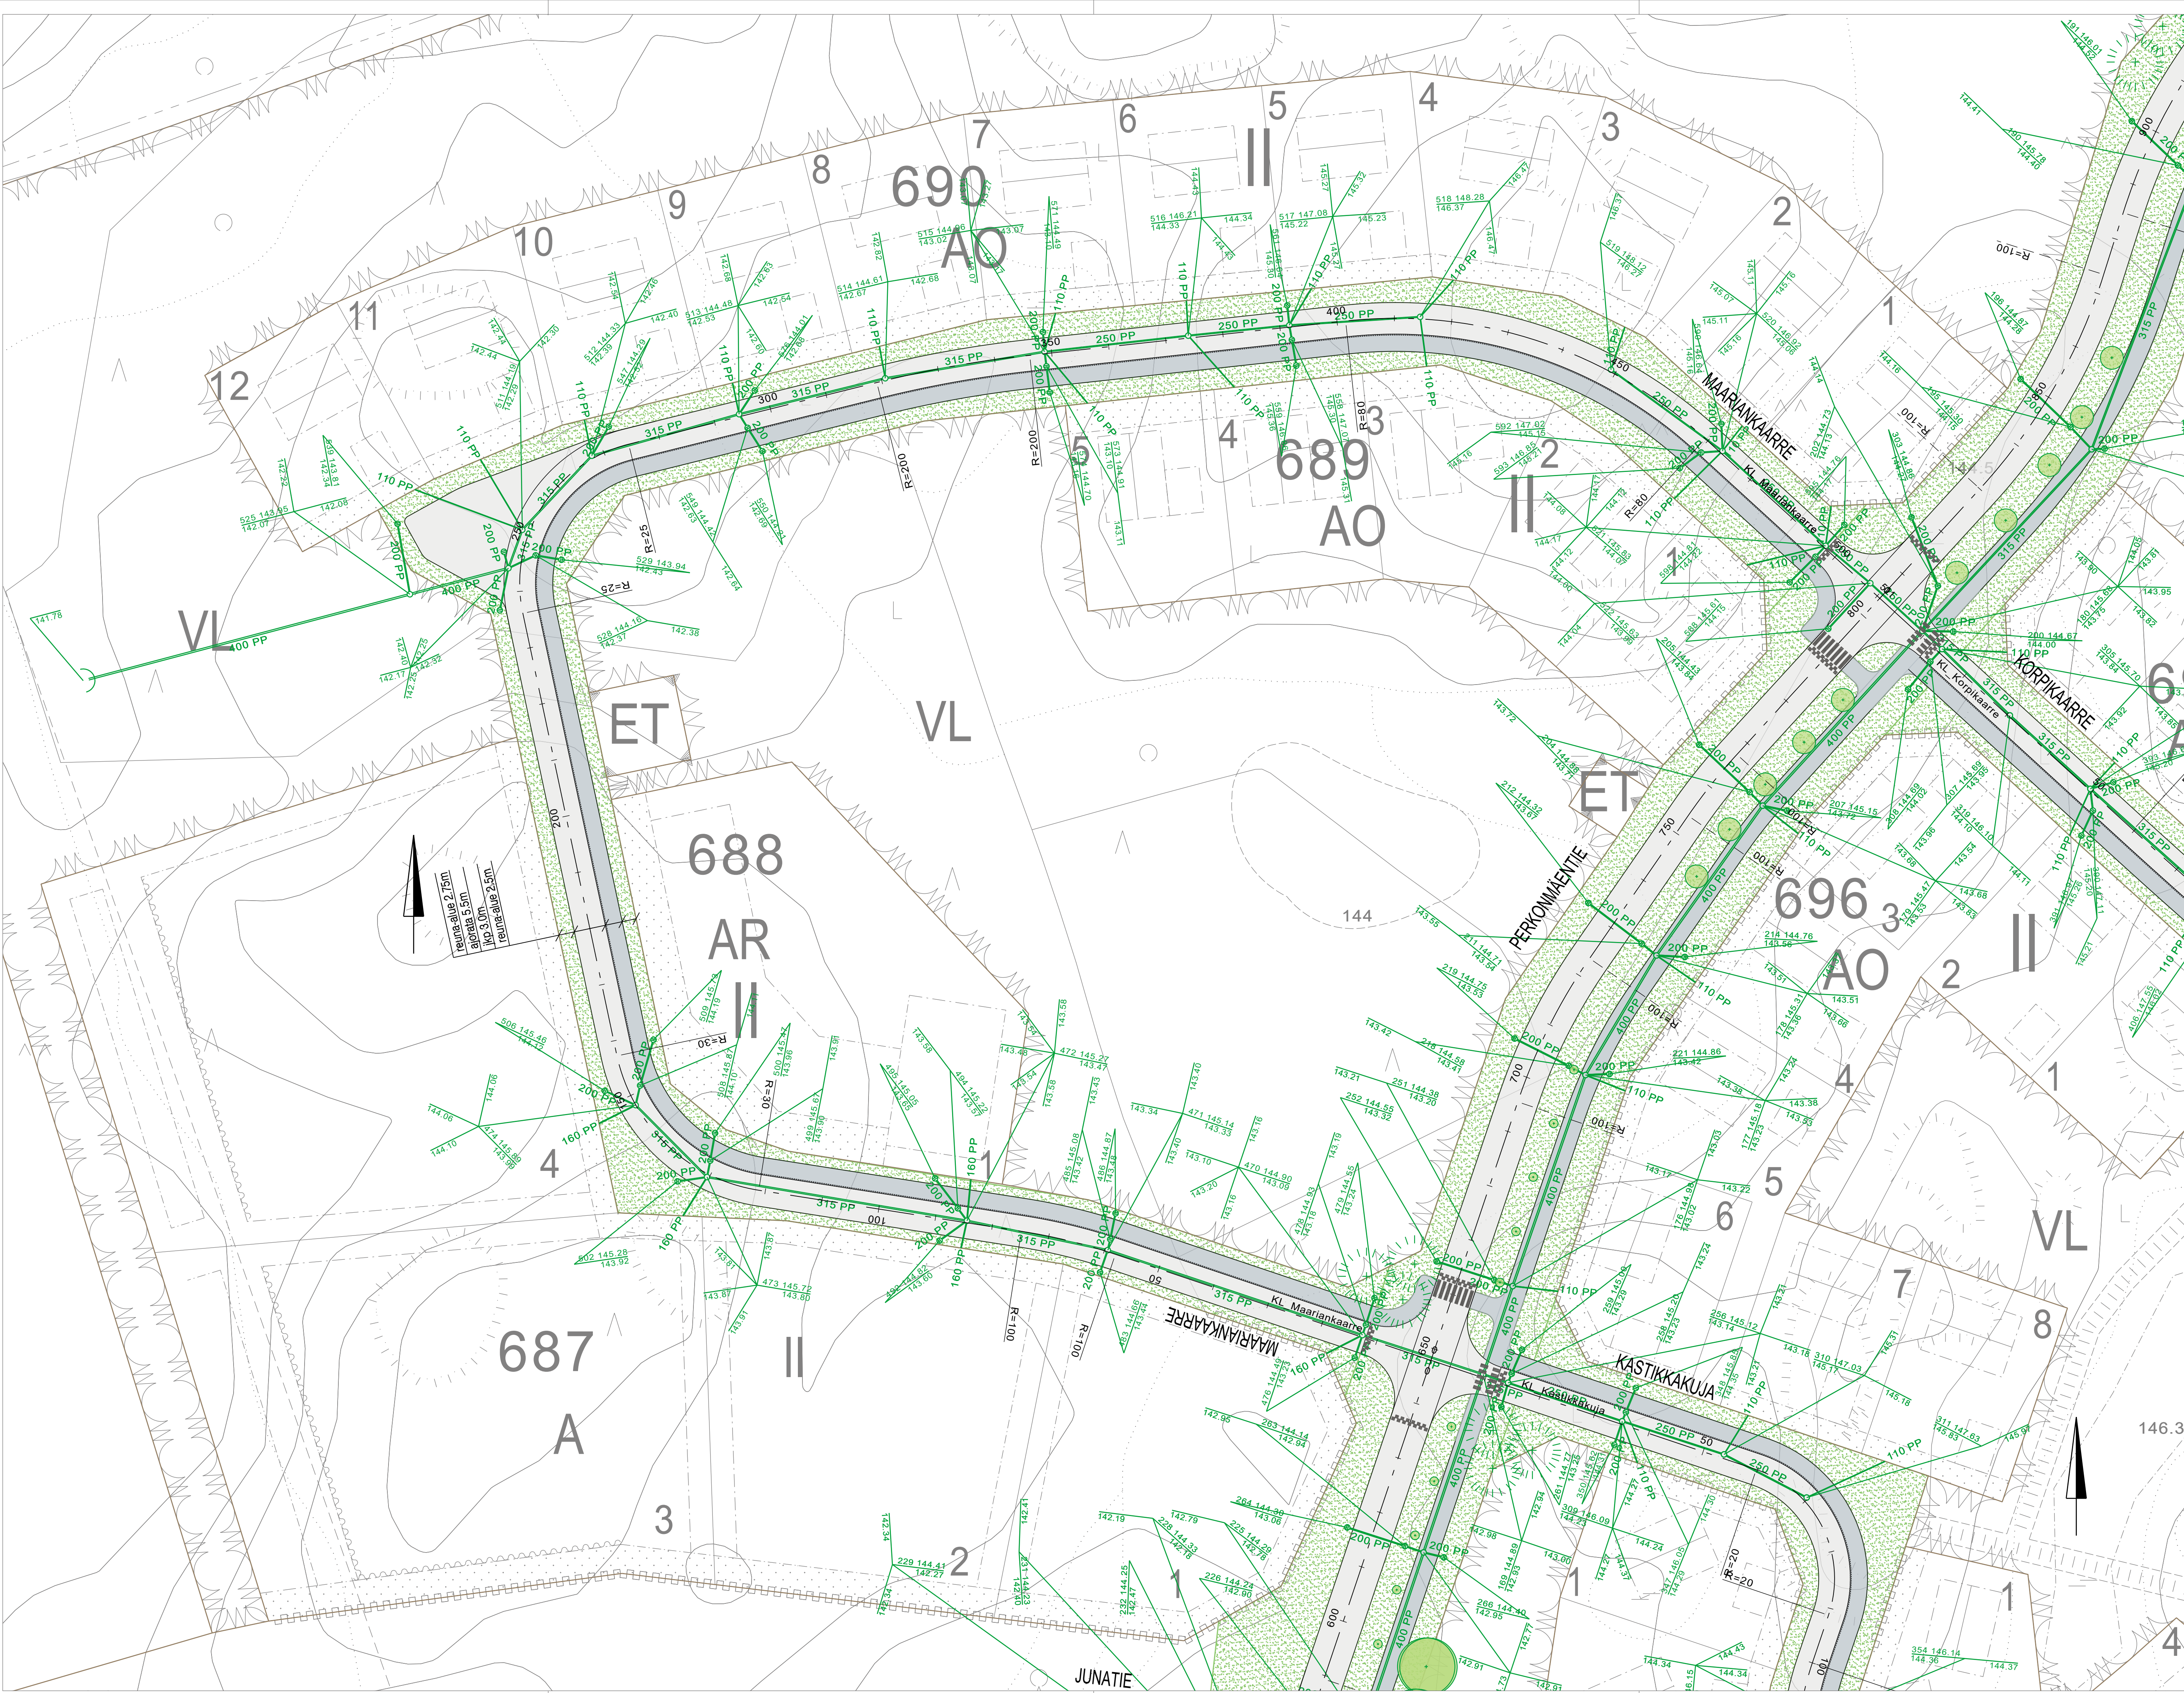

MERKINTÖJEN SELITYS:

- AJORATA, ASFALTOITU, AB 16
- JALKAKÄYTÄVÄ JA YHDISTETTY PYÖRÄTIE ASFALTTI, AB 11
- NURMIKKO
- GRANIITTIREUNAKIVI (V170), HARMAA, SAHATTU JA NÄKYVÄT PINNAT RISTIPÄÄHAKATTU, NÄKYVÄN PINNAN h=12 cm
- ISTUTETTAVA PUU
- UUSI HULEVESIVIAMÄRI JA -KAIVO
- UUSI HULEVESIKAIVO LIIKENNEALUEILLA SEKÄ MUILLA ALUEILLA 40 TN KELLUVALLA RITILÄKANSISTOLLA. VIHERALUEELLA KÄYTETÄÄN KUPUKANNELLISIA HULEVESIKAIVOJA.


Tunn.	Lukum.	Muutos		Muuttaja	Päiväys
Korkeusjärjestelmä N 2000			Koordinaattijärjestelmä ETRS-GK24		
K.osa / kyla Kirkonseutu			Viranomaisen arkistointimerkintöjä varten		
Rakennustoimenpide			Piirustustyyppi		
Rakennuskohteen nimi			Piirustuksen sisältö		Mittakaava
SILTATIE 5, PERKONMÄKI MAARIANKAARRE			ASEMAPIIRROS		1:500
 YLÖJÄRVEN KAUPUNKI KUNNALLISTEKNINEN SUUNNITTELU			Piirt. T. Koivumäki	Pvm 12.1.2026	Työ nro 2026-1
			Siun. Jani Heikura		
			Tark. Hyy.		Piir. nro 1.6

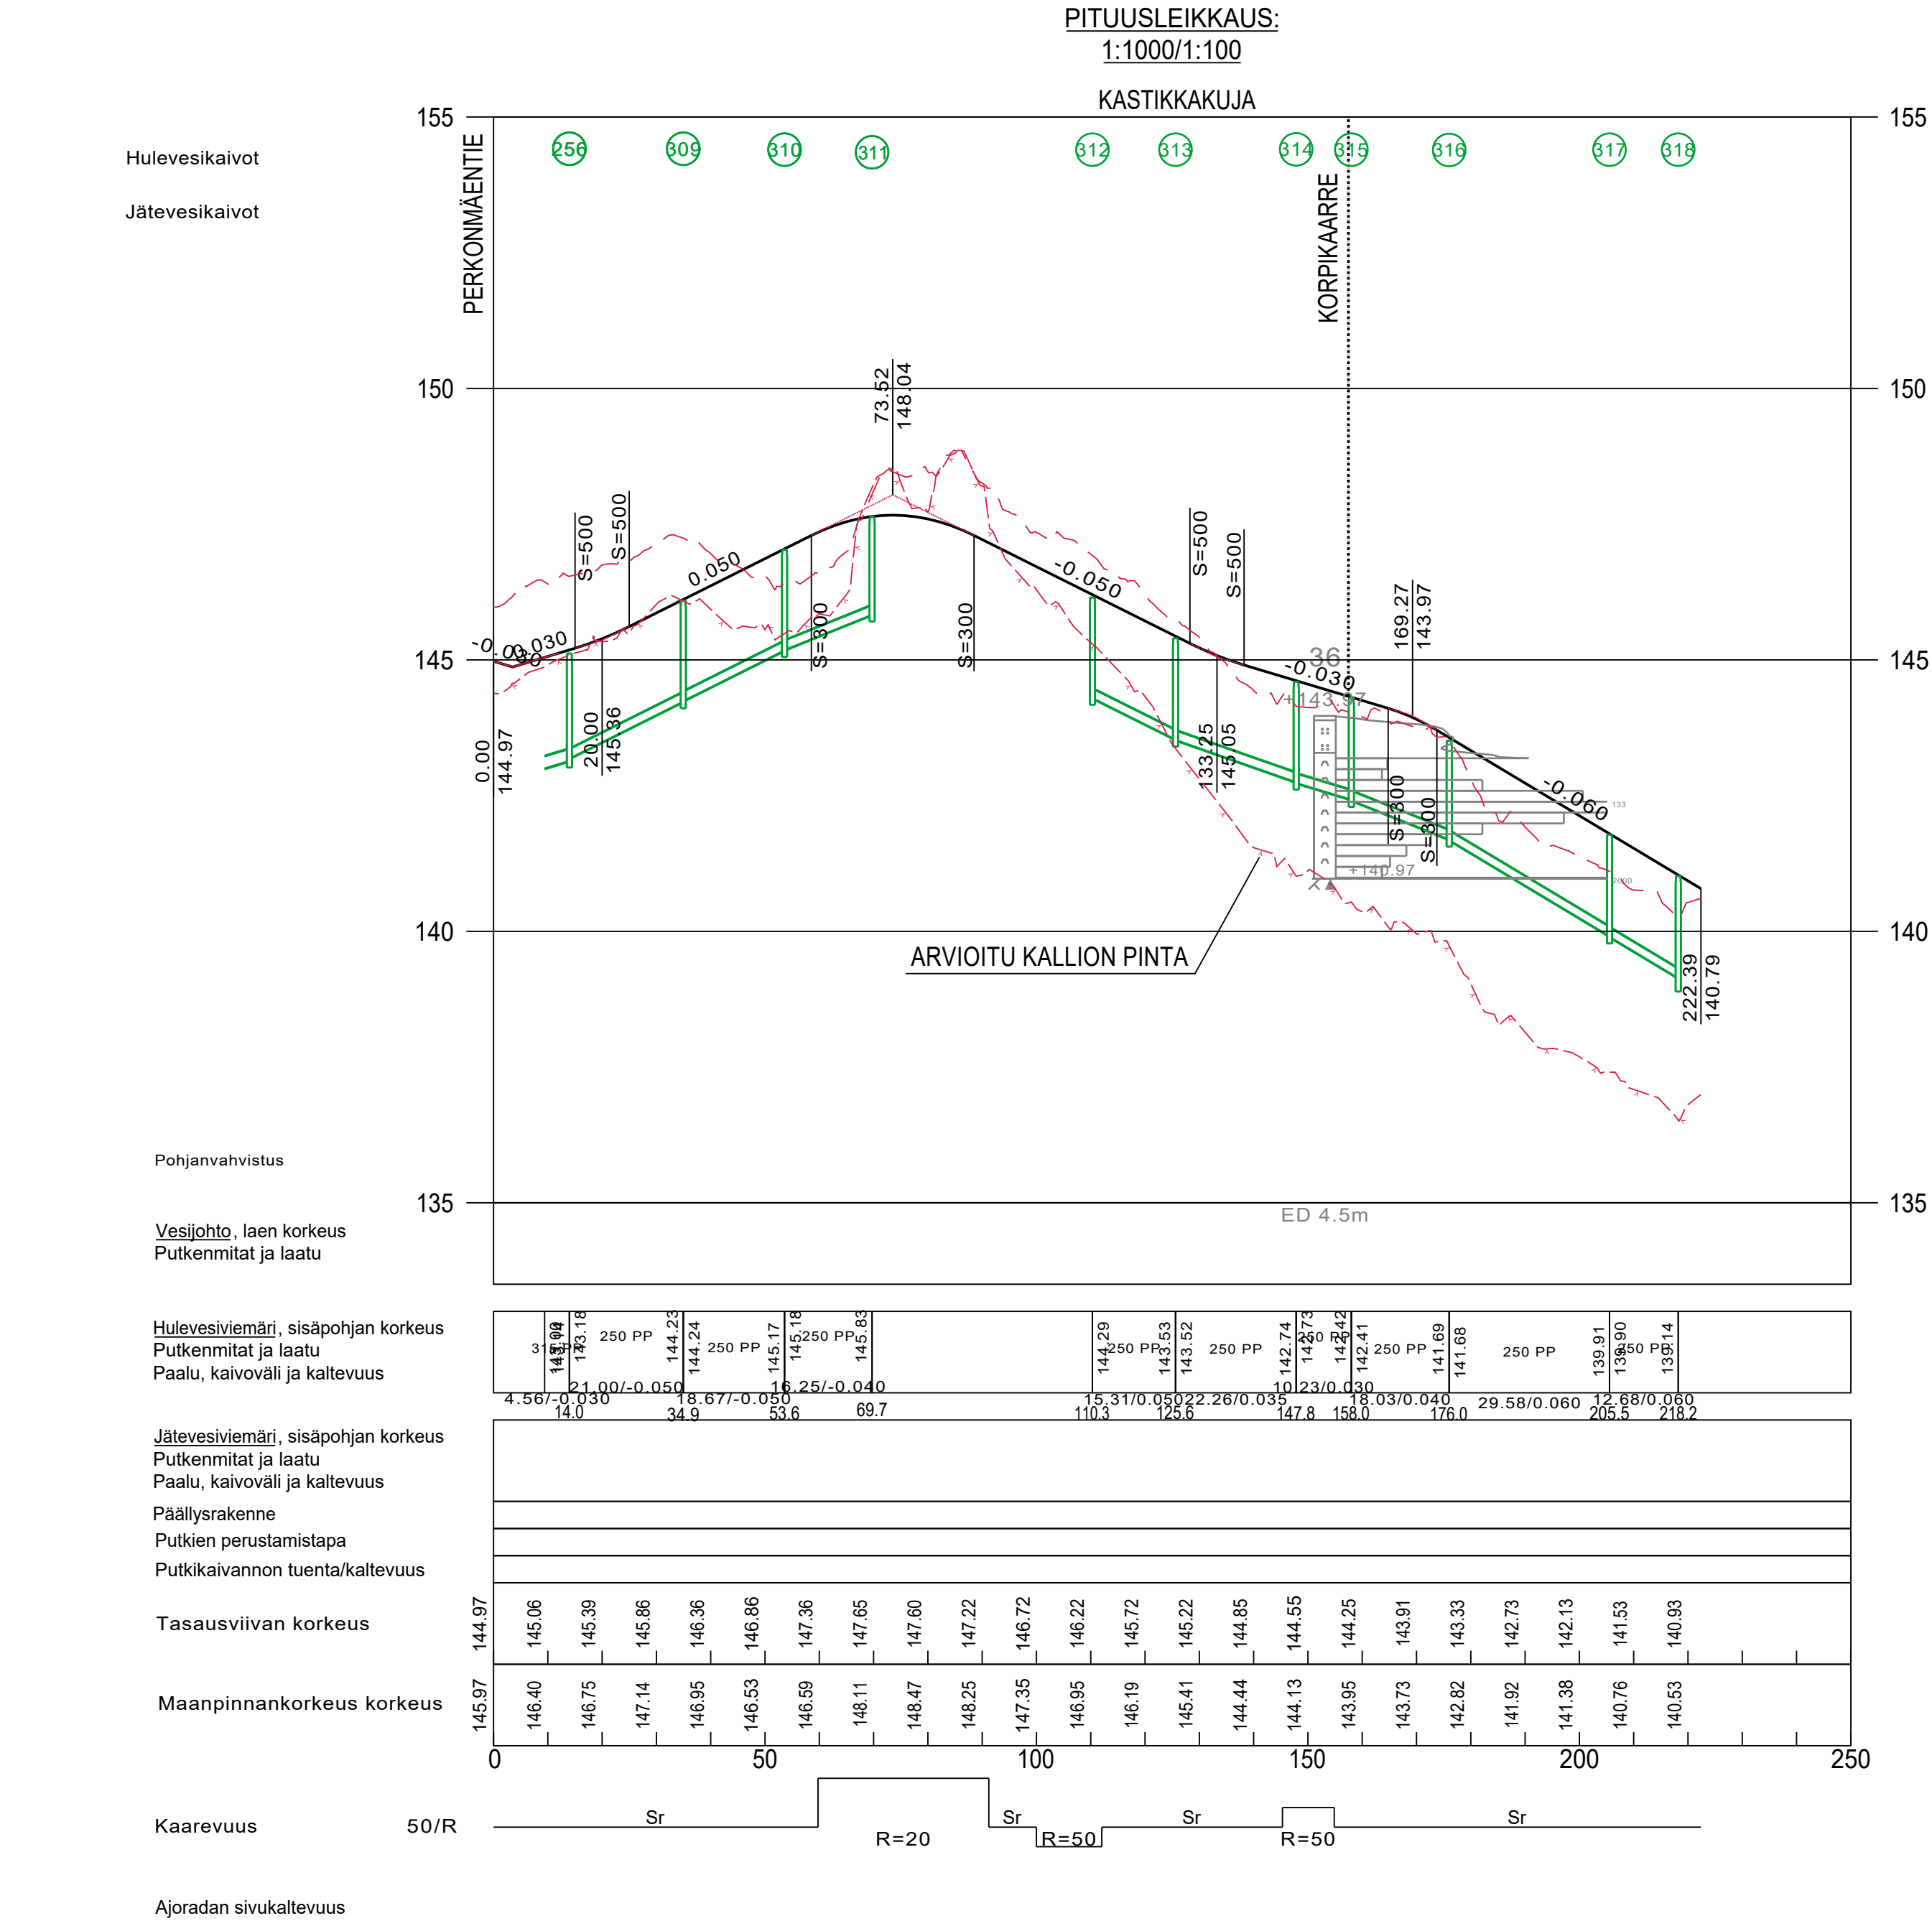


Tunn.	Lukum.	Muutos	Muuttaja	Päiväys

Korkeusjärjestelmä N 2000	Koordinaattijärjestelmä ETRS-GK24
K.osa / kylä Kirkonseutu	Viranomaisen arkistointimerkintöjä varten
Rakennustoimenpide	Piirustuslaji
Rakennuskohteen nimi SILTATIE 5, PERKONMÄKI KASTIKKAKUJA	Piirustuksen sisältö PITUUSLEIKKAUS 1:1000/1:100

 YLÖJÄRVEN KAUPUNKI KUNNALLISTEKNINEN SUUNNITTELU	Piirt. T. Koivumäki	Pvm 12.1.2026	Työ nro 2026-1
	Suunn. Jani Heikura		
	Tark.		Piir. nro 6.6
	Hyv.		

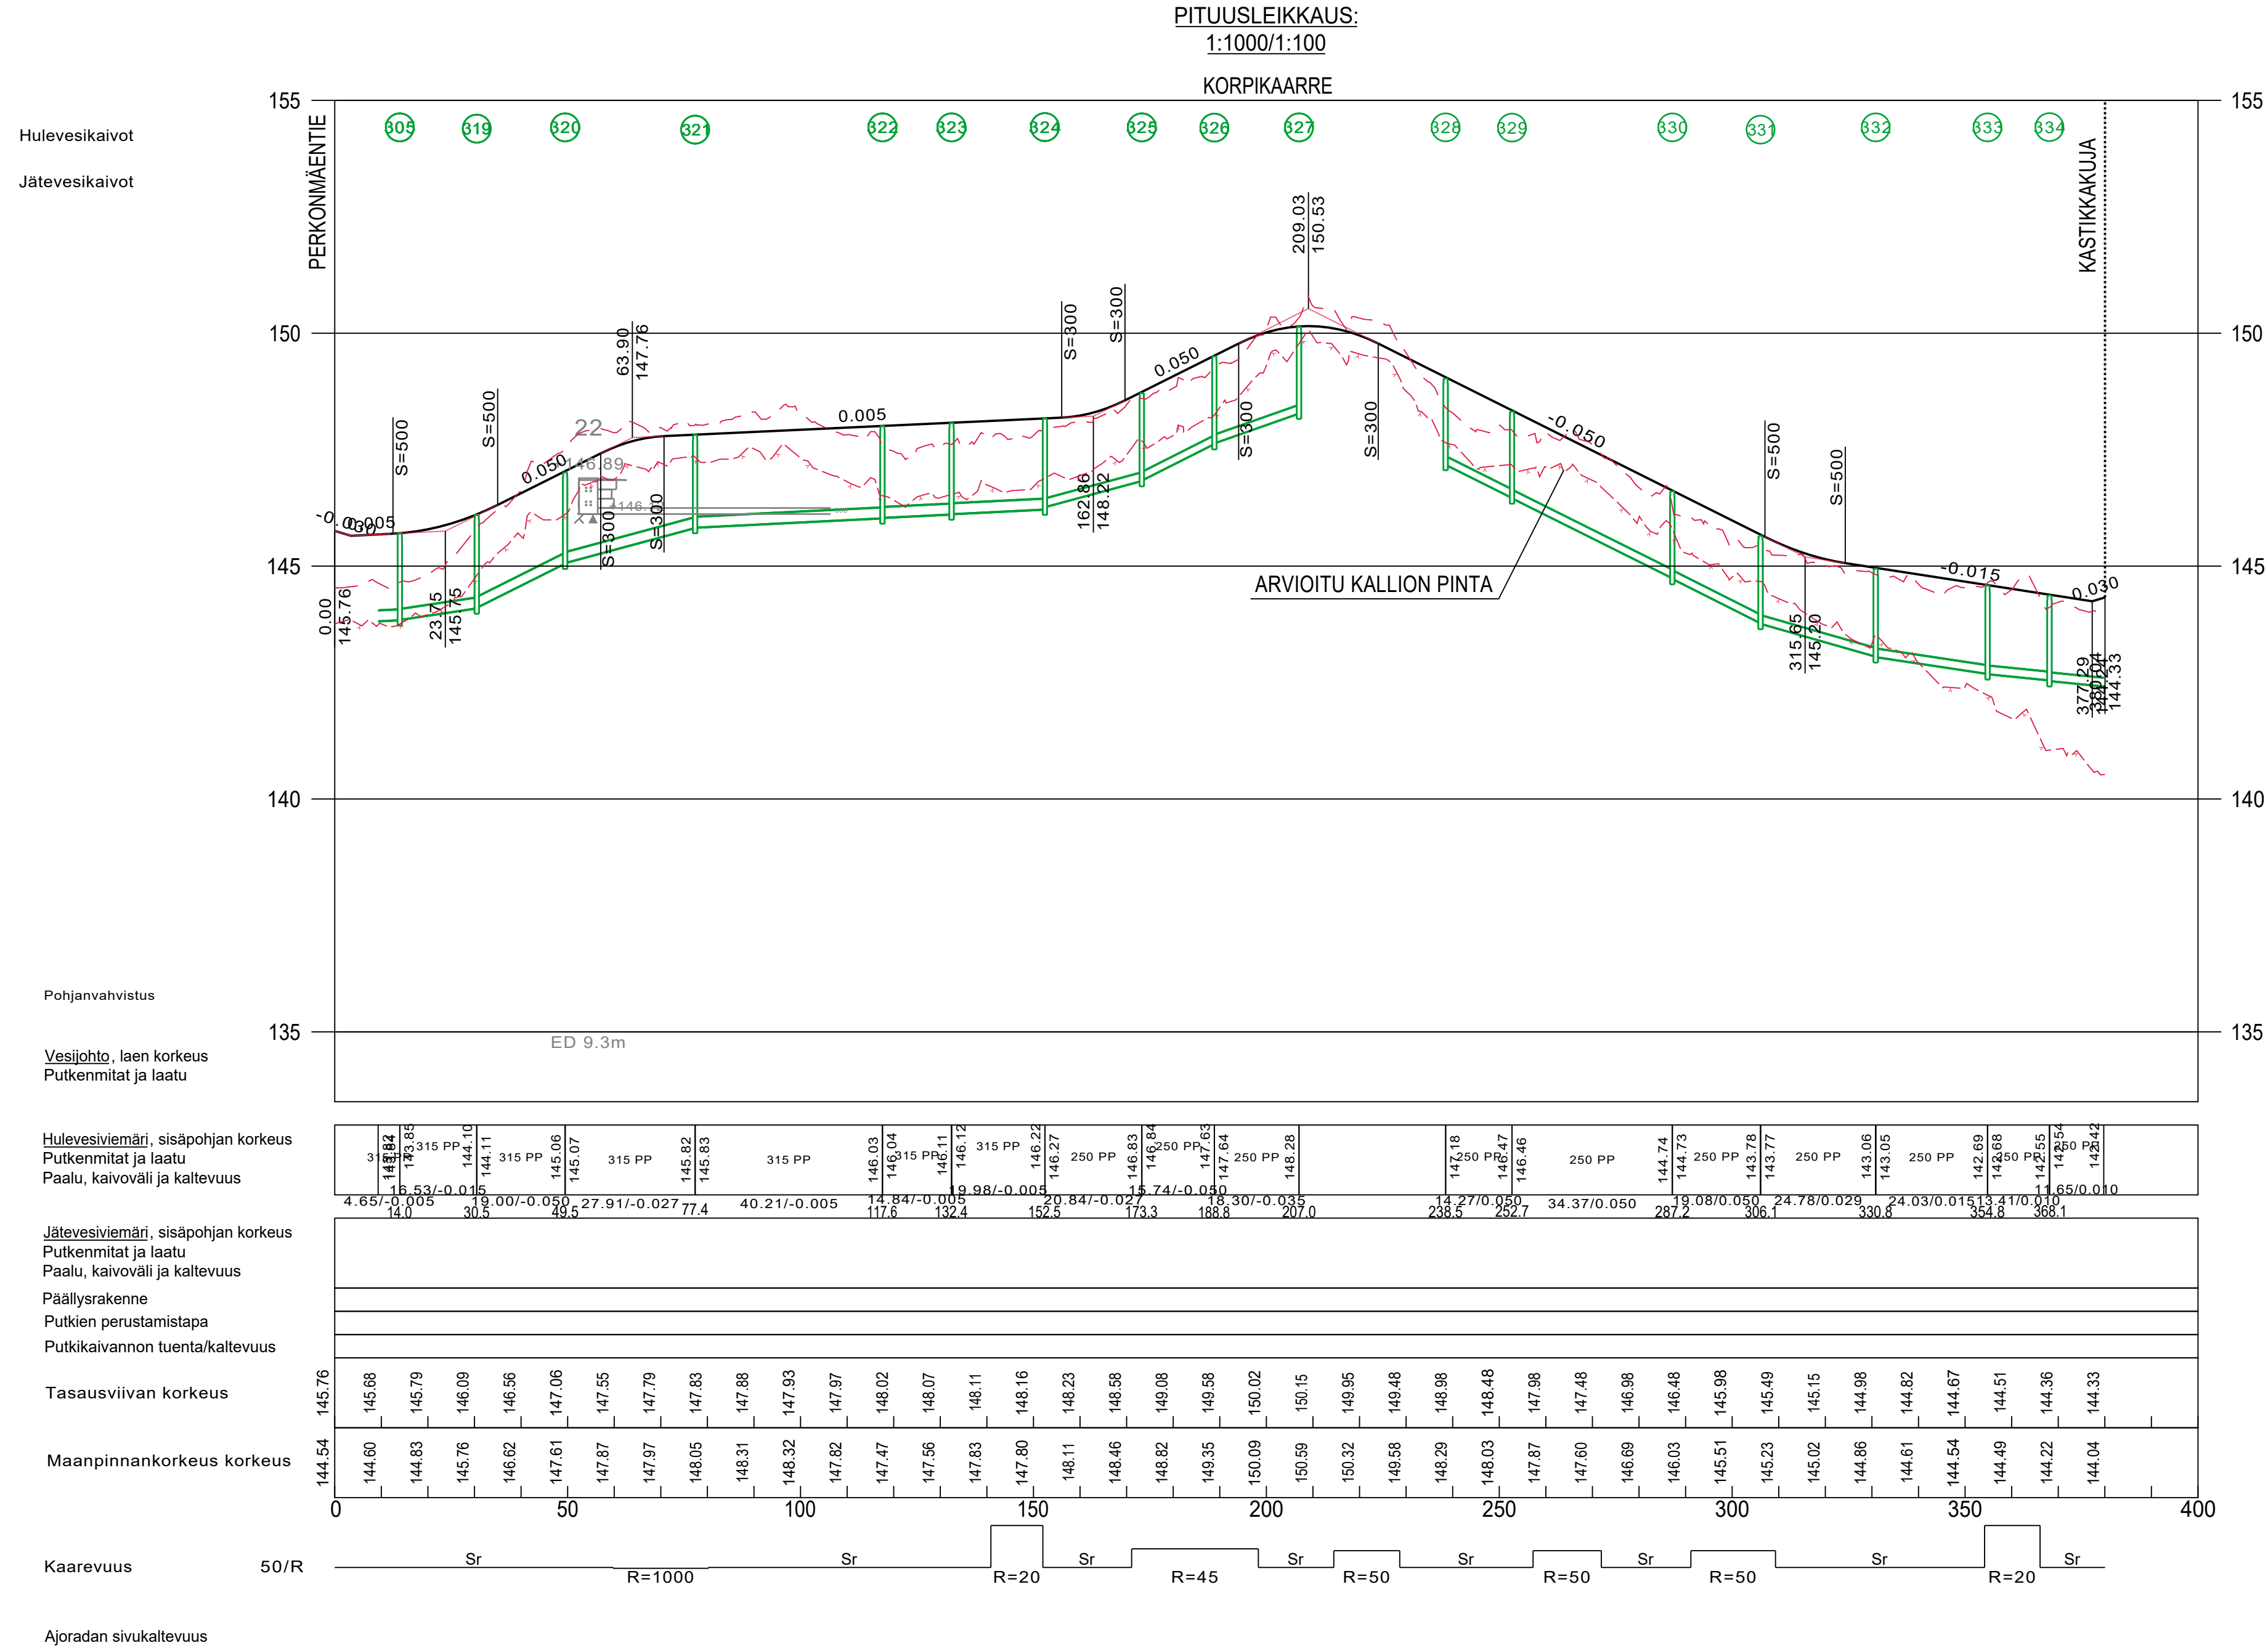

Tunn.	Lukum.	Muutos	Muuttaja	Päiväys
Korkeusjärjestelmä N 2000			Koordinaattijärjestelmä ETRS-GK24	
K.osa / kylä Kirkonseutu			Viranomaisen arkistointimerkintöjä varten	
Rakennustoimenpide			Piirustustyyppi	
Rakennuskohteen nimi			Piirustuksen sisältö	
SILTATIE 5, PERKONMÄKI KORPIKAARRE			PITUUSLEIKKAUS 1:1000/1:100	
 YLÖJÄRVEN KAUPUNKI KUNNALLISTEKNINEN SUUNNITTELU			Piirt. T. Koivumäki	Pvm 12.1.2026
			Suunn. Jani Heikura	Työ nro 2026-1
			Tark.	Piir. nro
			Hyv.	4.6

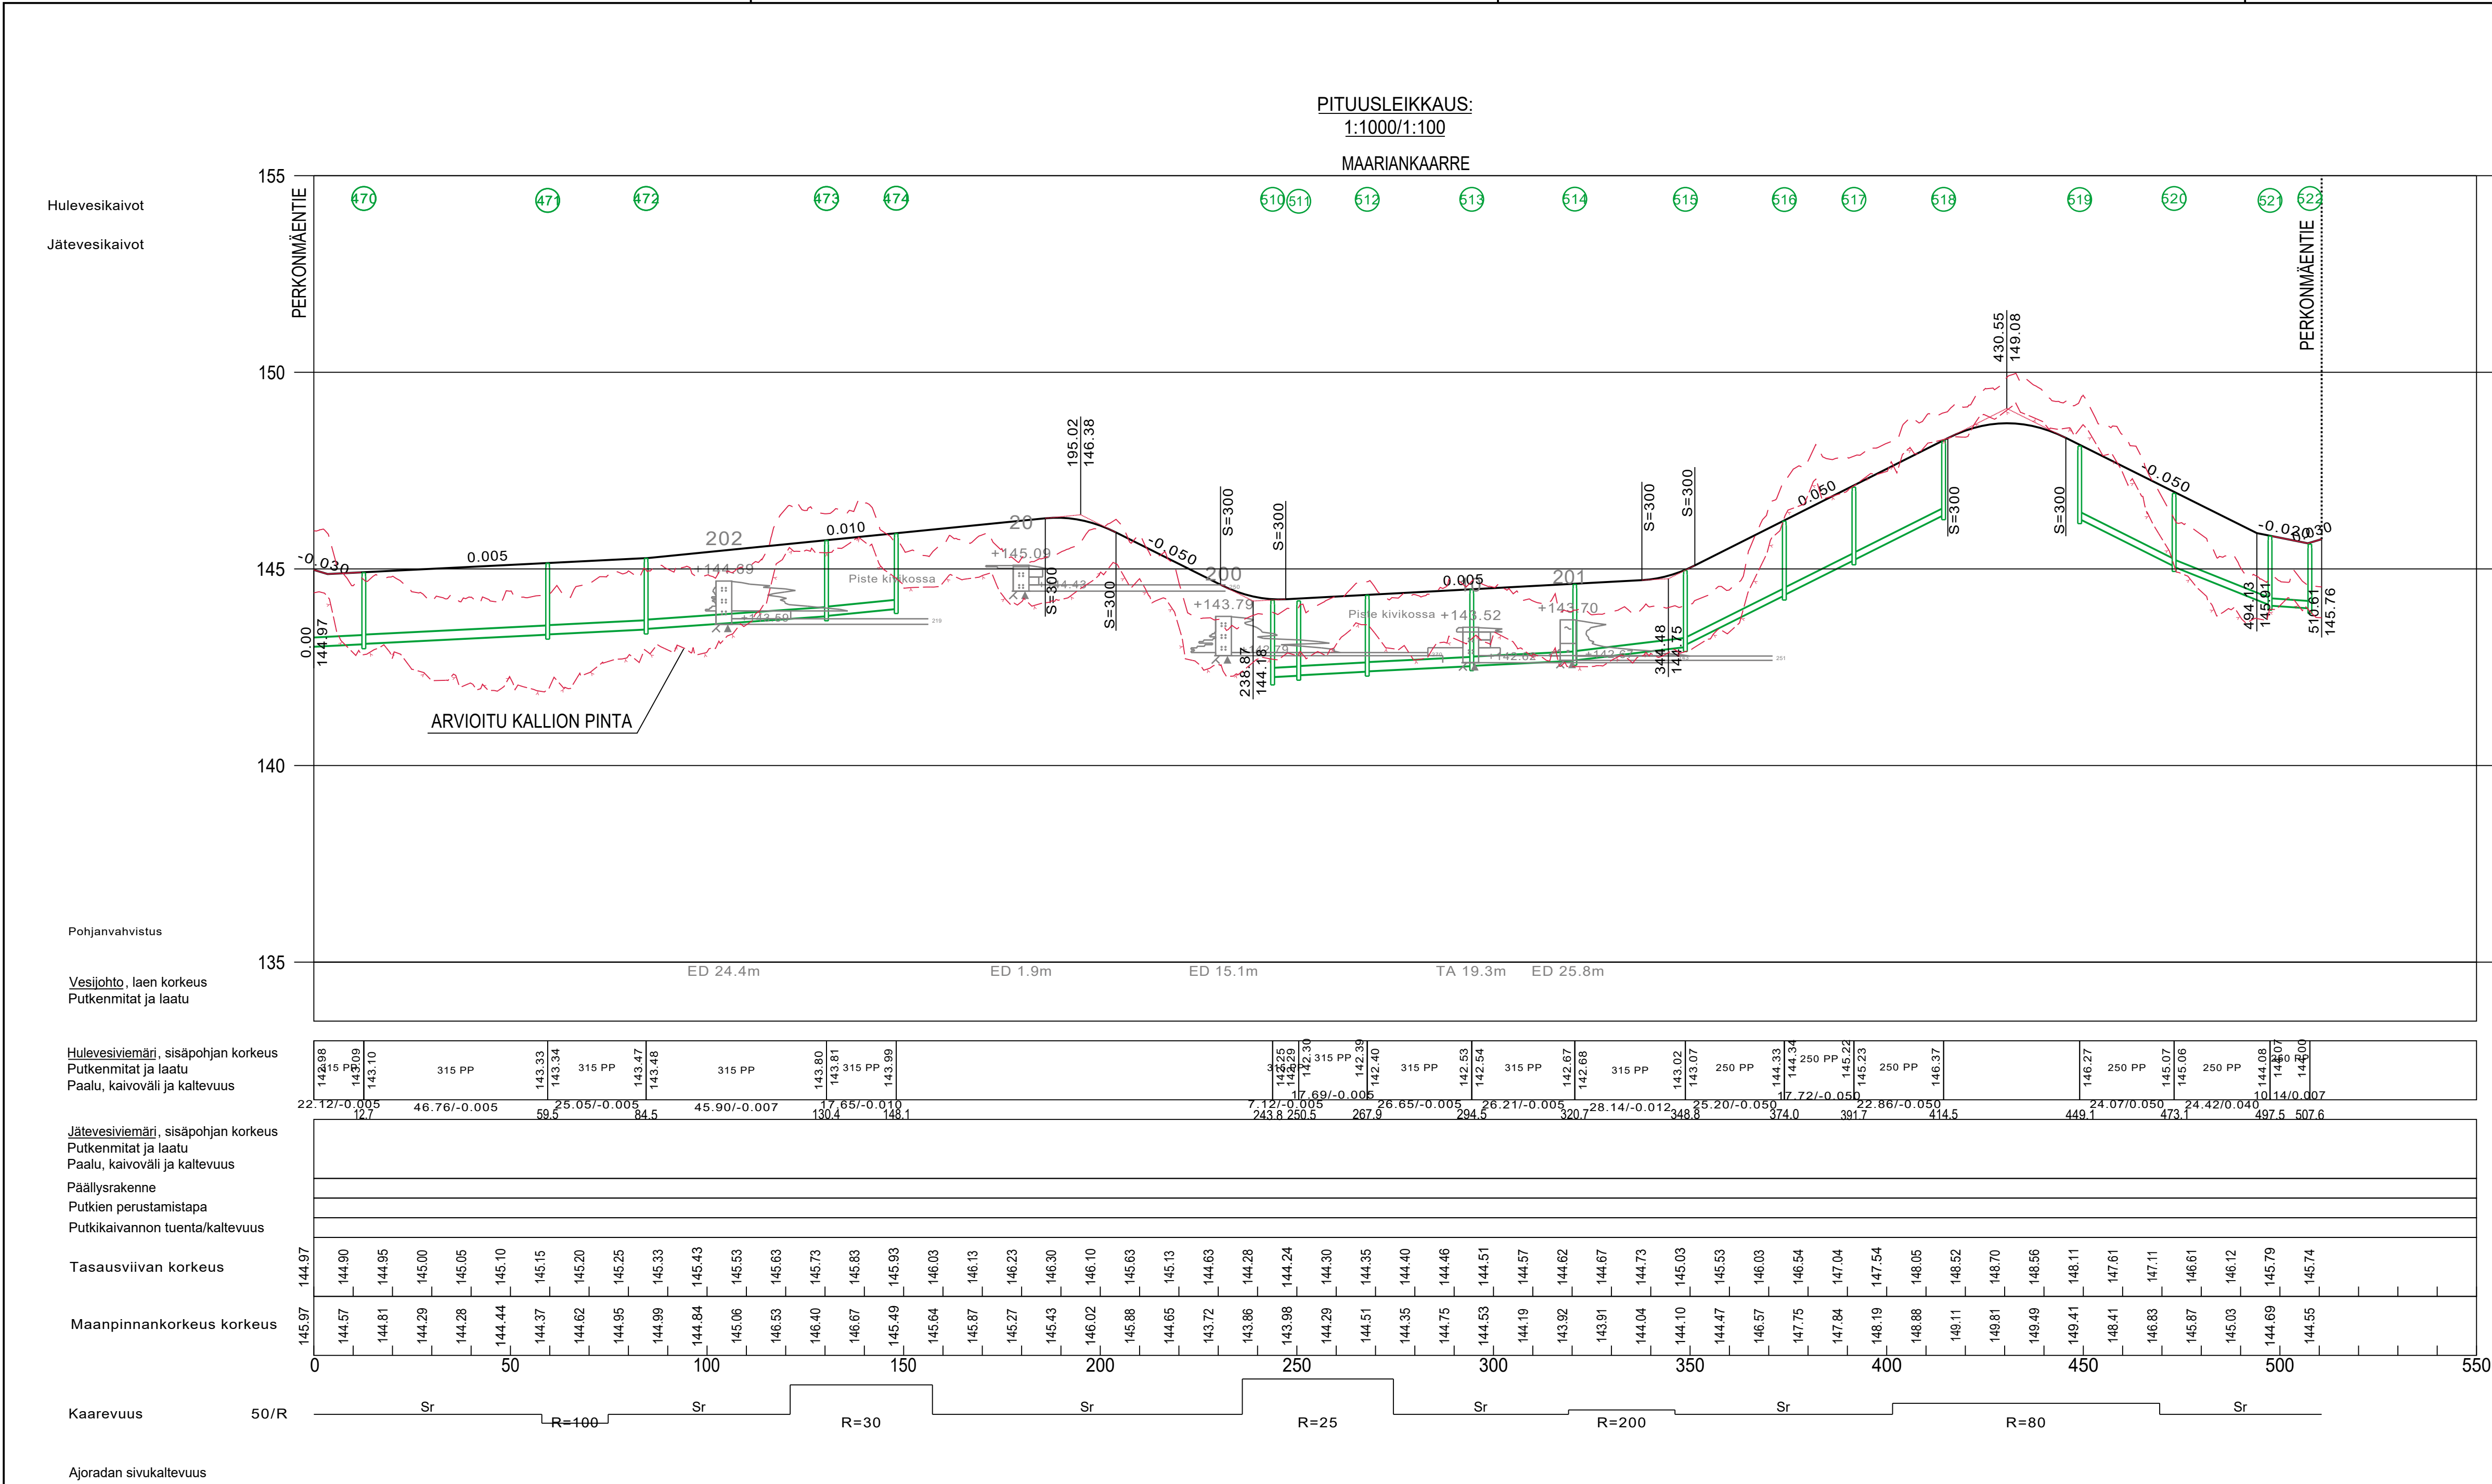

Tunn.	Lukum.	Muutos	Muuttaja	Päiväys
Korkeusjärjestelmä N 2000			Koordinaattijärjestelmä ETRS-GK24	
K. osa / kylä Kirkonseutu			Viranomaisen arkistointimerkintöjä varten	
Rakennustoimenpide			Piirustuslaji	
Rakennuskohteen nimi SILTATIE 5, PERKONMÄKI MAARIANKAARRE			Piirustuksen sisältö	Mittakaava 1:1000/1:100
 YLÖJÄRVEN KAUPUNKI KUNNALLISTEKNINEN SUUNNITTELU			Piir. T. Koivumäki	Pvm 12.1.2026
			Suunn. Jani Heikura	Tyo nro 2026-1
			Tark.	Piir. nro
			Hyy.	2.6