


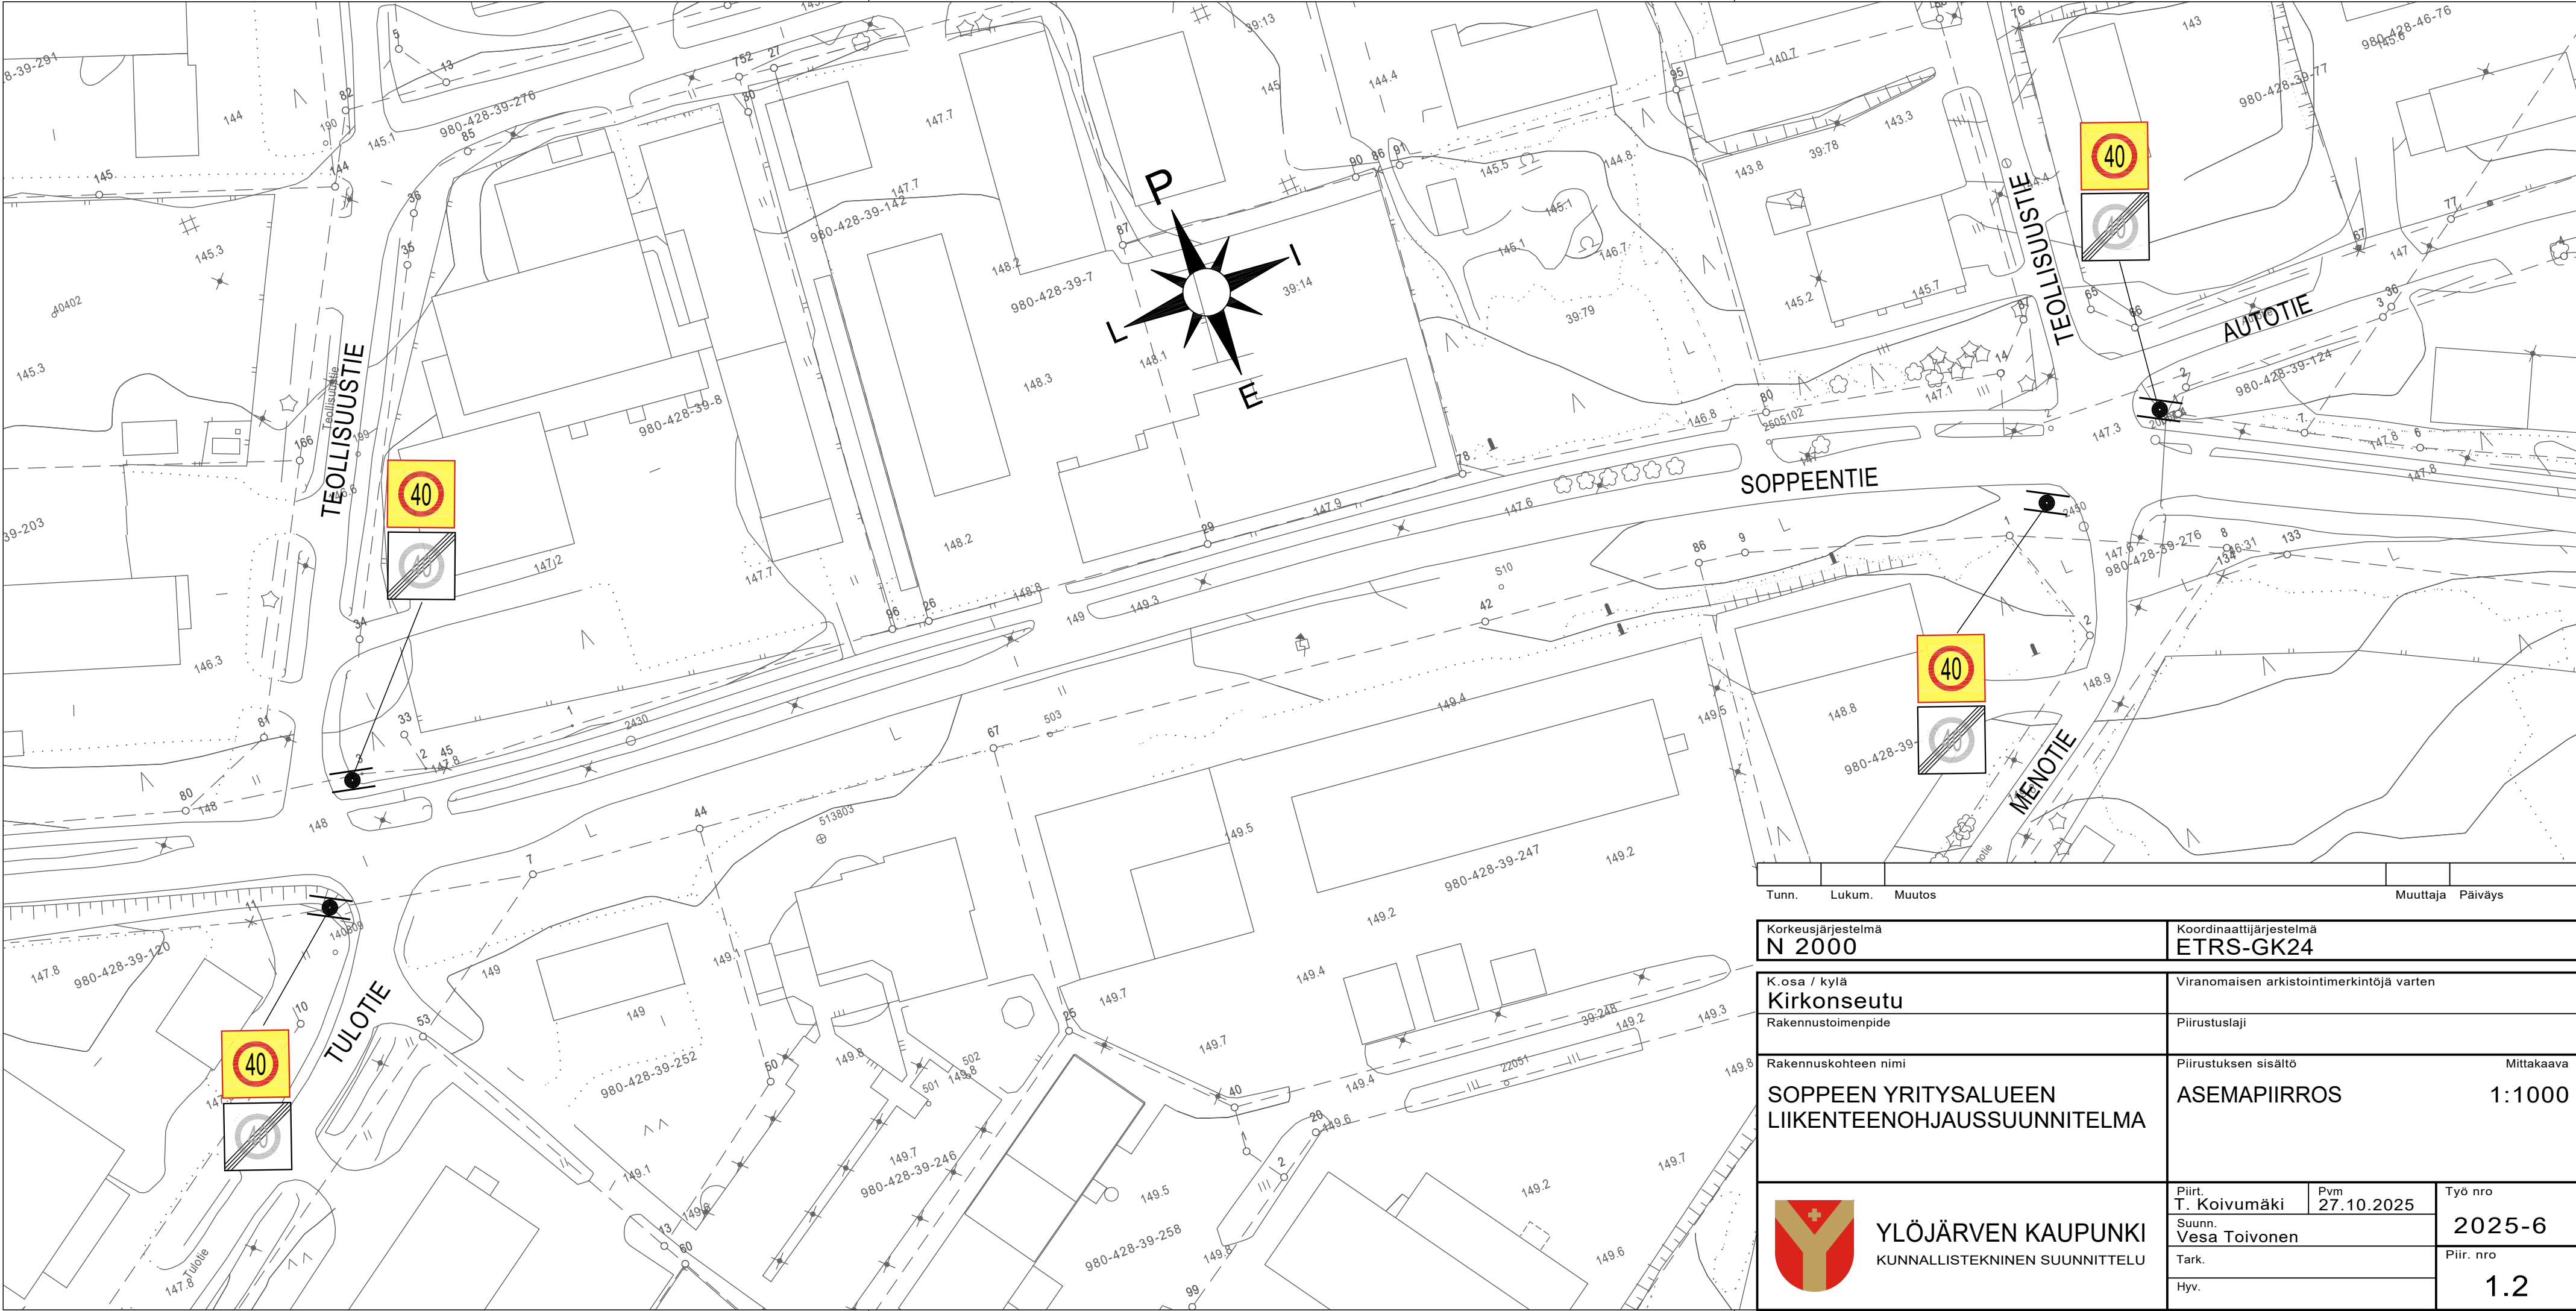

Tunn.	Lukum.	Muutos	Muuttaja		Päiväys
Korkeusjärjestelmä N 2000			Koordinaattijärjestelmä ETRS-GK24		
K.osa / kylä Kirkonseutu			Viranomaisen arkistointimerkintöjä varten		
Rakennustoimenpide			Piirustuslaji		
Rakennuskohteen nimi SOPPEEN YRITYSALUEEN LIIKENTEENOHJAUSSUUNNITELMA			Piirustuksen sisältö ASEMAPIIRROS Mittakaava 1:1000		
 YLÖJÄRVEN KAUPUNKI KUNNALLISTEKNINEN SUUNNITTELU			Piirt. T. Koivumäki	Pvm 27.10.2025	Työ nro
			Suunn. Vesa Toivonen		2025-6 Piir. nro 1.2
			Tark.		
			Hyv.		



Tunn.		Lukum.	Muutos		Muuttaja		Päiväys	
Korkeusjärjestelmä N 2000				Koordinaattijärjestelmä ETRS-GK24				
K.osa / kylä Kirkonseutu				Viranomaisen arkistointimerkintöjä varten				
Rakennustoimenpide				Piirustuslaji				
Rakennuskohteen nimi SOPPEEN YRITYSALUEEN LIIKENTEENOHJAUSUUNNITELMA				Piirustuksen sisältö ASEMAPIIRROS		Mittakaava 1:1000		
 YLÖJÄRVEN KAUPUNKI KUNNALLISTEKNINEN SUUNNITTELU				Piirt. T. Koivumäki		Pvm 27.10.2025		Työ nro 2025-6
				Suunn. Vesa Toivonen				
				Tark.				Piir. nro 2.2
				Hyv.				