


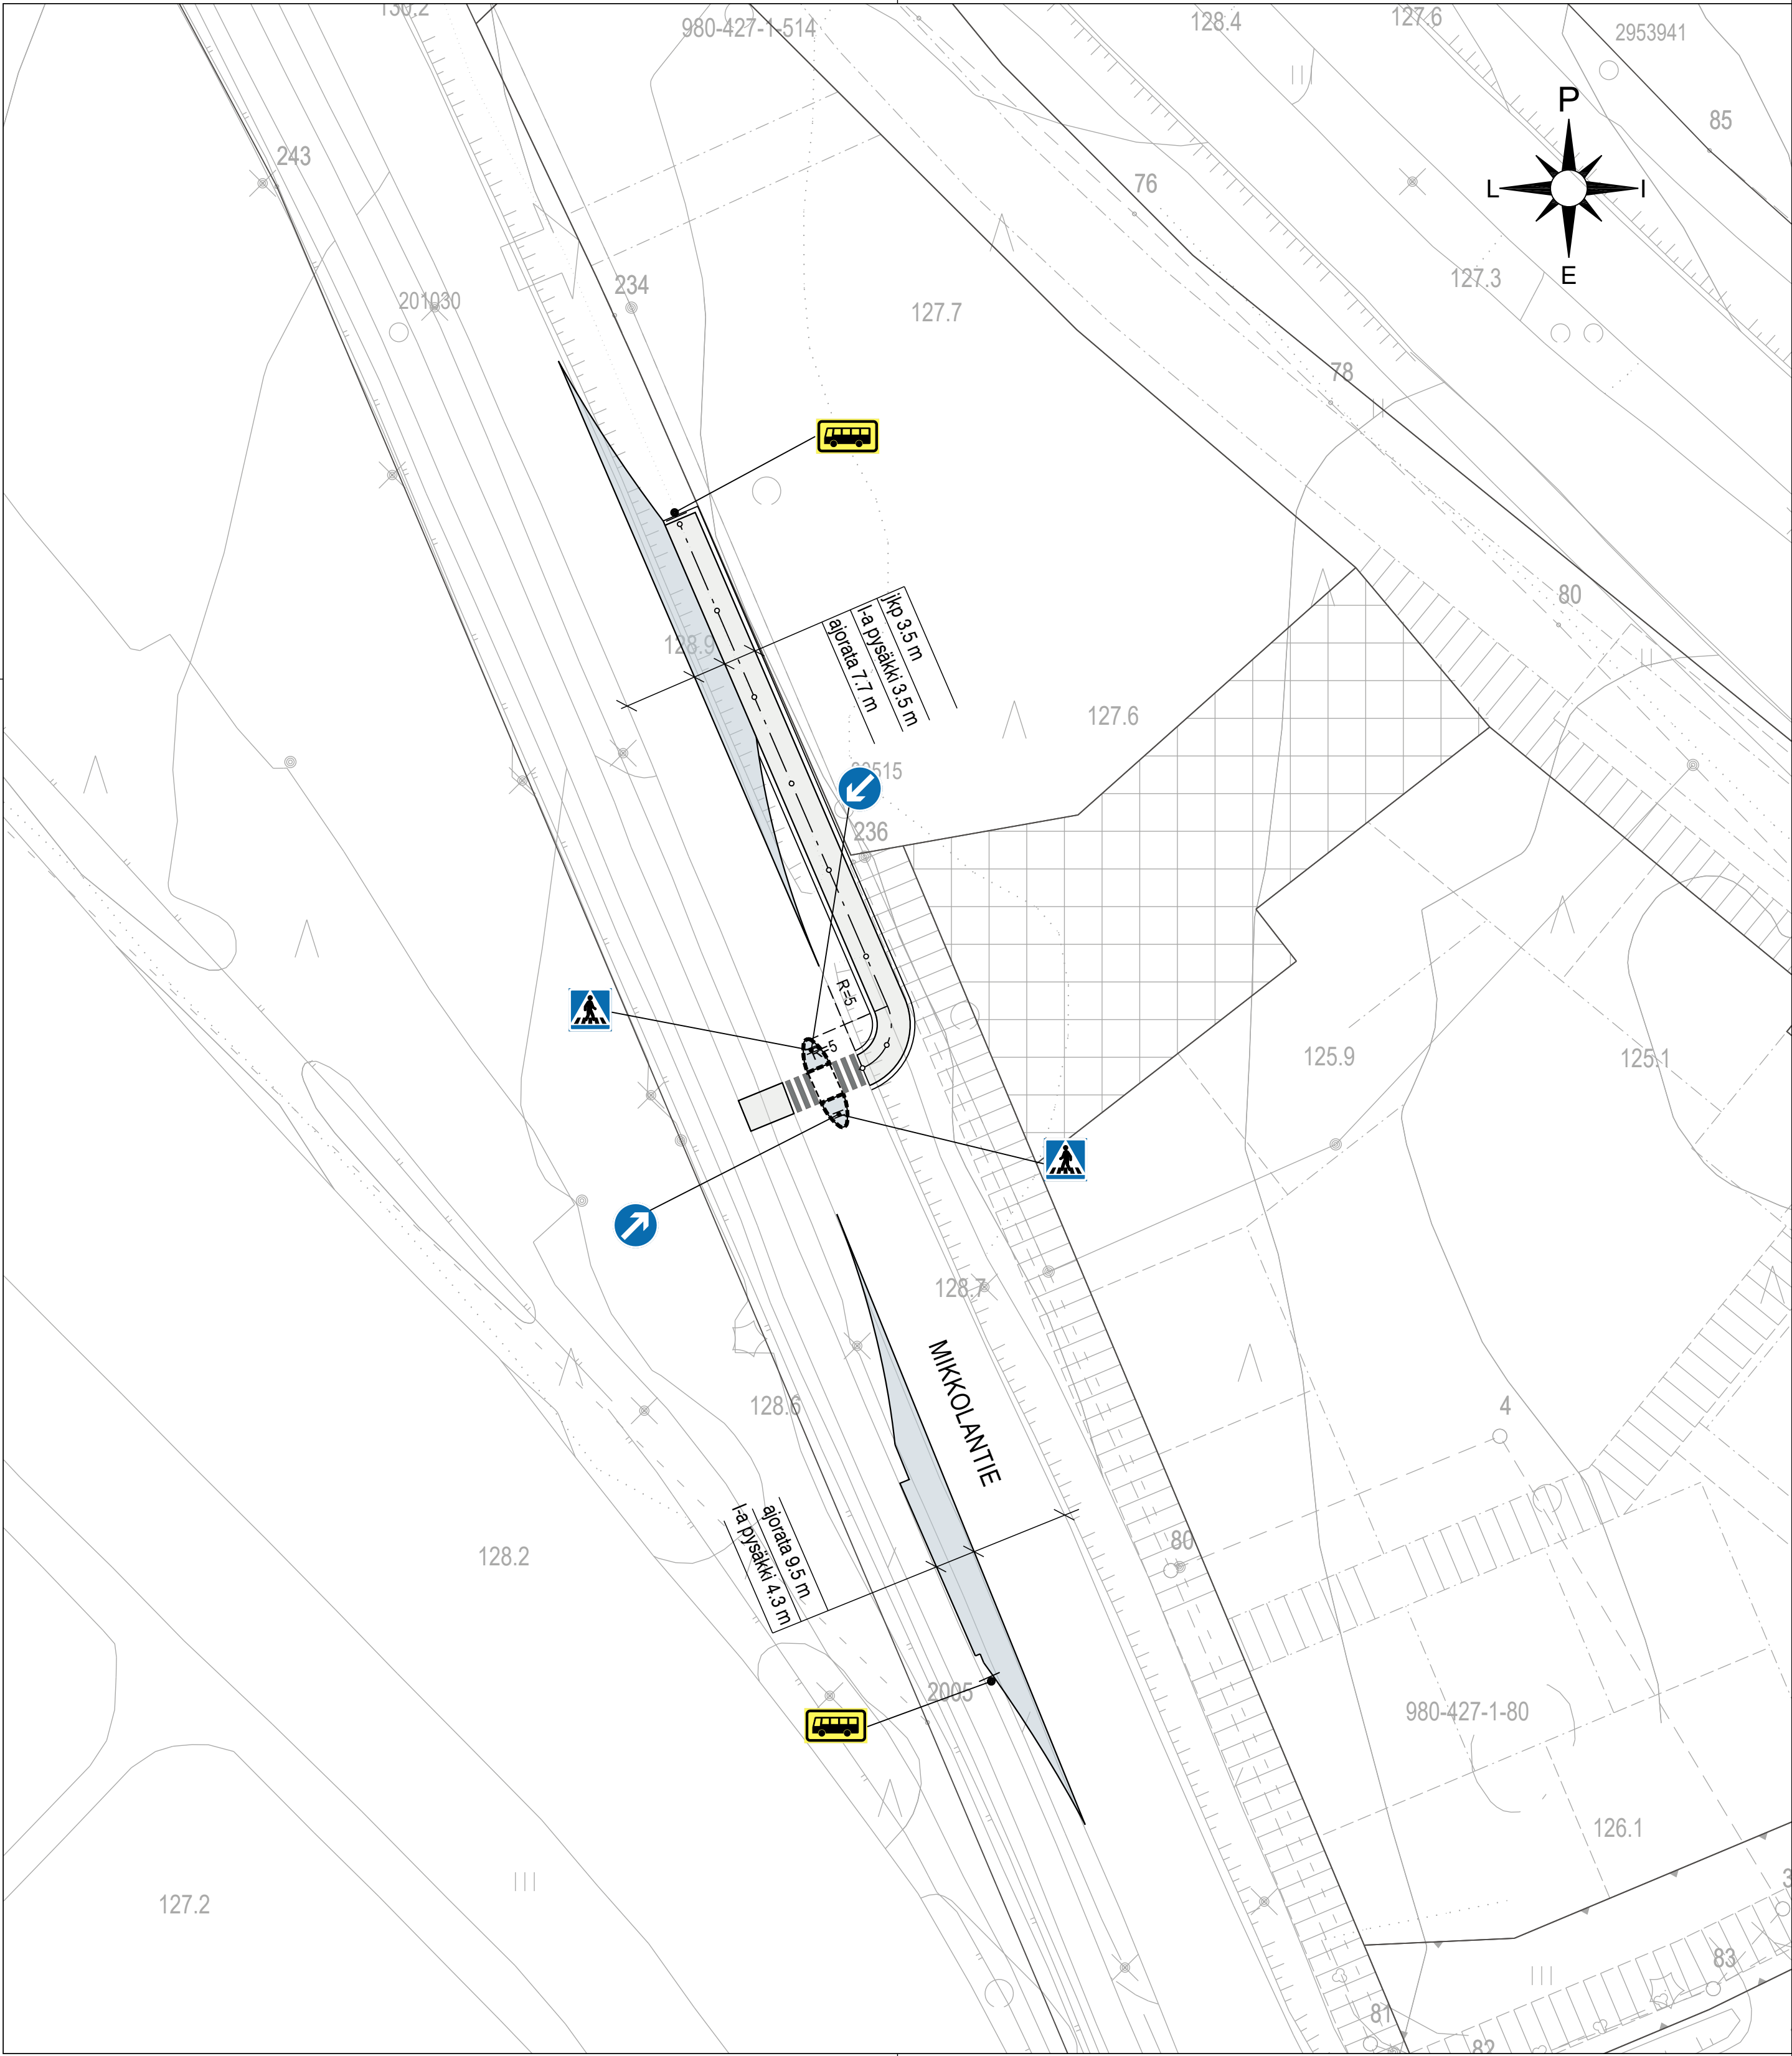

REUNAKIVI 12 cm
REUNAKIVI 3 cm

Tunn.	Lukum.	Muutos	Muuttaja	Päiväys

Korkeusjärjestelmä N 2000		Koordinaattijärjestelmä ETRS-GK24	
K. osa / kylä Teivo-Mäkkylä		Viranomaisen arkistointimerkintöjä varten	
Rakennustoimenpide		Piirustuslaji	
Rakennuskohteen nimi TEIVON PYSÄKKIPARI		Piirustuksen sisältö ASEMAPIIRROS	Mittakaava 1:500
	Piirt. T. Koivumäki	Pvm 23.1.2026	Työ nro 2026-3
	Suunn. Sanna Ruohonen		Piir. nro 1.1
	Tark.		
	Hyv.		