

Reuna-alue leveys vaihtelee
 Kevytväylä 1,50 m
 Ajorata 3,00 m
 Kevytväylä 1,50 m
 Reuna-alue leveys vaihtelee

PLV 0-550

JKPP 1,50	Ajorata 3,00	JKPP 1,50
--------------	-----------------	--------------



Mallikuva yhteiskatukokeilu-merkistä



Uusi liikennemerkki



Nykyinen liikennemerkki

SUUNNITELMAN KOORDINAATTIJÄRJESTELMÄ GK24 JA N2000

YLÖJÄRVEN KAUPUNKI
 TEKNIikka- JA YMPÄRISTÖOSASTO

METTISTÖNTIE YHTEISKATUKOKEILU
 PLV 0-550

YLÖJÄRVI

Muutos	
Tark.	
Hyv.	
Pvm.	

Hyv.	
Pvm.	11.2.2026
Korvaa piir.no	
Ark.no	

1:1200



Piirt. K Nevalainen
 Suunn. J-E Mikkonen
 Tark. J-E Mikkonen

Piir.no 2

PLV 0-550

JKPP	Ajorata	JKPP
1,50	3,00	1,50

PLV 550-850

JKPP	Ajorata	JKPP
1,25	3,00	1,25

PLV 550-850
 Reuna-alue leveys vaihtelee
 Kevytväylä 1,25 m
 Ajorata 3,00 m
 Kevytväylä 1,25 m
 Reuna-alue leveys vaihtelee

PLV 0-550
 Reuna-alue leveys vaihtelee
 Kevytväylä 1,50 m
 Ajorata 3,00 m
 Kevytväylä 1,50 m
 Reuna-alue leveys vaihtelee



Mallikuva yhteiskatukokeilu-merkistä



Uusi liikennemerkki



Nykyinen liikennemerkki

SUUNNITELMAN KOORDINAATTIJÄRJESTELMÄ GK24 JA N2000

YLÖJÄRVEN KAUPUNKI
 TEKNIikka- JA YMPÄRISTÖOSASTO

METTISTÖNTIE YHTEISKATUKOKEILU
 YLÖJÄRVI

Muutos	
Tark.	
Hyv.	
Pvm.	

Piir.	
Pvm.	11.2.2026
Porvoo	
Piir.no	
Ark.no	

1:2400




K Nevalainen

J-E Mikkonen

J-E Mikkonen

Piir.	
Suunn.	
Tark.	
Piir.no	1

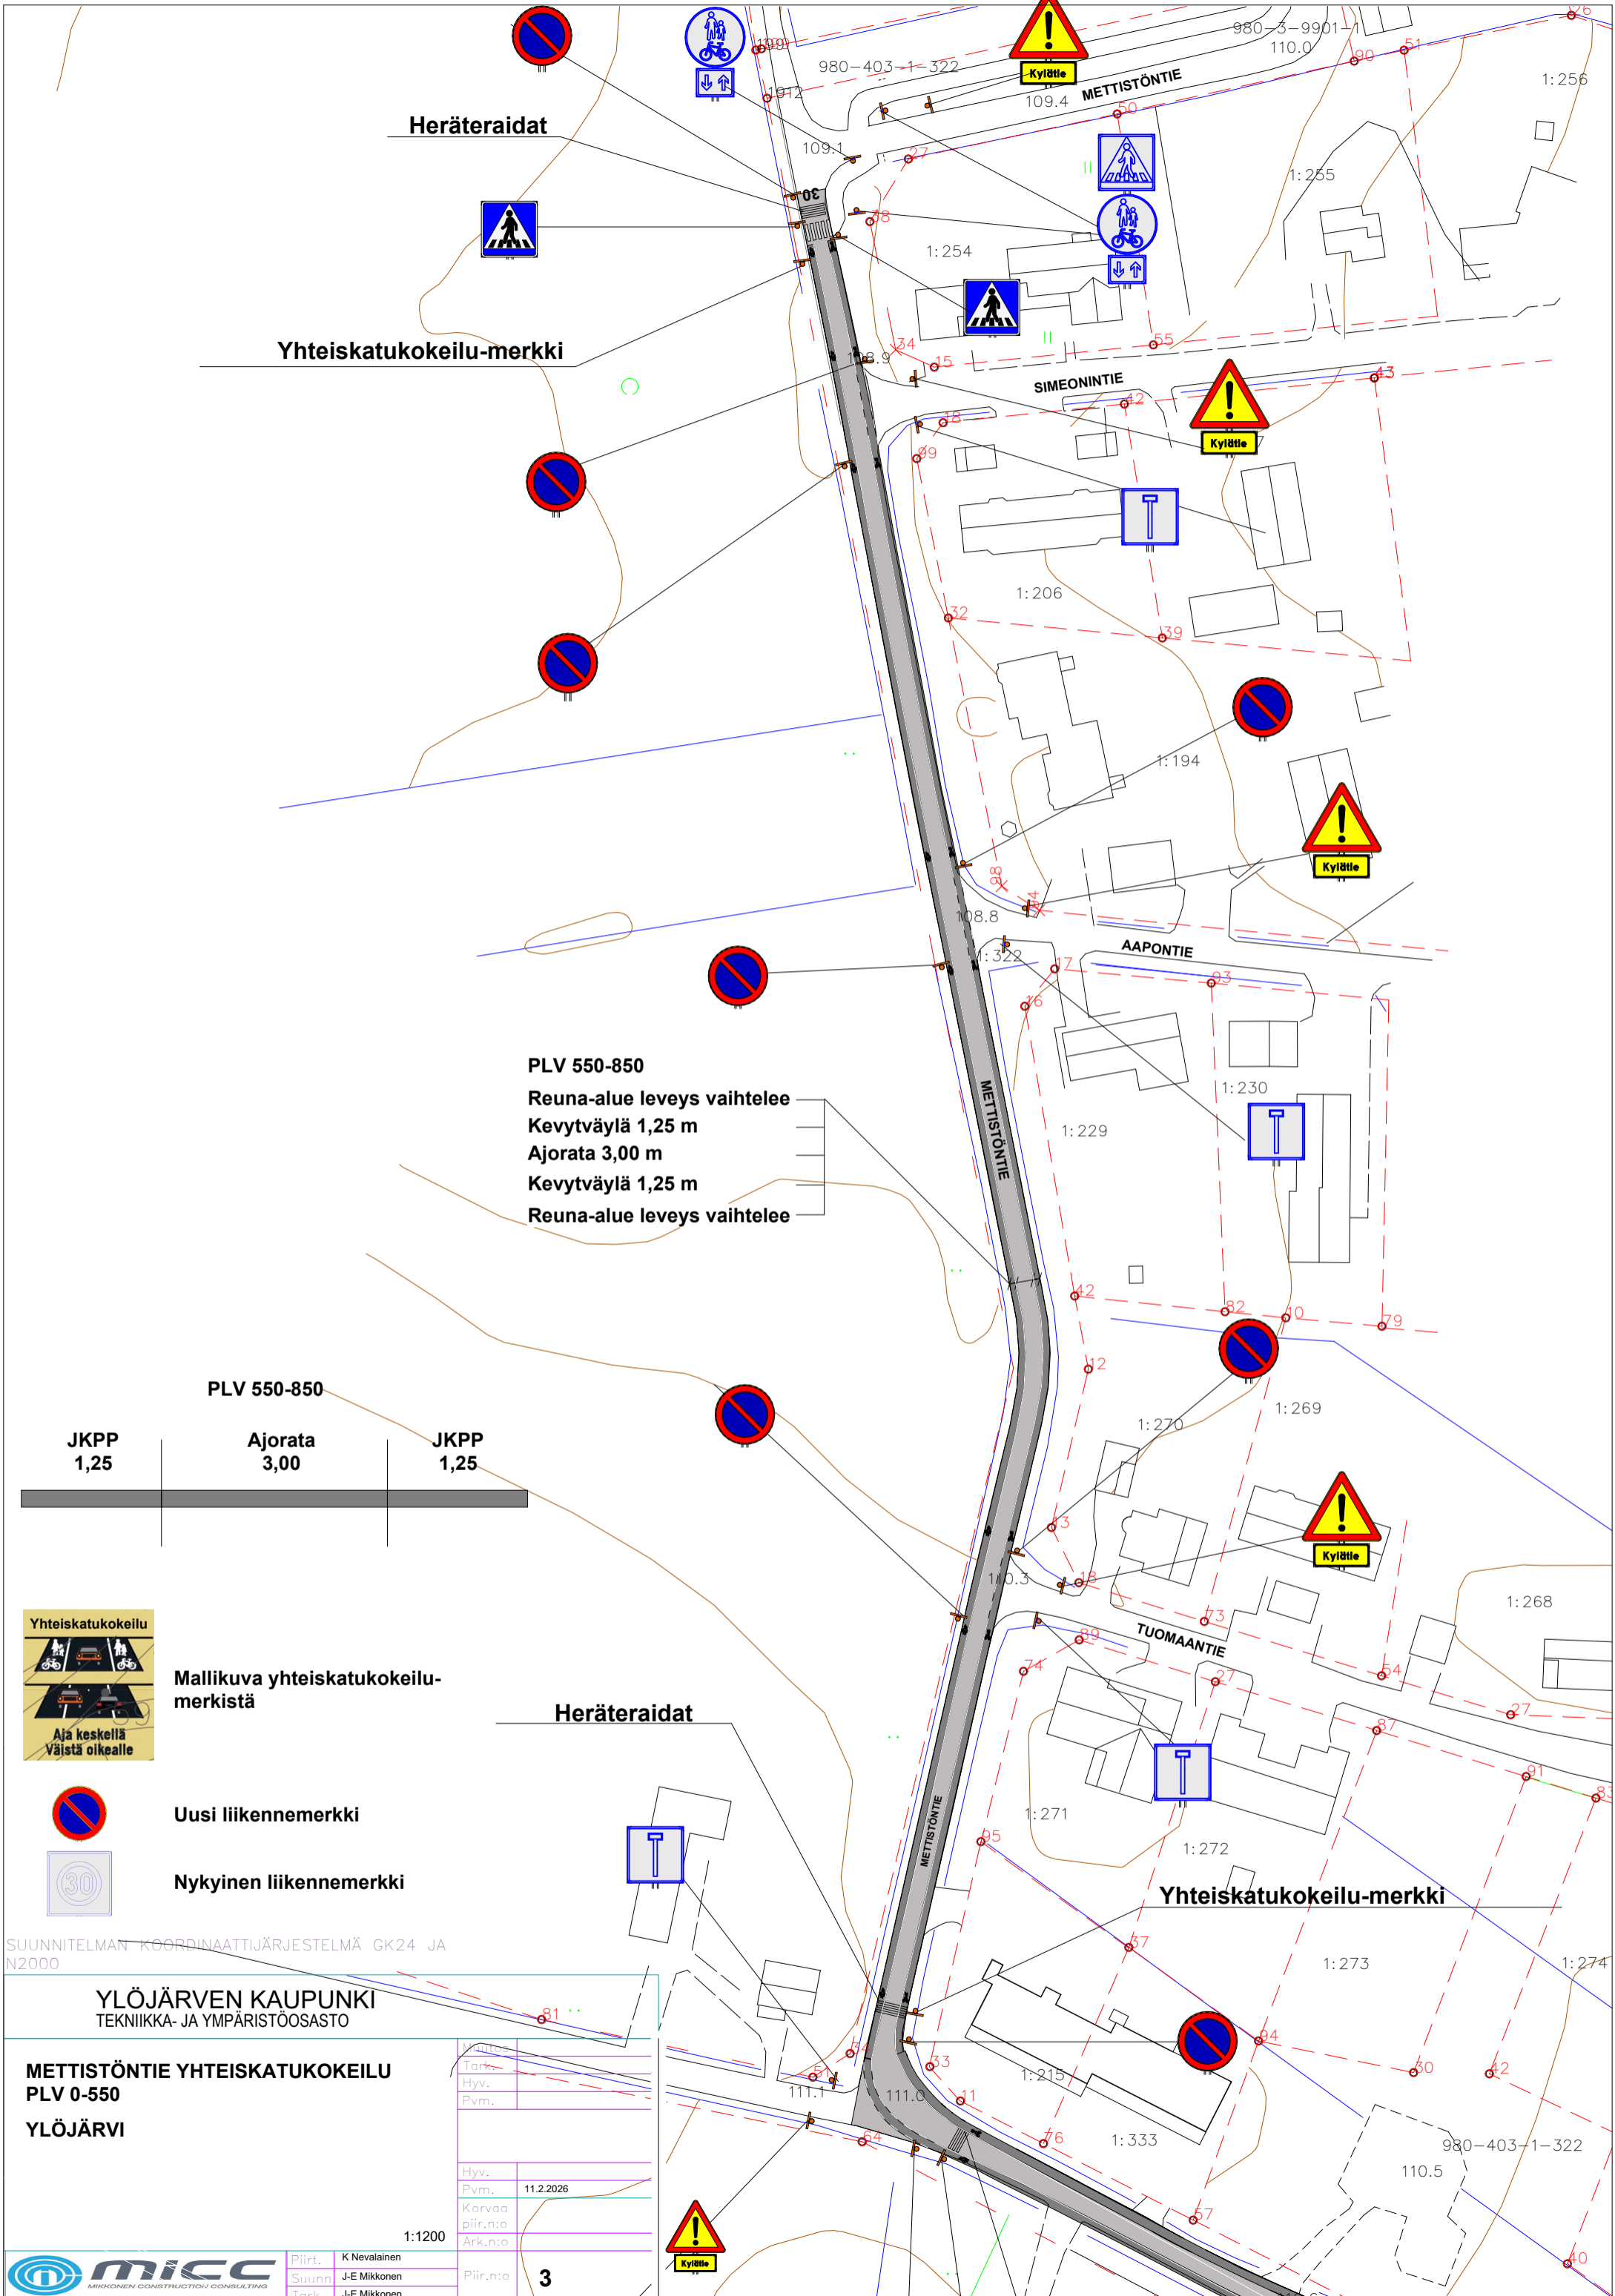


Heräteraidat

Yhteiskatukokeilu-merkki

PLV 550-850
 Reuna-alue leveys vaihtelee
 Kevyväylä 1,25 m
 Ajorata 3,00 m
 Kevyväylä 1,25 m
 Reuna-alue leveys vaihtelee

PLV 550-850

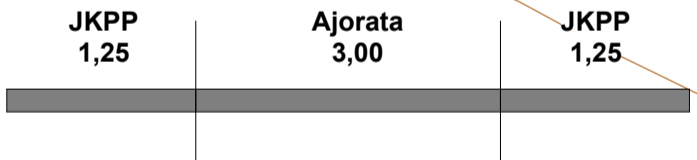

Mallikuva yhteiskatukokeilu-merkistä



Uusi liikennemerkki



Nykyinen liikennemerkki

SUUNNITELMAN KOORDINAATTIJÄRJESTELMÄ GK24 JA N2000

YLÖJÄRVEN KAUPUNKI
 TEKNIikka- JA YMPÄRISTÖOSASTO

METTISTÖNTIE YHTEISKATUKOKEILU
 PLV 0-550
 YLÖJÄRVI

Yhtey.		
Tark.		
Hyv.		
Pvm.		
Hyv.		
Pvm.	11.2.2026	
Korvaa piir.n:o		
Ark.n:o		
Piir.n:o	3	

1:1200



Piirt.	K Nevalainen
Suunn.	J-E Mikkonen
Tark.	J-E Mikkonen