



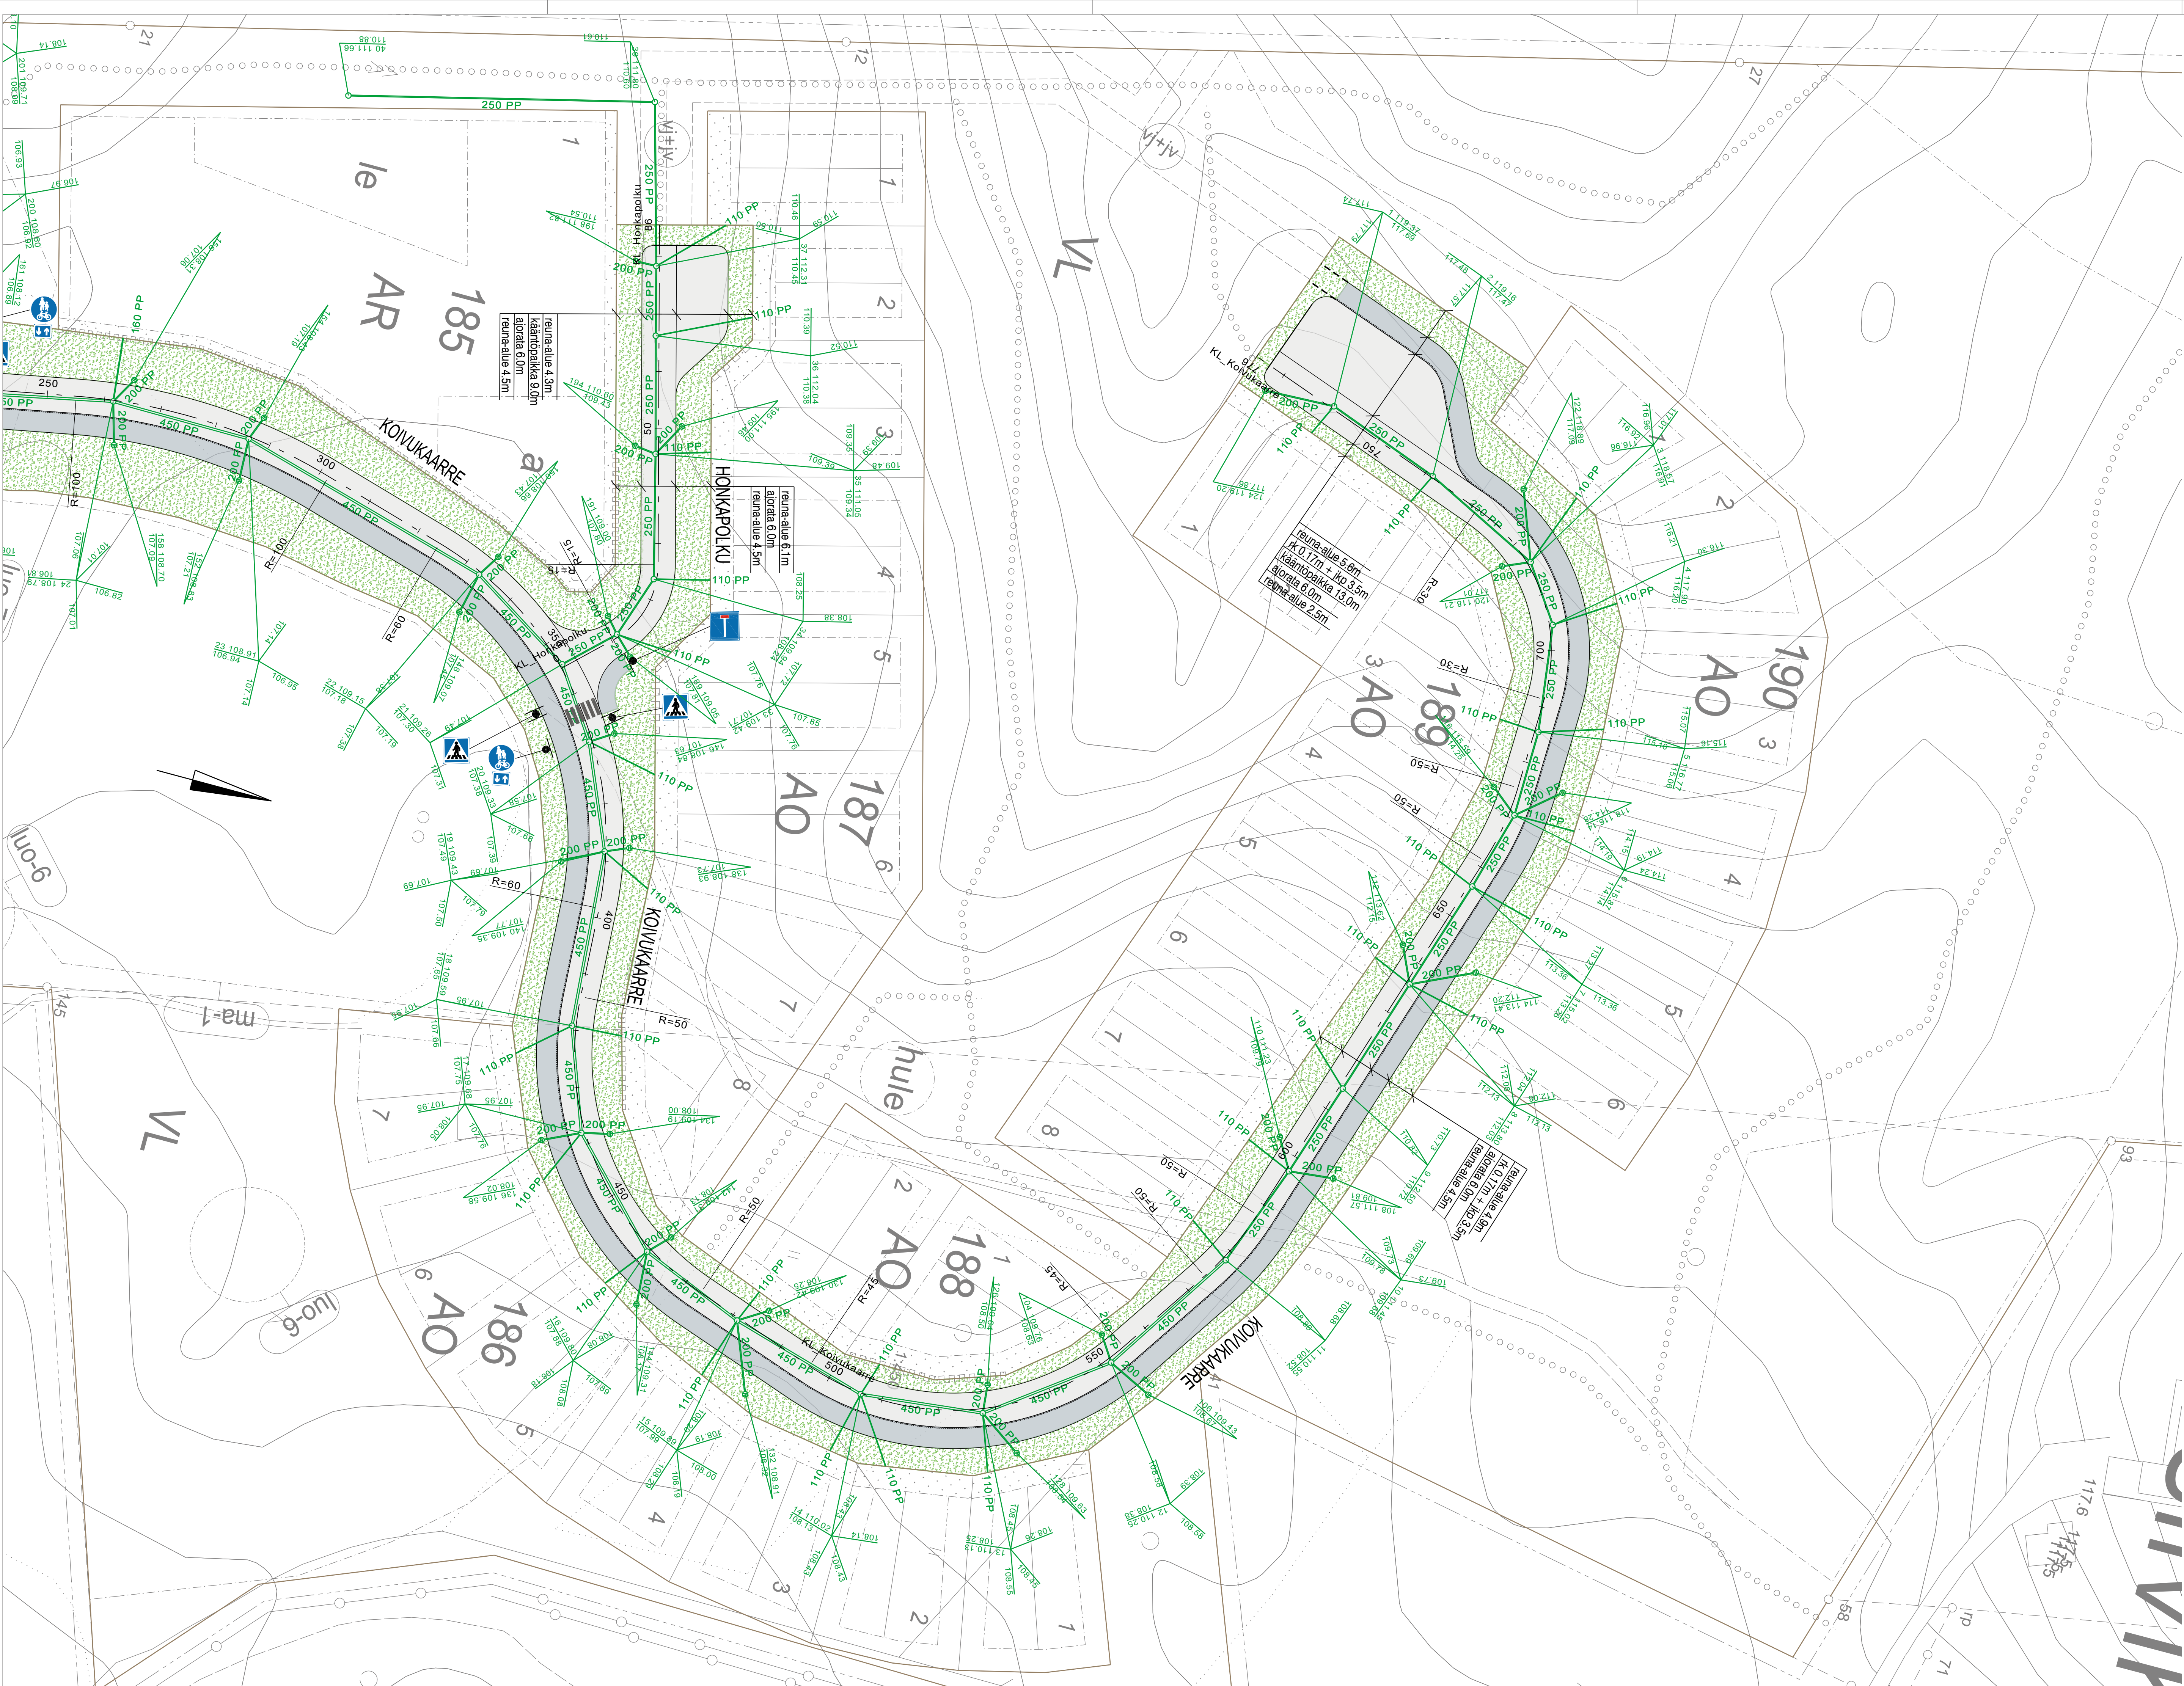

MERKINTÖJEN SELITYS:

- AJORATA, ASFALTOITU, AB 16
- JALKAKÄYTÄVÄ JA YHDISTETTY PYÖRÄTIE ASFALTTI, AB 11
- NURMIKKO
- GRANIITTIREUNAKIVI (V170), HARMAA, SAHATTU JA NÄKYVÄT PINNAT RISTIPÄÄHAKATTU, NÄKYVÄN PINNAN h=12 cm
- UUSI HULEVESIVIEMÄRI JA -KAIVO
- UUSI HULEVESIKAIVO LIIKENNEALUEILLA SEKÄ MUILLA ALUEILLA 40 TN KELLUVALLA RITILÄKANSISTOLLA. VIHHERALUEILLA KÄYTETÄÄN KUPUKANNELLISIA HULEVESIKAIVOJA.

Tunn.		Lukum.	Muutos	Muuttaja		Päiväys
Korkeusjärjestelmä				Koordinaattijärjestelmä		
N 2000				ETRS-GK24		
K.osa / kyla				Viranomaisen arkistointimerkintöjä varten		
Siivikkala				Piirustustyyli		
Rakennuskohteen nimi				Pirustuksen sisältö		Mittakaava
LEPPÄSTENTIENTEN ASEMAKAAVA-ALUE KOIVUKAARRE PLV 400-776				ASEMAPIIRROS		1:500
 YLÖJÄRVEN KAUPUNKI KUNNALLISTEKNINEN SUUNNITTELU				Piirt.	Pvm	Työ nro
				T. Koivumäki	2.2.2026	2026-4
				Suunn.	Jani Heikura	Piir. nro
				Tark.		2.5
				Hyy.		

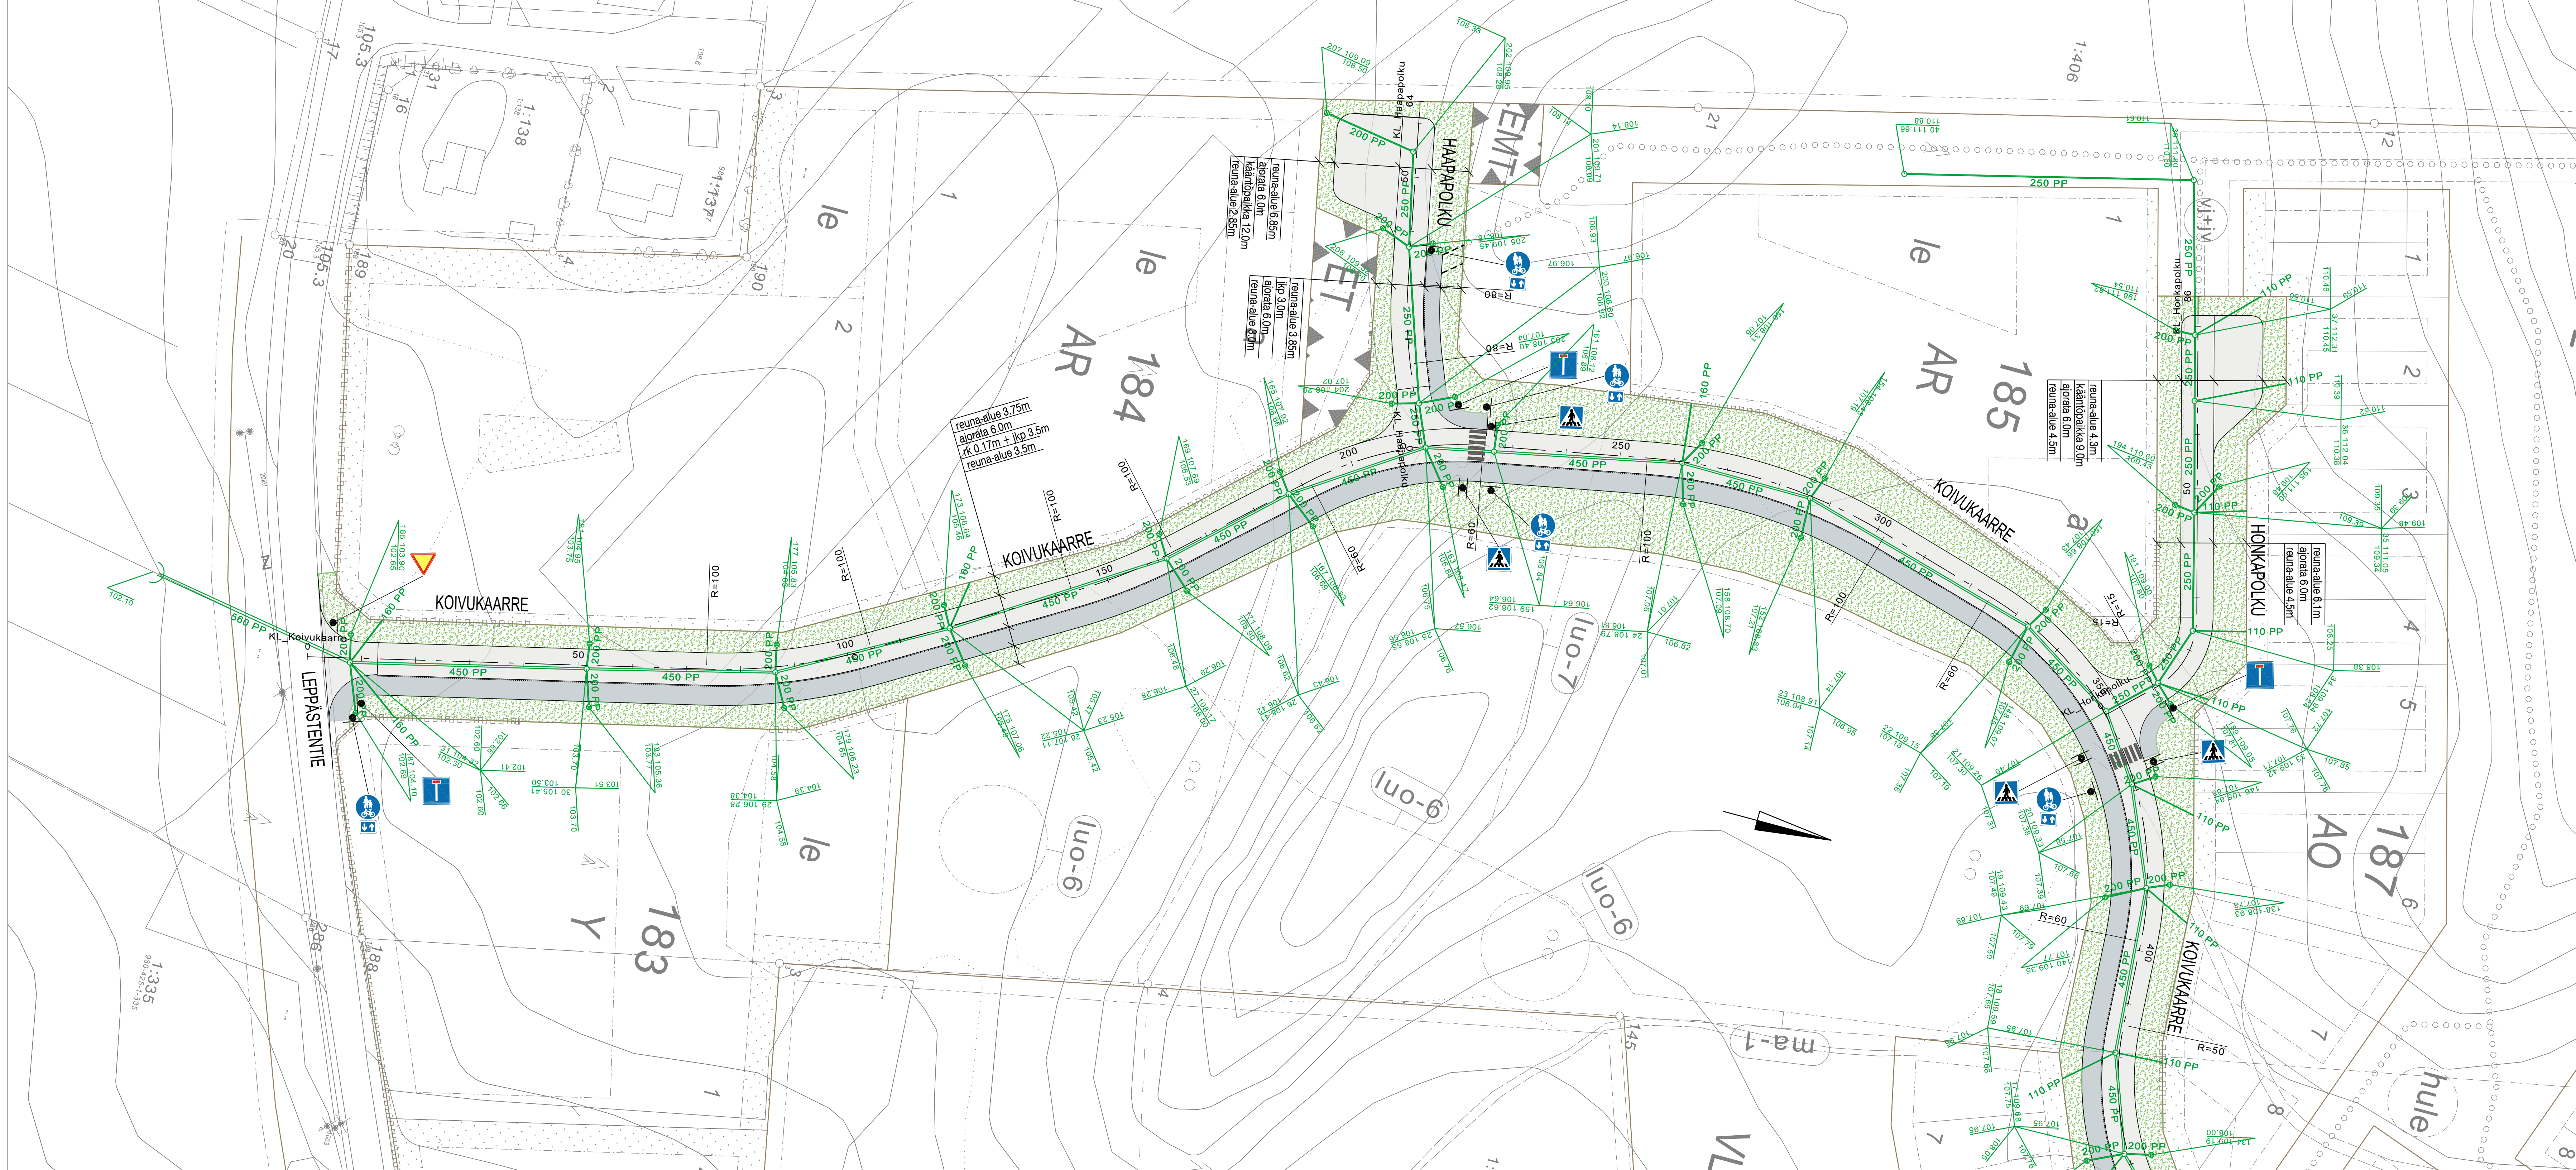

MERKINTÖJEN SELITYS:

- AJORATA, ASFALTOITU, AB 16
- JALKAKÄYTÄVÄ JA YHDISTETTY PYÖRÄTIE ASFALTTI, AB 11
- NURMIKKO
- GRANIITTIREUNAKIVI (V170), HARMAA, SAHATTU JA NÄKYVÄT PINNAT RISTIPÄÄHAKATTU, NÄKYVÄN PINNAN h=12 cm
- UUSI HULEVESIVIEMÄRI JA -KAIVO
- UUSI HULEVESIKAIVO LIIKENNEALUEILLA SEKÄ MUILLA ALUEILLA 40 TN KELLUVALLA RITILÄKANISTOLLA. VIHERALUEELLA KÄYTETÄÄN KUPUKANNELLISIA HULEVESIKAIVOJA.

Tunn.	Lukum.	Muutos		Muuttaja	Päiväys
Korkeusjärjestelmä N 2000			Koordinaattijärjestelmä ETRS-GK24		
K.osa / kylä Siivikkala			Viranomaisen arkistointimerkintöjä varten		
Rakennustoimenpide			Piirustuslaji		
Rakennuskohteen nimi			Piirustuksen sisältö	Mittakaava	
LEPPÄSTENTIENTEN ASEMAKAAVA-ALUE KOIVUKAARRE PLV 0-400 HAAPAPOLKU JA HONKAPOLKU			ASEMAPIIRROS	1:500	
YLÖJÄRVEN KAUPUNKI KUNNALLISTEKNINEN SUUNNITTELU			Piiri: T. Koivumäki	Pvm: 2.2.2026	Työ nro
			Suunn. Jani Heikura		2026-4
			Tark.		Piiri: nro
			Hvy.		1.5

Kuivatus ojan pohja vas
ojanpohja oik

Jätevesikaivot

Vesijohto, laen korkeus
Putkenmitat ja laatu

20075	106.92	106.93	250 PP	108.09	108.10	250 PP	108.28
8.27/-0.020	8.1	28.94/-0.040	37.1	17.61/-0.010	54.7		

Putkikaivannon tuenta/kaltevuus


Ajoradan sivukaltevuus

Korkeusjärjestelmä N 2000	Koordinaattijärjestelmä ETRS-GK24
-------------------------------------	---

Rakennuskohteen nimi	Piirustuksen sisältö	Mittakaava
LEPPÄSTENTIEN ASEMAKAAVA-ALUE HAAPAPOLKU	PITUUSLEIKKAUS	1:1000/1:100

 YLÖJÄRVEN KAUPUNKI KUNNALLISTEKNINEN SUUNNITTELU	Piirt. T. Koivumäki	Pvm 2.2.2026	Työ nro
	Suunn. Jani Heikura		2026-4
	Tark.		Piir. nro
	Hyv.		4.5

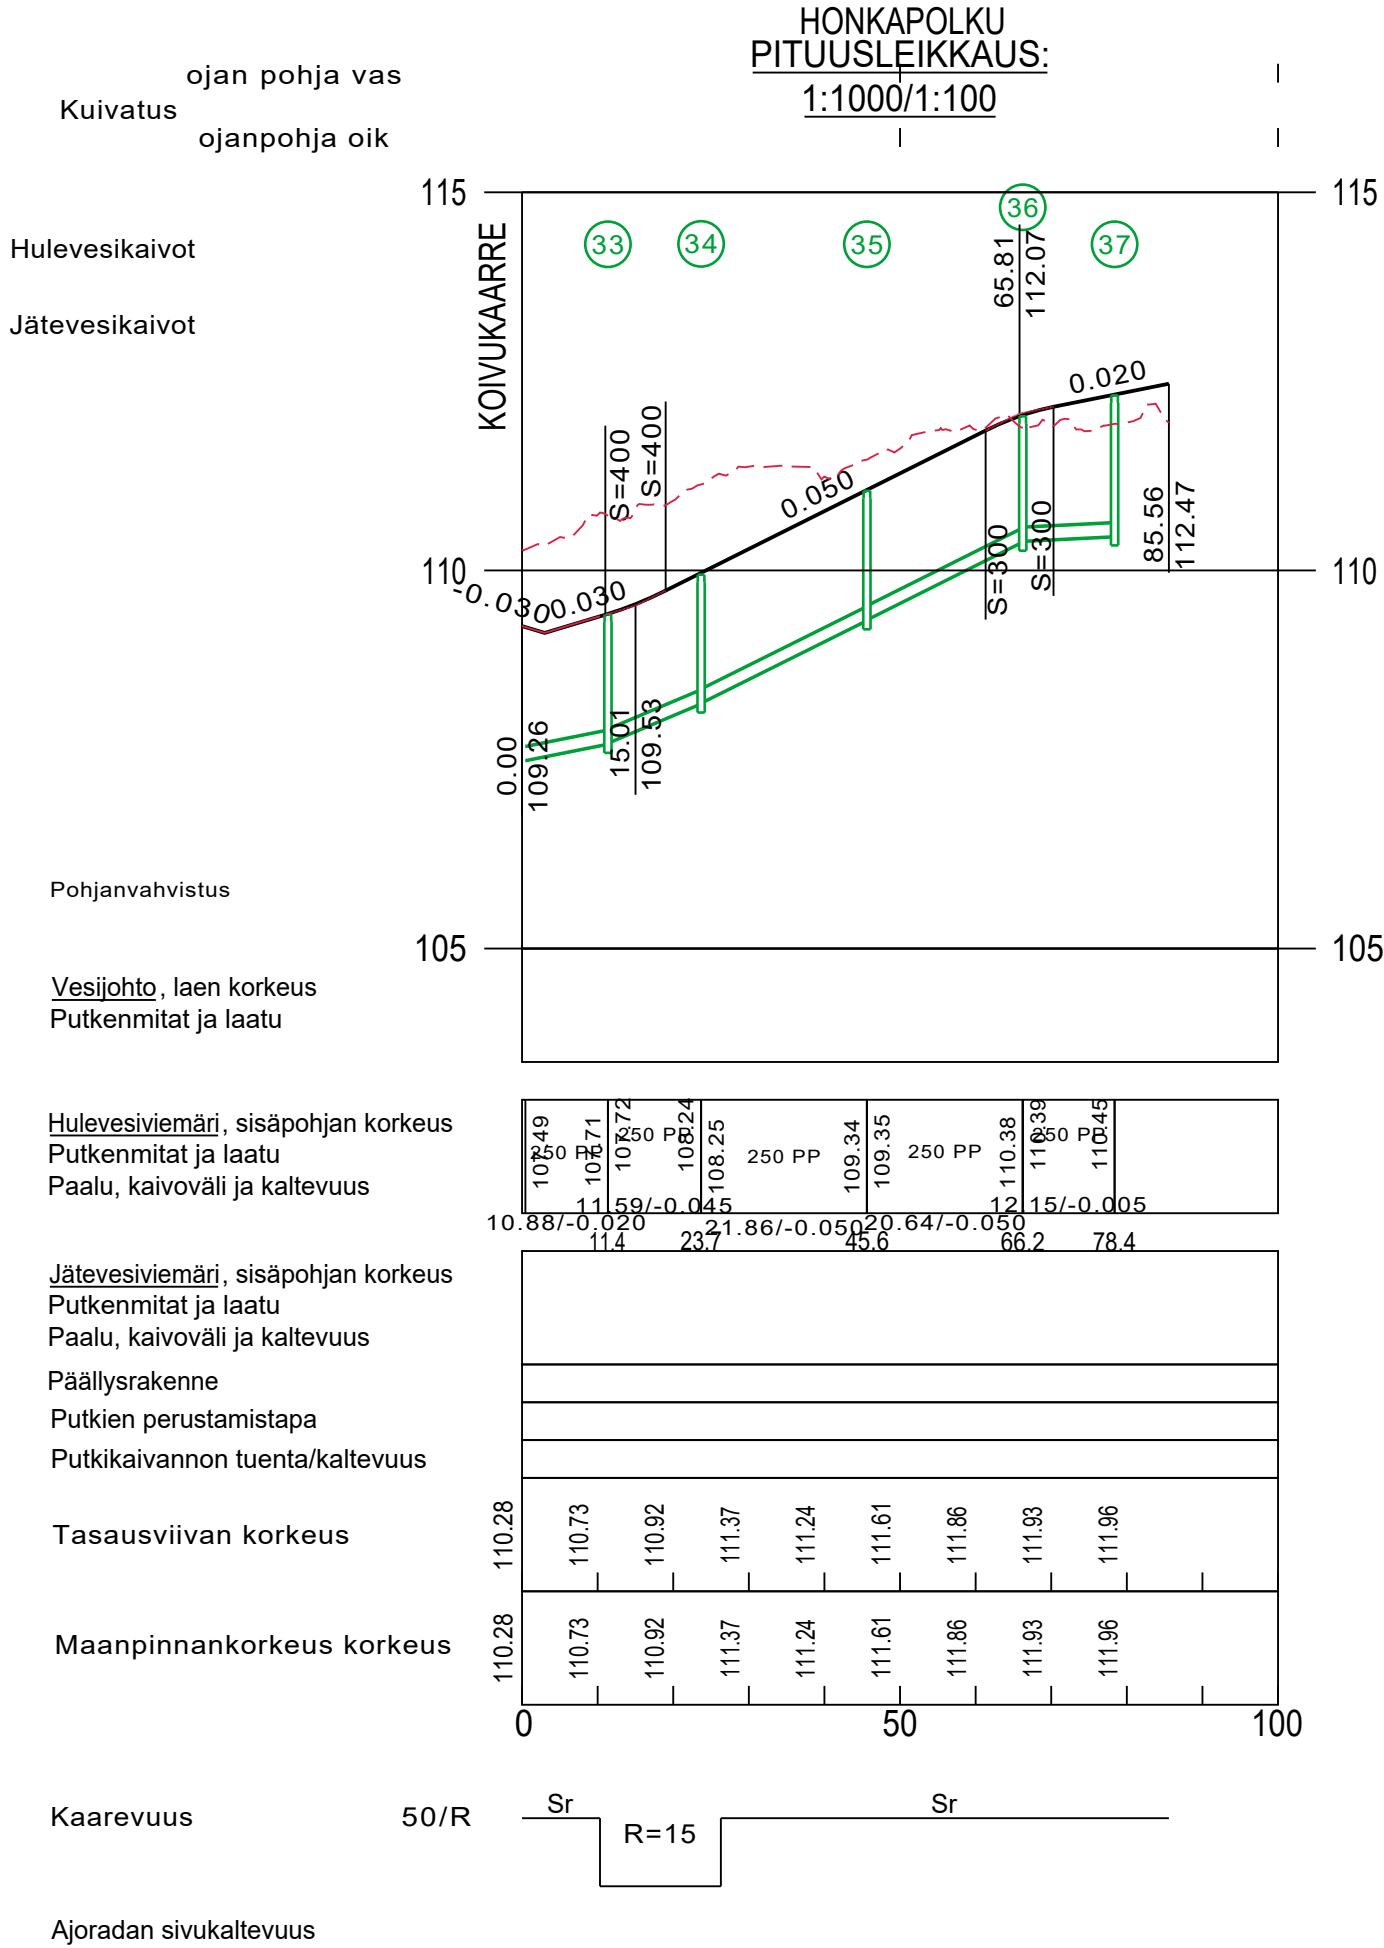

Tunn.	Lukum.	Muutos	Muuttaja	Päiväys

Korkeusjärjestelmä N 2000	Koordinaattijärjestelmä ETRS-GK24
------------------------------	--------------------------------------

K.osa / kylä Siivikkala	Viranomaisen arkistointimerkintöjä varten
Rakennustoimenpide	Piirustuslaji
Rakennuskohteen nimi LEPPÄSTENTIENTEN ASEMAKAAVA-ALUE HONKAPOLKU	Piirustuksen sisältö PITUUSLEIKKAUS 1:1000/1:100

 YLÖJÄRVEN KAUPUNKI KUNNALLISTEKNINEN SUUNNITTELU	Piirt. T. Koivumäki	Pvm 2.2.2026	Työ nro 2026-4
	Suunn. Jani Heikura		
	Tark.		Piir. nro 5.5
	Hyv.		

