


PERKONMÄENTIE

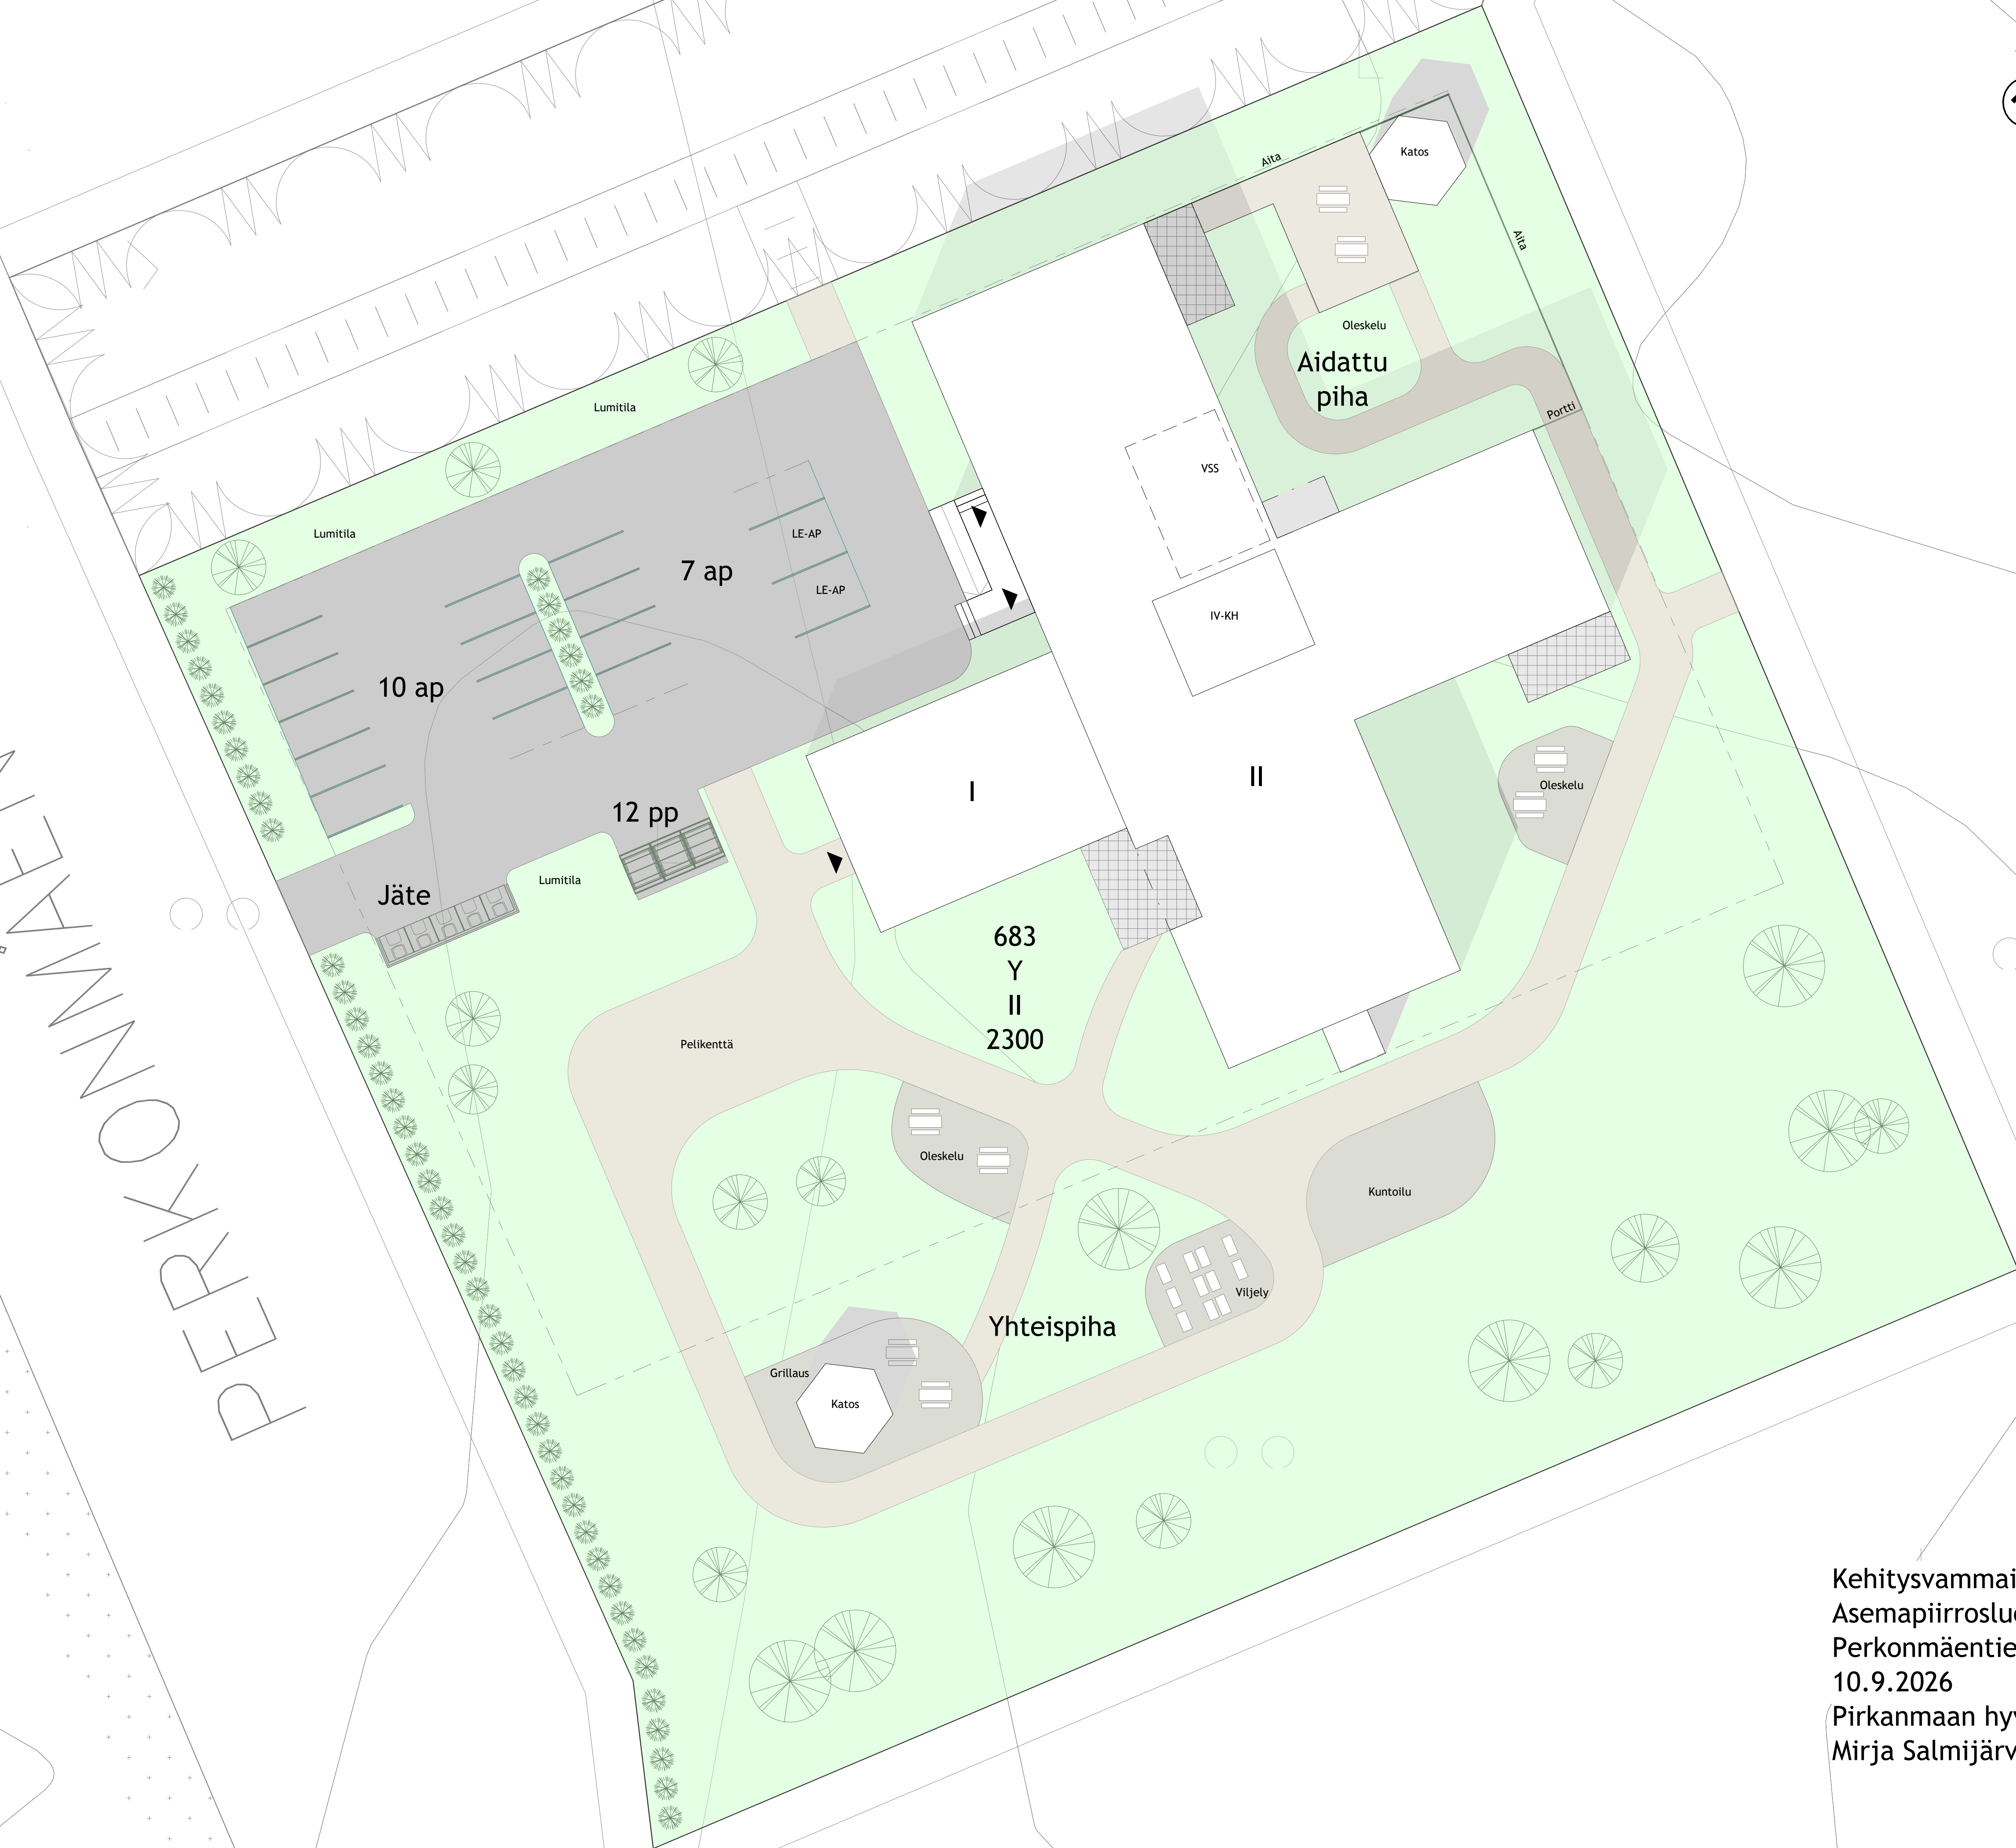

Kehitysvammaisten asumisyksikkö
Asemapiirrosluonnos 1:200
Perkonmäentie, Ylöjärvi
10.9.2026
Pirkanmaan hyvinvointialue
Mirja Salmijärvi