



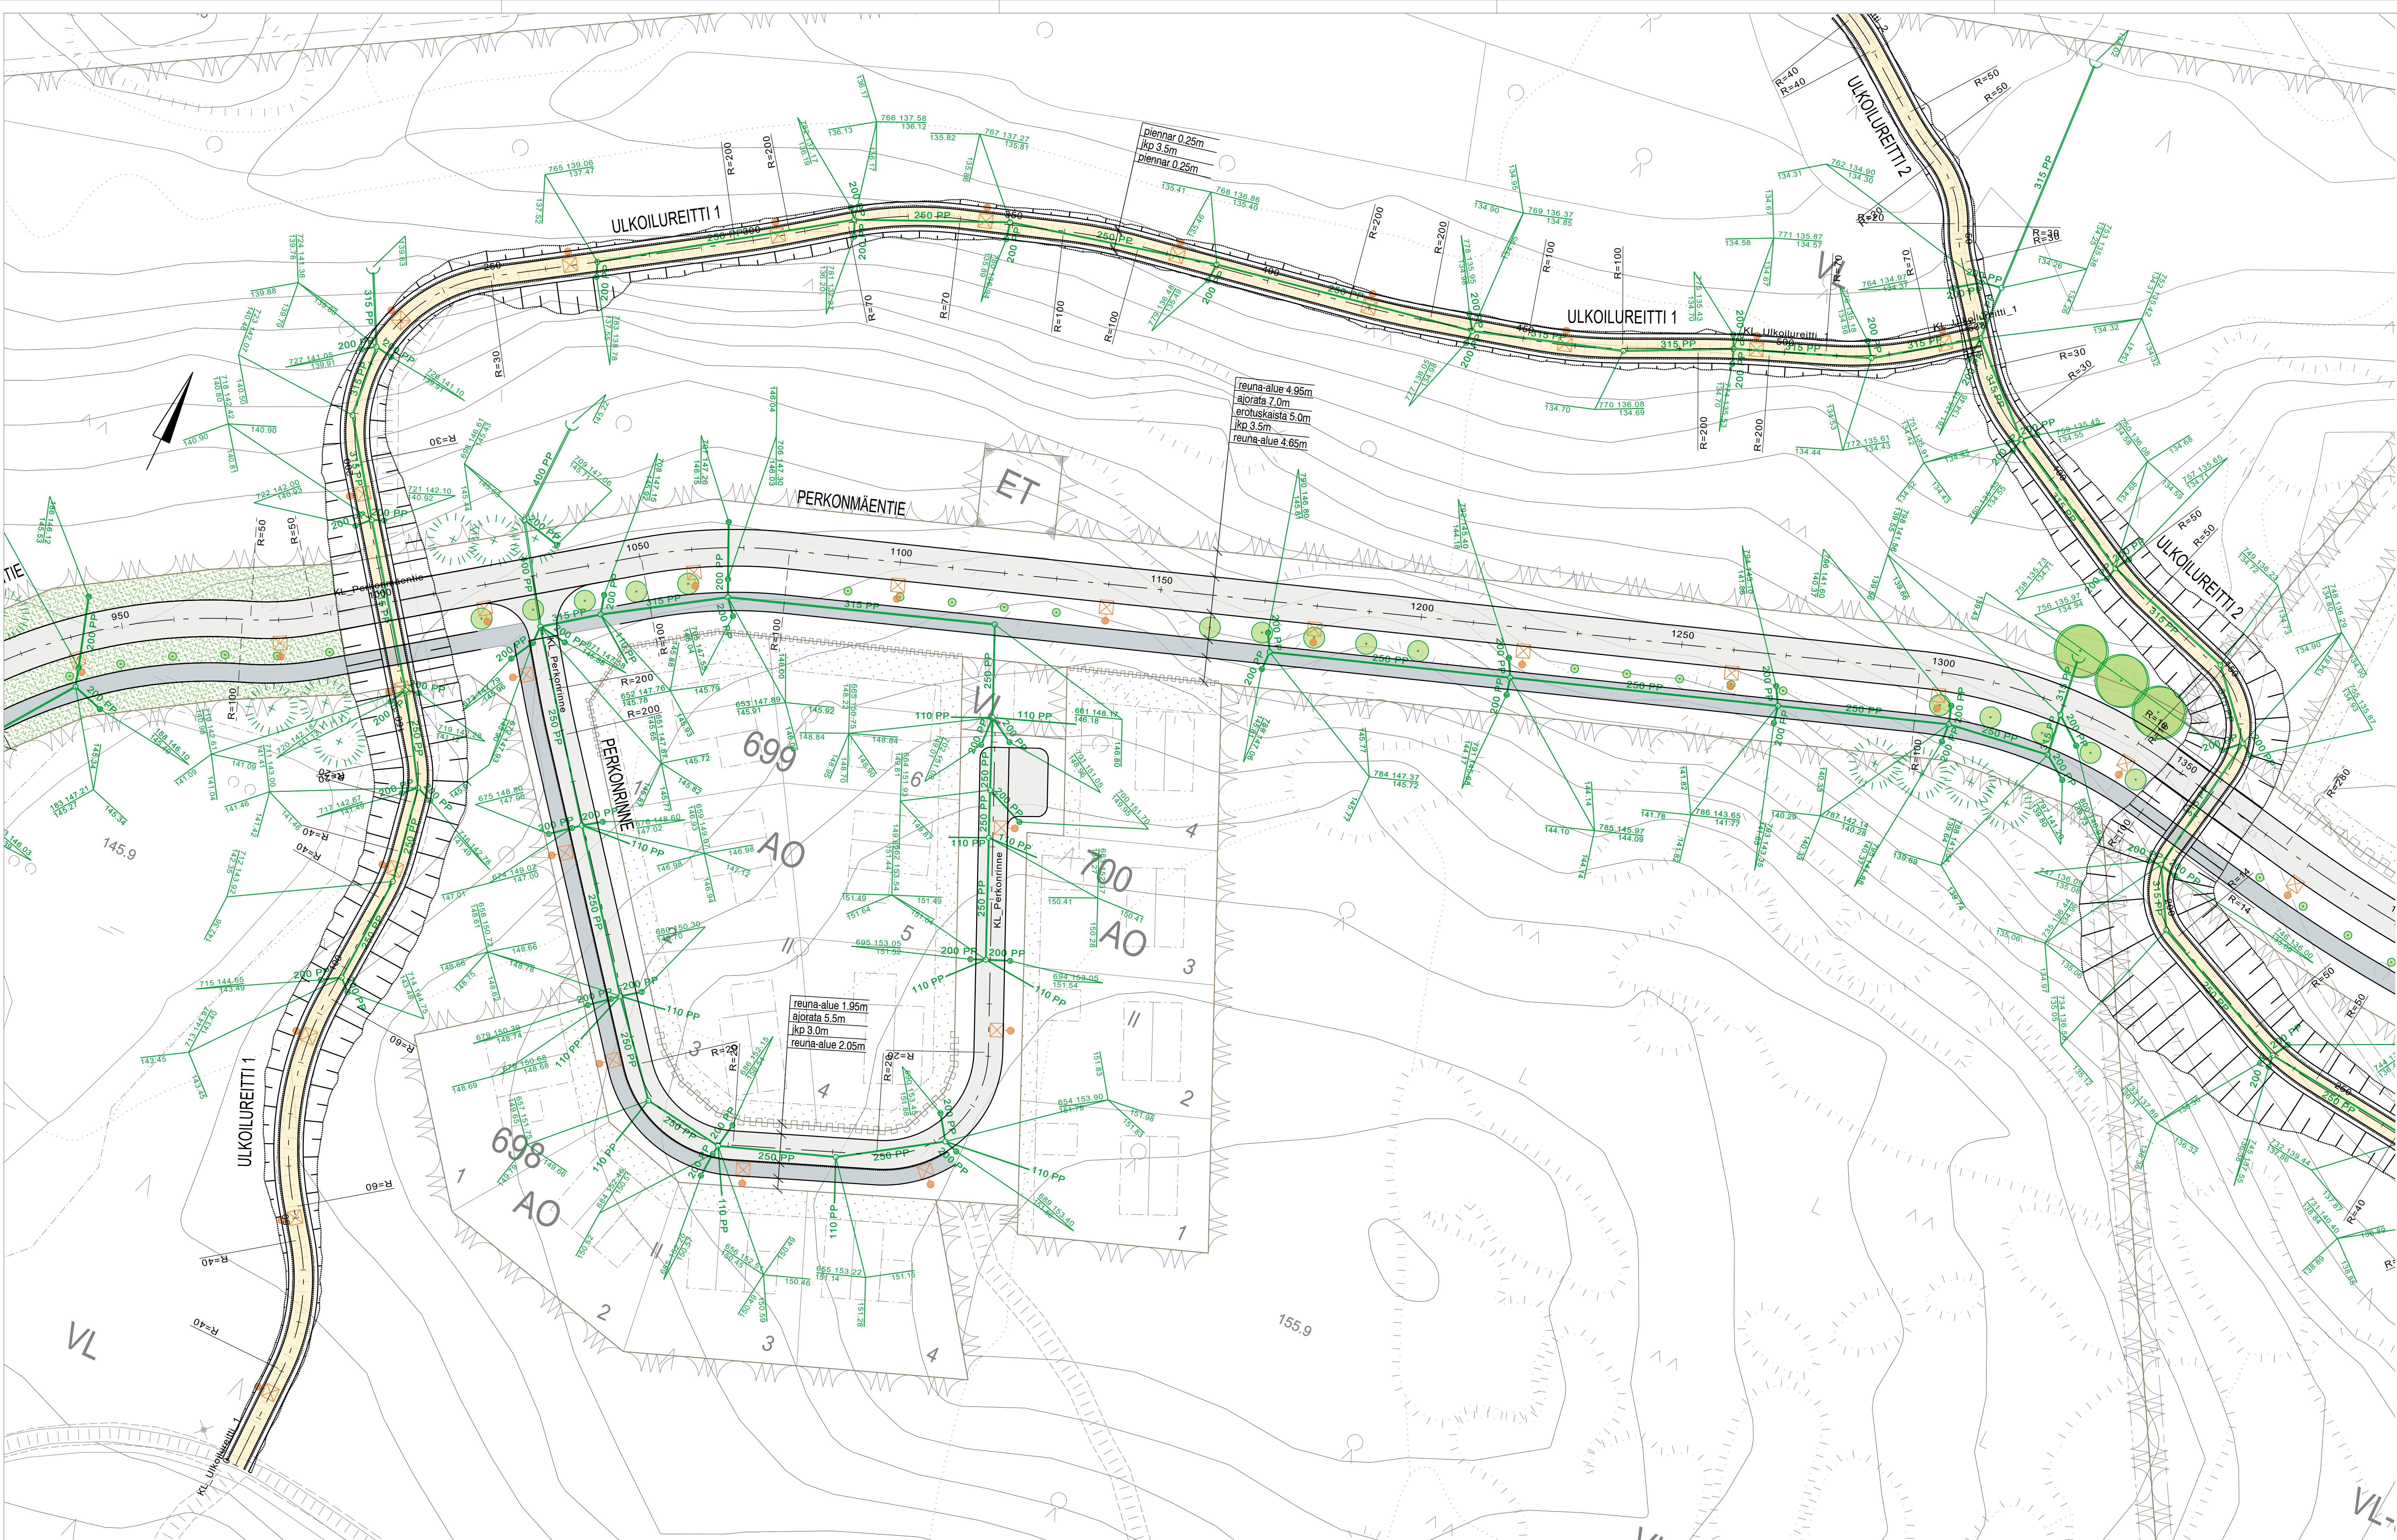

MERKINTÖJEN SELITYS:

- AJORATA, ASFALTOITU, AB 16
- JALKAKÄYTTÄVÄ JA YHDISTETTY PYÖRÄTIE ASFALTTI, AB 11
- KIVITUHKA
- GRANIITTIREUNAKIVI (V170), HARMAA, SAHATTU JA NÄKYVÄT PINNAT RISTIPÄÄHAKATTU, NÄKYVÄN PINNAN h=12 cm
- ISTUTETTAVA PUU
- UUSI HULEVESIEMÄRI JA -KAIVO
- UUSI HULEVESIKAIVO LIIKENNEALUEILLA SEKÄ MUILLA ALUEILLA 40 TN KELLUVALLA RITILÄKANSIKSTOLLA. VIHERALUEILLA KÄYTETÄÄN KUPUKANNELLISIA HULEVESIKAIVOJA.

Tunn.		Lukum.		Muutos
				Muuttaja Päiväys
Korkeusjärjestelmä		Koordinaattijärjestelmä		
N 2000		ETRS-GK24		
K. osa / kylä		Viranomaisen arkitointimerkintöjä varten		
Rakennuskohteen nimi		Pirustuksen sisältö		Mittakaava
Kirkonseutu		Pirustuslaji		
Rakennuskohteen nimi		ASEMAPIIRROS		1:500
SILTATIE 4 JA 5, PERKONMÄKI				
PERKONNÄENTIE PLV 1000-1350				
PERKONRINNE JA				
ULKOILUREITTI 1				
Ylöjärven Kaupunki		Piir. T. Koivumäki	Pvm 17.8.2026	Työ nro
KUNNALLISTEKNINEN SUUNNITTELU		Suunn. Jani Heikura		2026-9
		Tark.		Piir. nro
		Hv.		1.6

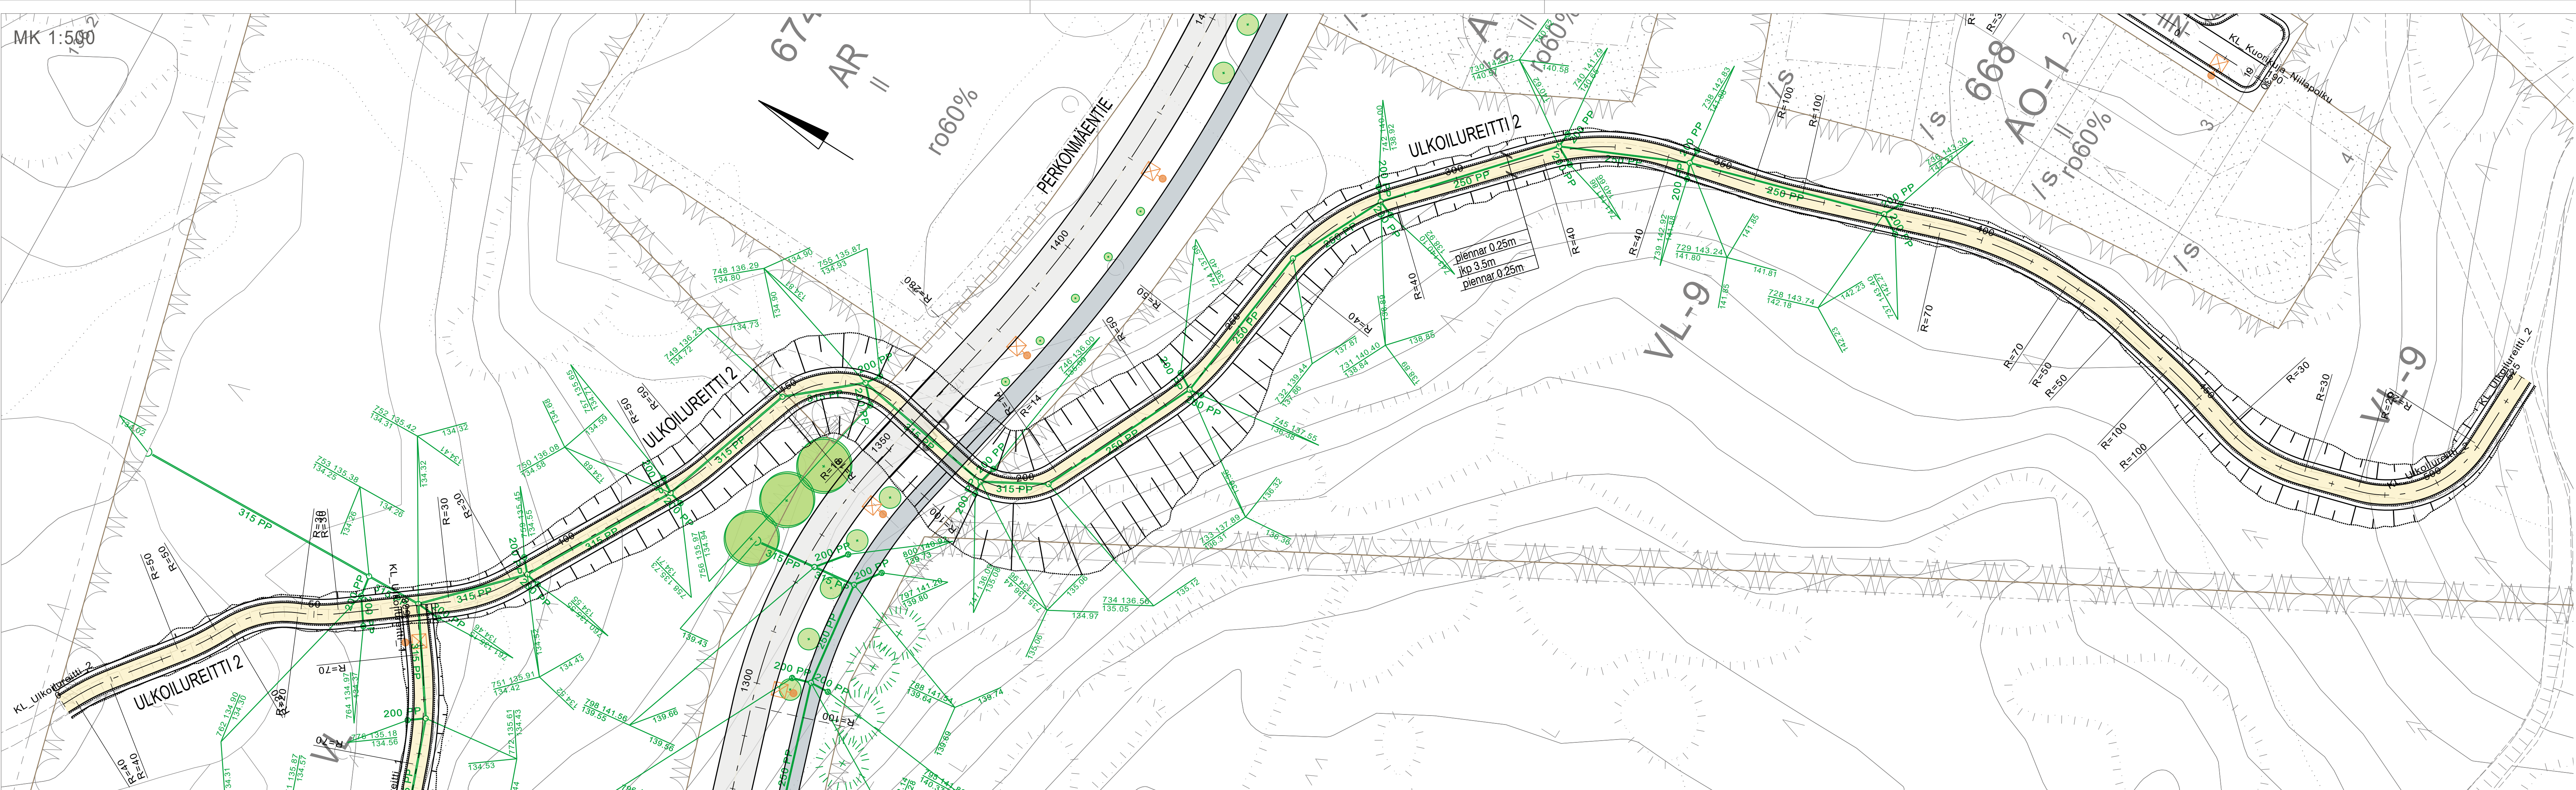


MERKINTÖJEN SELITYS:


- AJORATA, ASFALTOITU, AB 16
- JALKAKÄYTÄVÄ JA YHDISTETTY PYÖRÄTIE ASFALTTI, AB 11
- KIVITUHKA
- GRANIITTIREUNAKIVI (V170), HARMAA, SAHATTU JA NÄKYVÄT PINNAT RISTIPÄÄHAKATTU, NÄKYVÄN PINNAN h=12 cm
- ISTUTETTAVA PUU
- UUSI HULEVESIVIAMÄRI JA -KAIVO
- UUSI HULEVESIKAIVO LIIKENNEALUEILLA SEKÄ MUILLA ALUEILLA 40 TN KELLUVALLA RITILÄKANSISTOLLA. VIHERALUEELLA KÄYTETÄÄN KUPUKANNELLISIA HULEVESIKAIVOJA.

Tunn.	Lukum.	Muutos	Muuttaja Päiväys		
Korkeusjärjestelmä N 2000			Koordinaattijärjestelmä ETRS-GK24		
K.osa / kylä Kirkonseutu			Viranomaisen arkistointimerkintöjä varten		
Rakennustoimenpide			Piirustuslaji		
Rakennuskohteen nimi			Mittakaava		
SILTATIE 4 JA 5, PERKONMÄKI			ASEMAPIIRROS		
ULKOILUREITTI 2			1:500		
	YLöJÄRVEN KAUPUNKI		Piirt.		Työ nro
	KUNNALLISTEKNINEN SUUNNITTELU		T. Koivumäki		
			Suunn.		2026-9
			Jani Heikura		
			Tark.		
		Hyv.		Piir. nro	
				2.6	

PITUUSLEIKKAUS:
1:1000/1:100

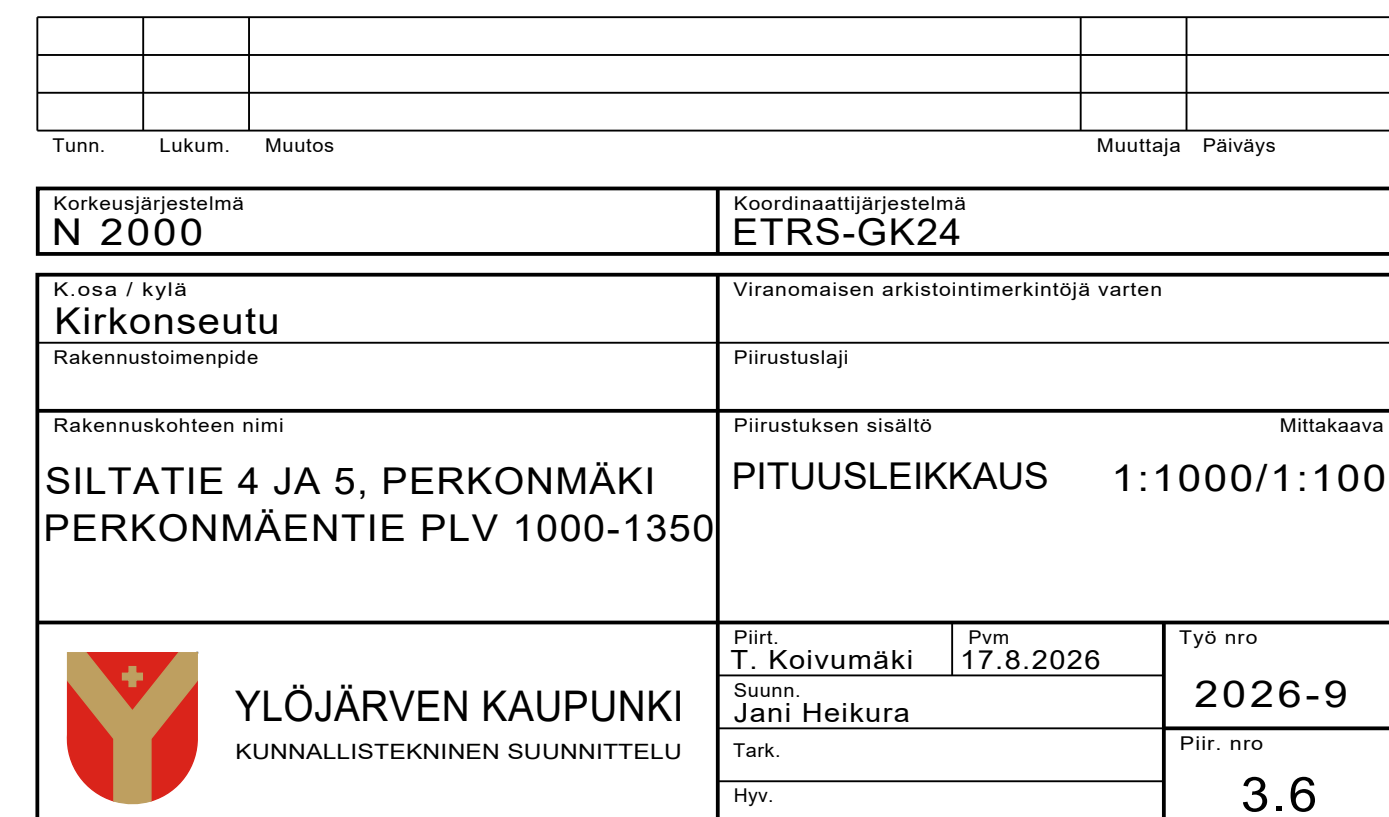


PITUUSLEIKKAUS:
1:1000/1:100

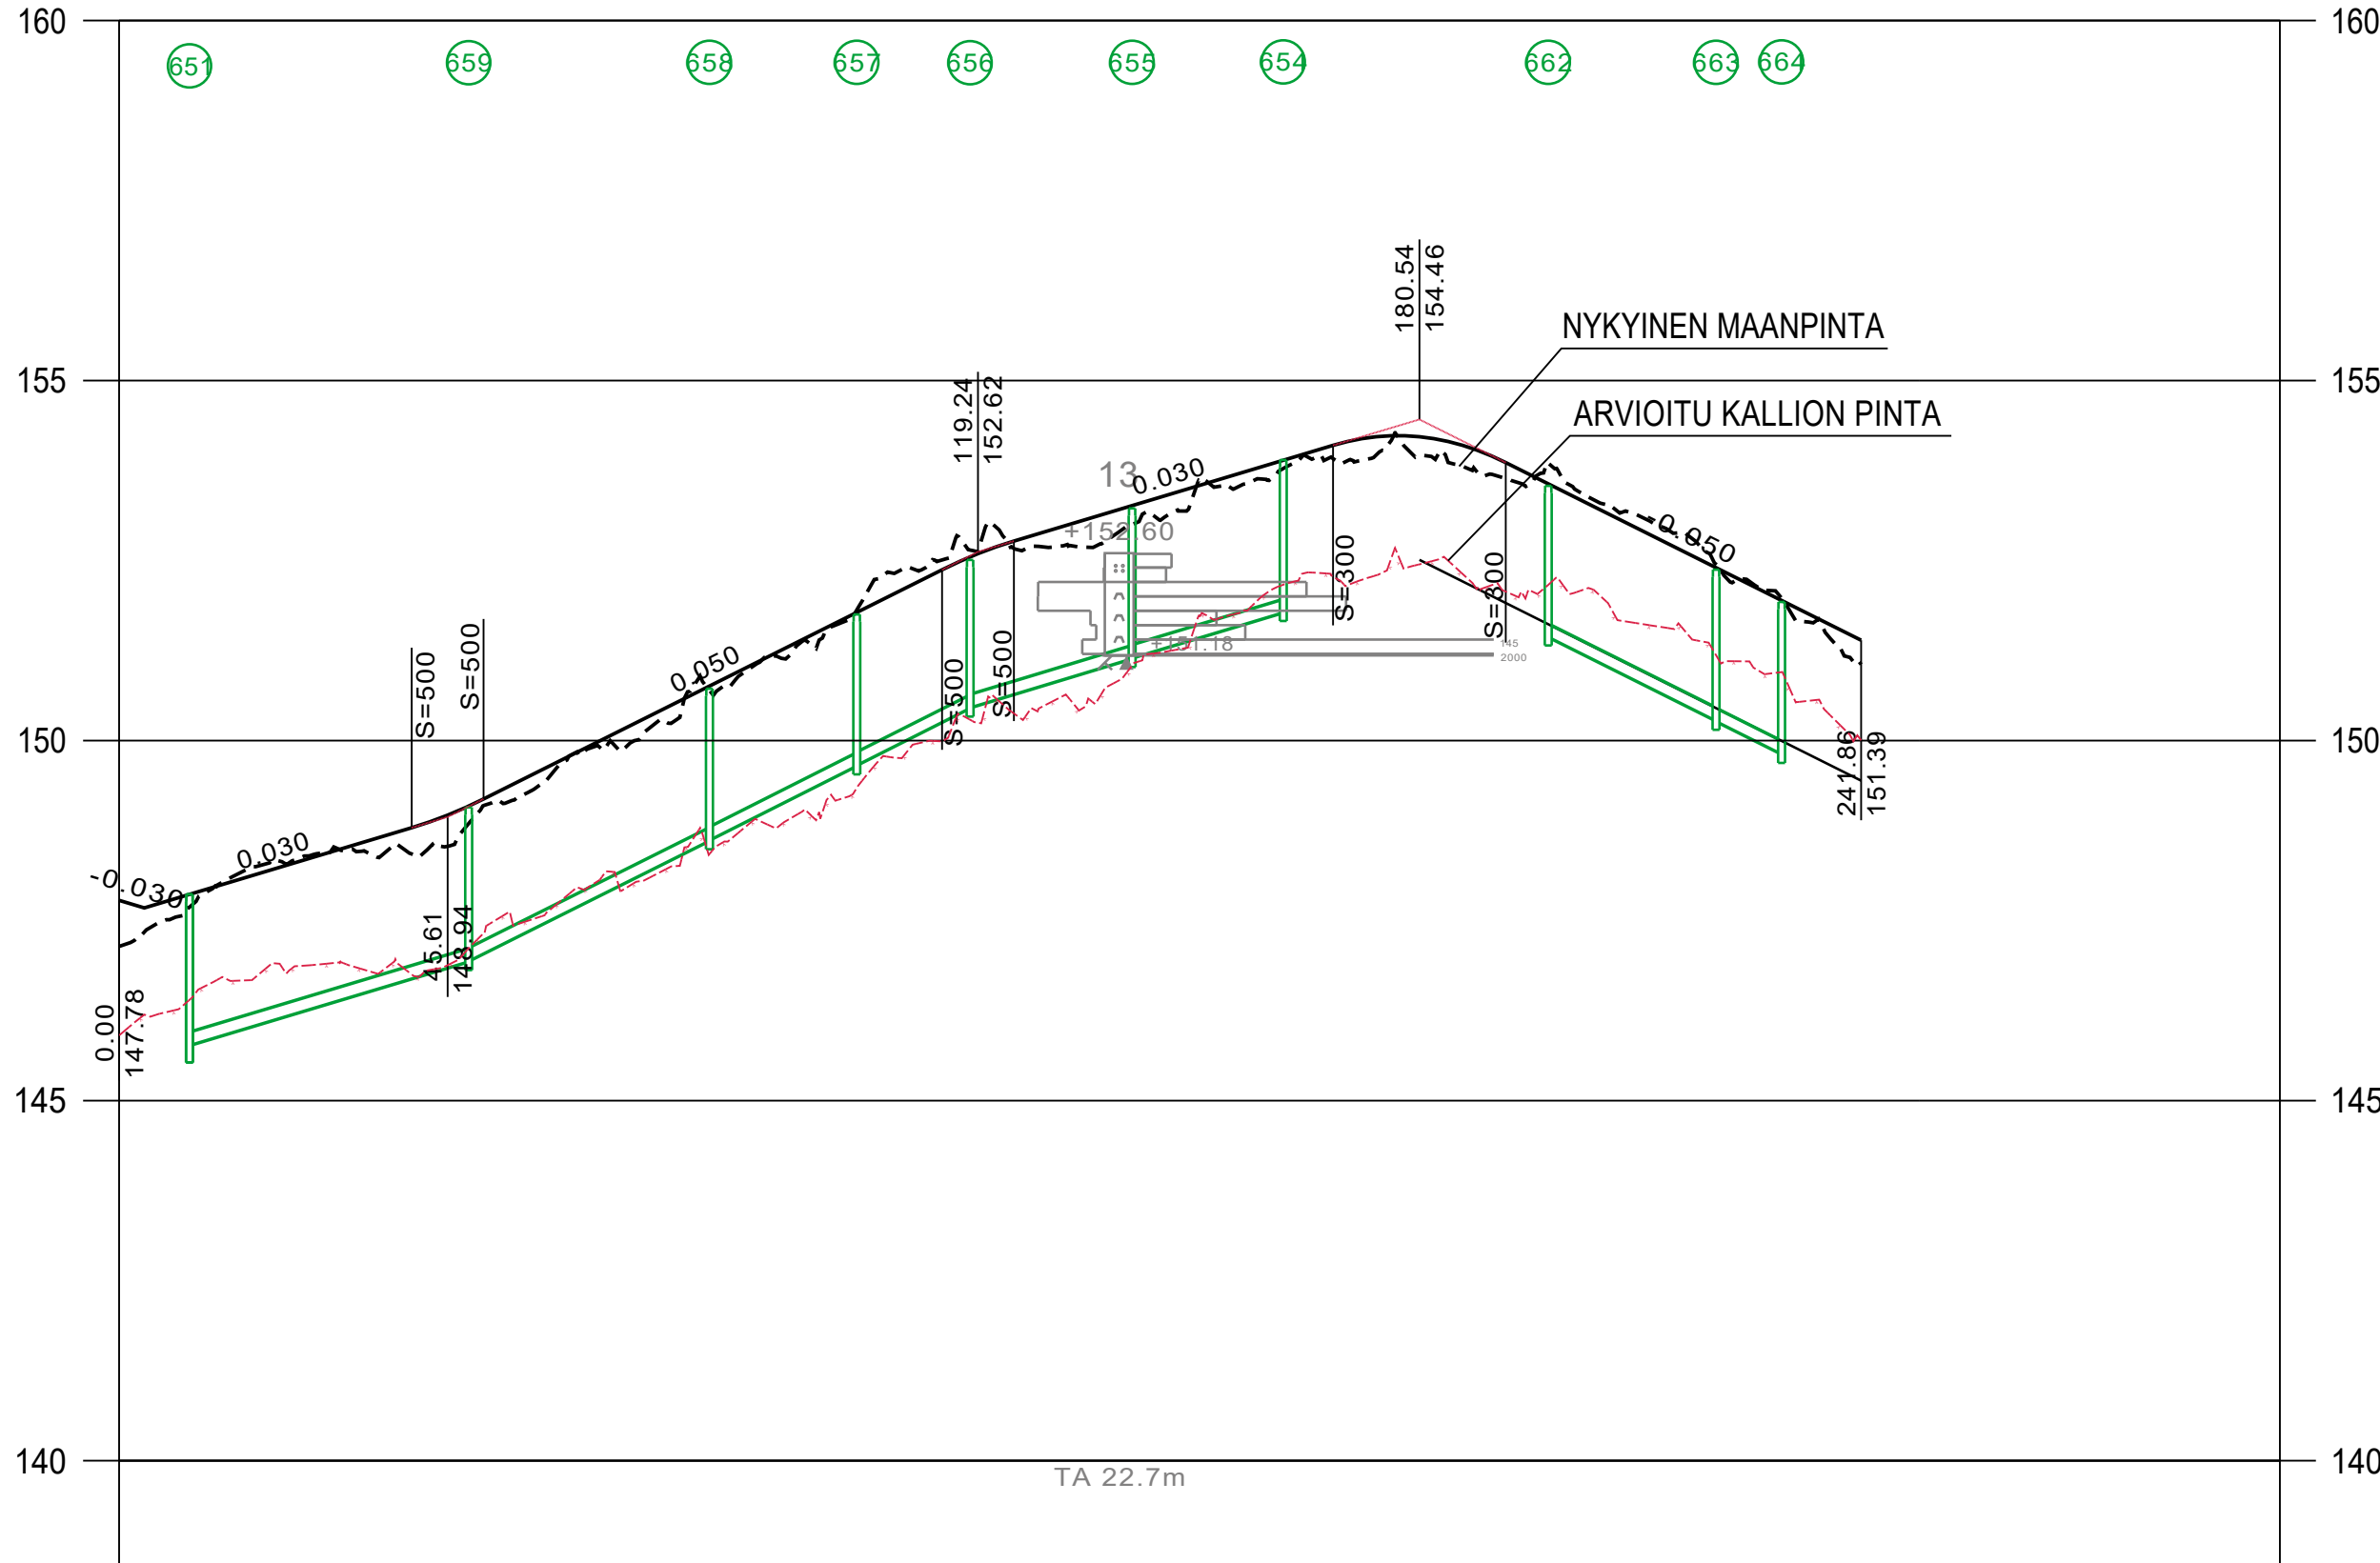

Technical drawing of a road cross-section showing various levels and dimensions. The drawing includes labels for 'Hulevesivimärj, sisäpohjan korkeus', 'Putkenmitat ja laatu', 'Paalu, kaivoväli ja kaltevuus', 'Päälysrakenne', 'Putkien perustamistapa', 'Putkikaivannon tuenta/kaltevuus', 'Matka', 'Kaltevuus / pyöristyssäde', 'Tasausviivan korkeus', 'Maanpinnankorkeus korkeus', 'Kaarevuus', and 'Ajoaradan sivukaltevuus'. The drawing shows a road with a central gutter, side ditches, and a road shoulder. Dimensions are given in meters (m) and millimeters (mm).

Tunn.	Lukum.	Muutos		Muuttaja	Päiväys
Korkeusjärjestelmä N 2000			Koordinaattijärjestelmä ETRS-GK24		
K.osa / kylä Kirkonseutu			Viranomaisen arkistointimerkintöjä varten		
Rakennustoimenpide			Piirustuslaji		
Rakennuskohteen nimi SILTATIE 4 JA 5, PERKONMÄKI PERKONRINNE			Piirustuksen sisältö PITUUSLEIKKAUS Mittakaava 1:100/1:100		
 YLÖJÄRVEN KAUPUNKI KUNNALLISTEKNINEN SUUNNITTELU			Piirt. T. Koivumäki	Pvm 17.8.2026	Työ nro 2026-9
			Suunn. Jani Heikura		
			Tark.		Piir. nro 4.6
			Hyv.		

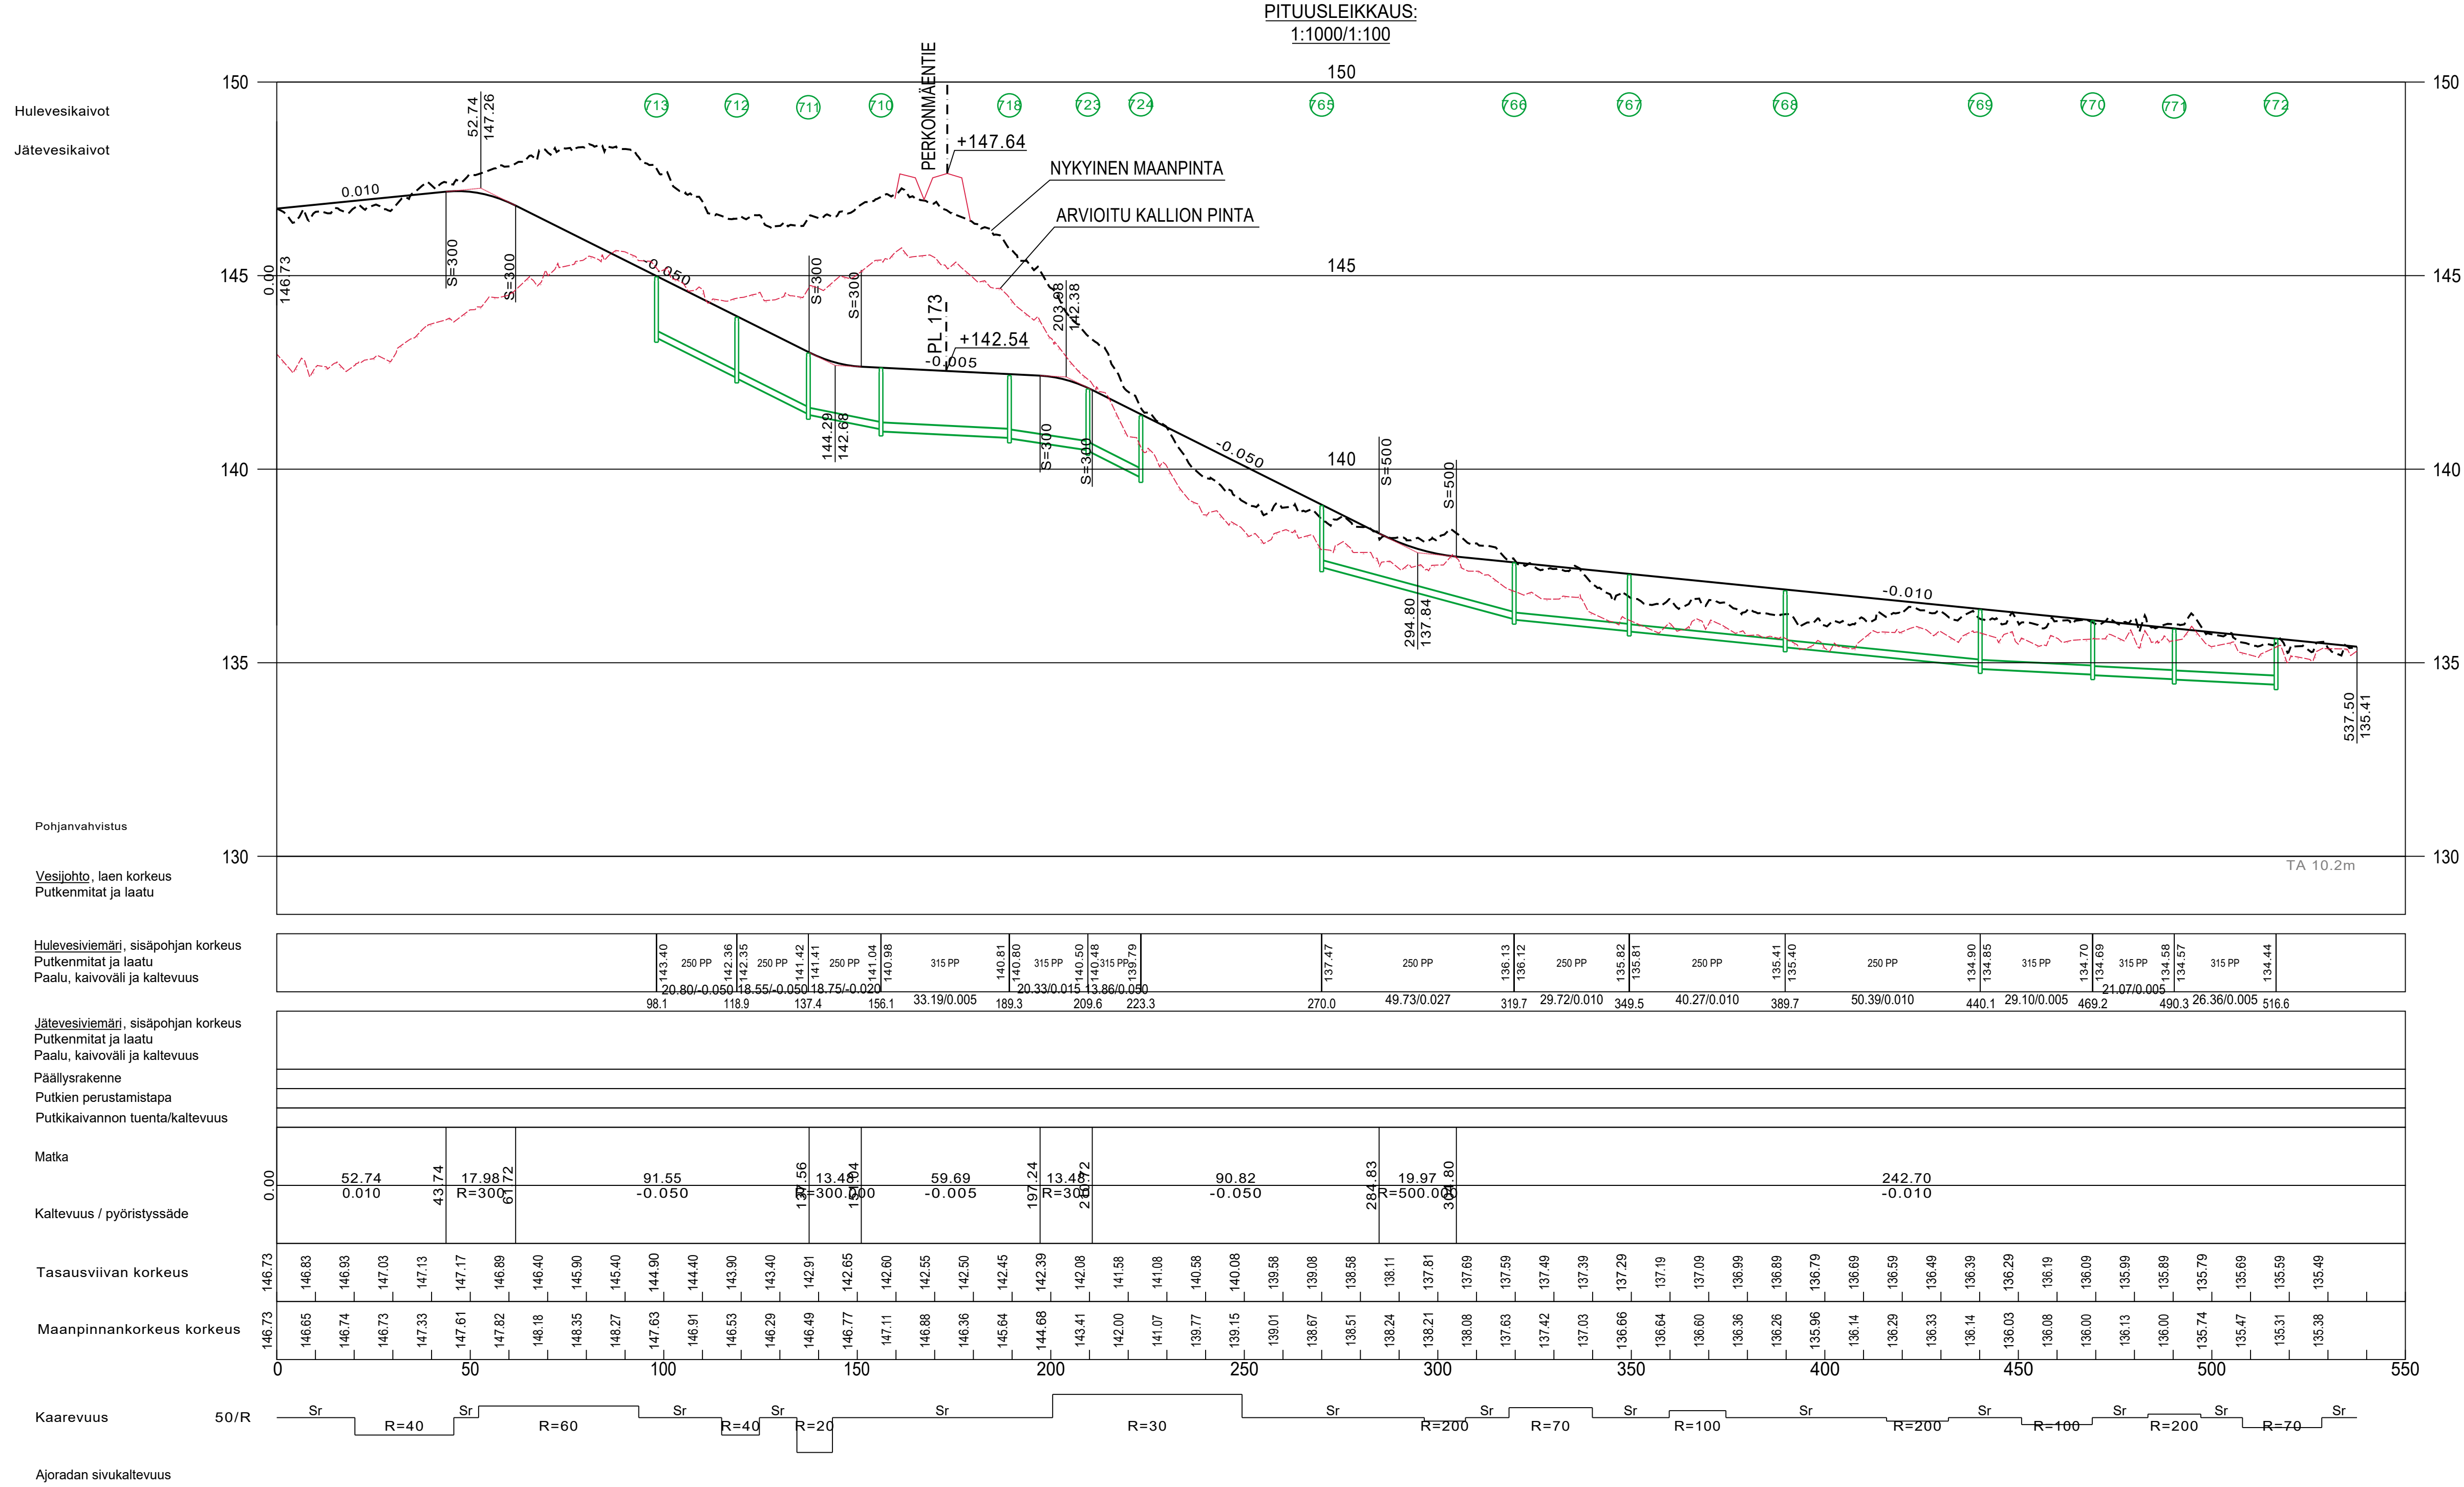

Tunn.	Lukum.	Muutos	Muuttaja	Päiväys
Korkeusjärjestelmä N 2000			Koordinaattijärjestelmä ETRS-GK24	
K. osa / kylä Kirkonseutu			Viranomaisen arkistointimerkintöjä varten	
Rakennuskohteen nimi			Piiustuslaji	
SILTATIE 4 JA 5, PERKONMÄKI ULKOILUREITTI 1			Piiustuksen sisältö PITUUSLEIKKAUS 1:1000/1:100	
 YLÖJÄRVEN KAUPUNKI KUNNALLISTEKNINEN SUUNNITTELU			Piirt. T. Koivumäki	Pym 17.8.2026
			Suunn. Jani Heikura	Tyo nro 2026-7
			Tark.	Piir. nro
			Hyy.	5.6

