


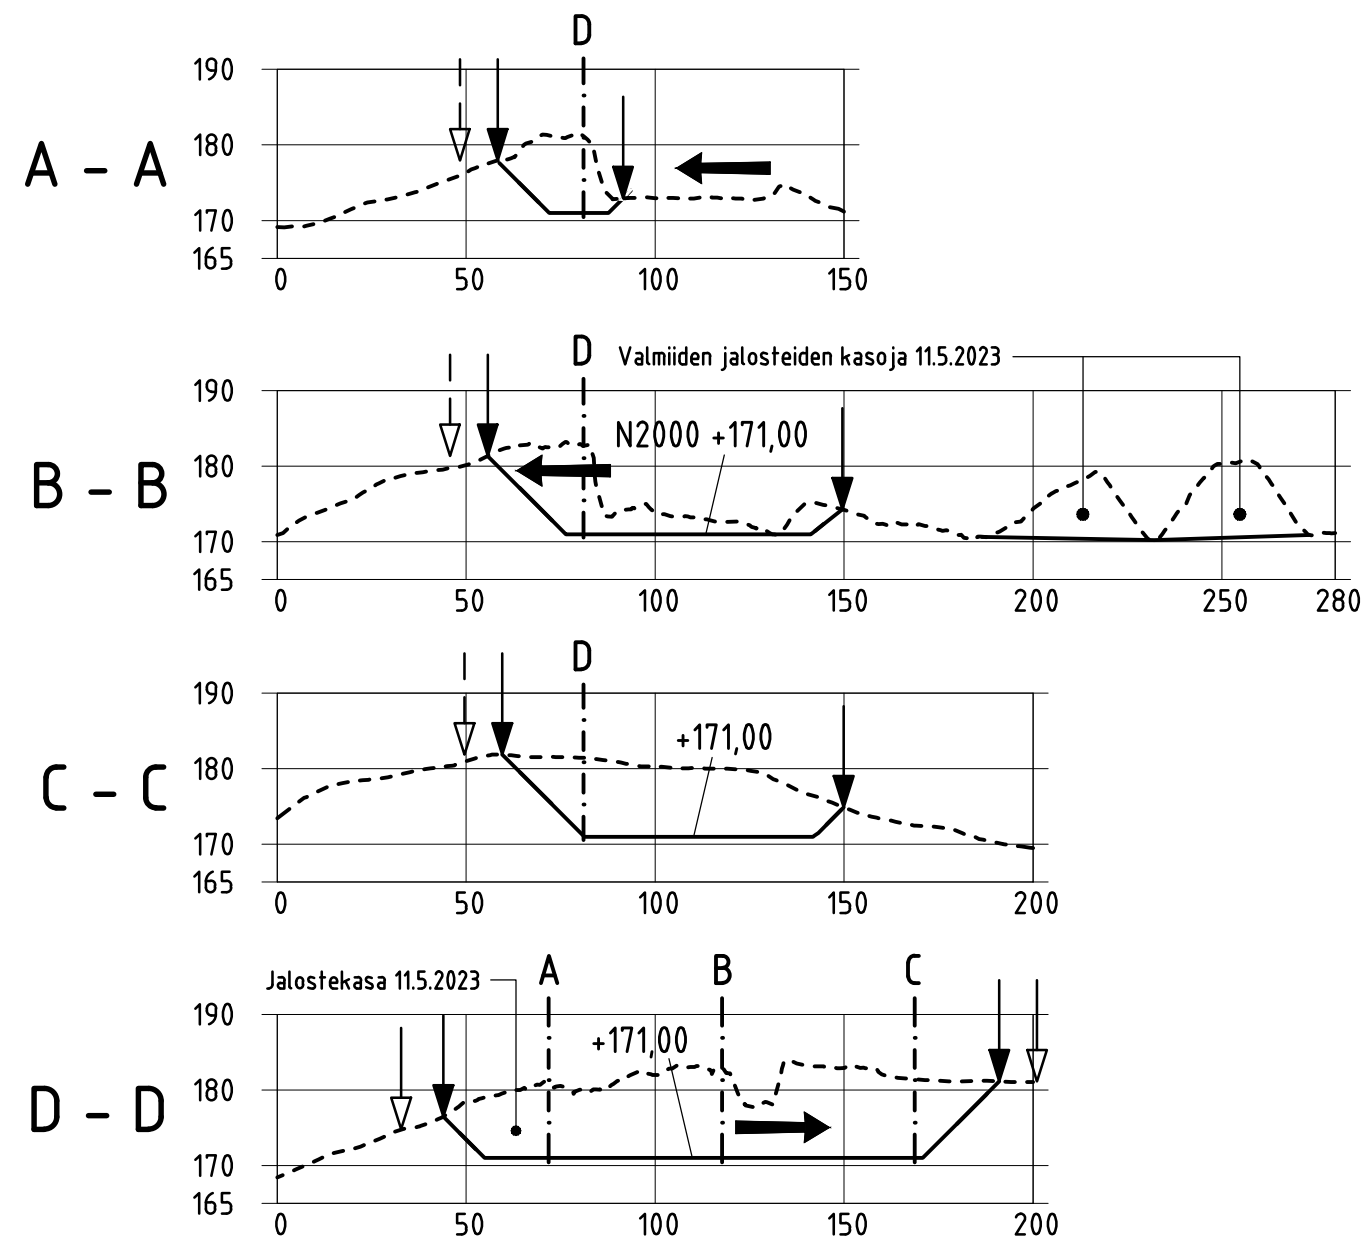



Ottamisalueen raja (Maa-ainesalue), sisältää varastoalueet

Louhinta-alueen raja = valmis yläluisa

Louhinnan etenemissuunta

Työnaikaiset kallioluiskat louhitaan kaltevuuteen 5:1-6:1, lopullinen luiskien maisemointi tehdään kaltevuuteen 1:2,5

LEIKKAUKSET 1:2000 / 1:1000

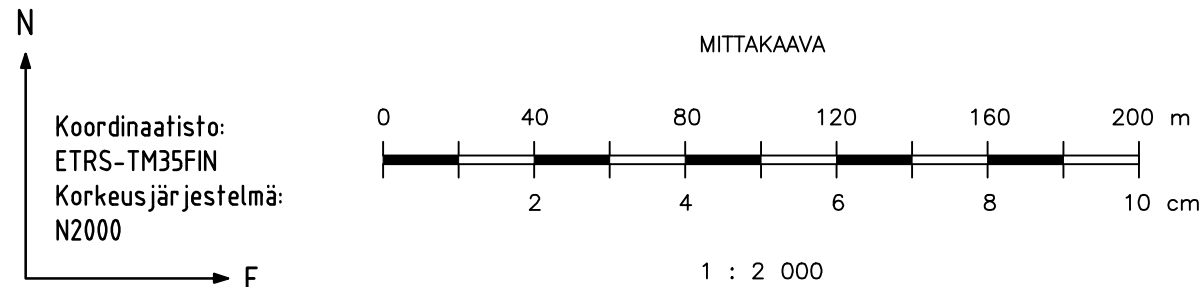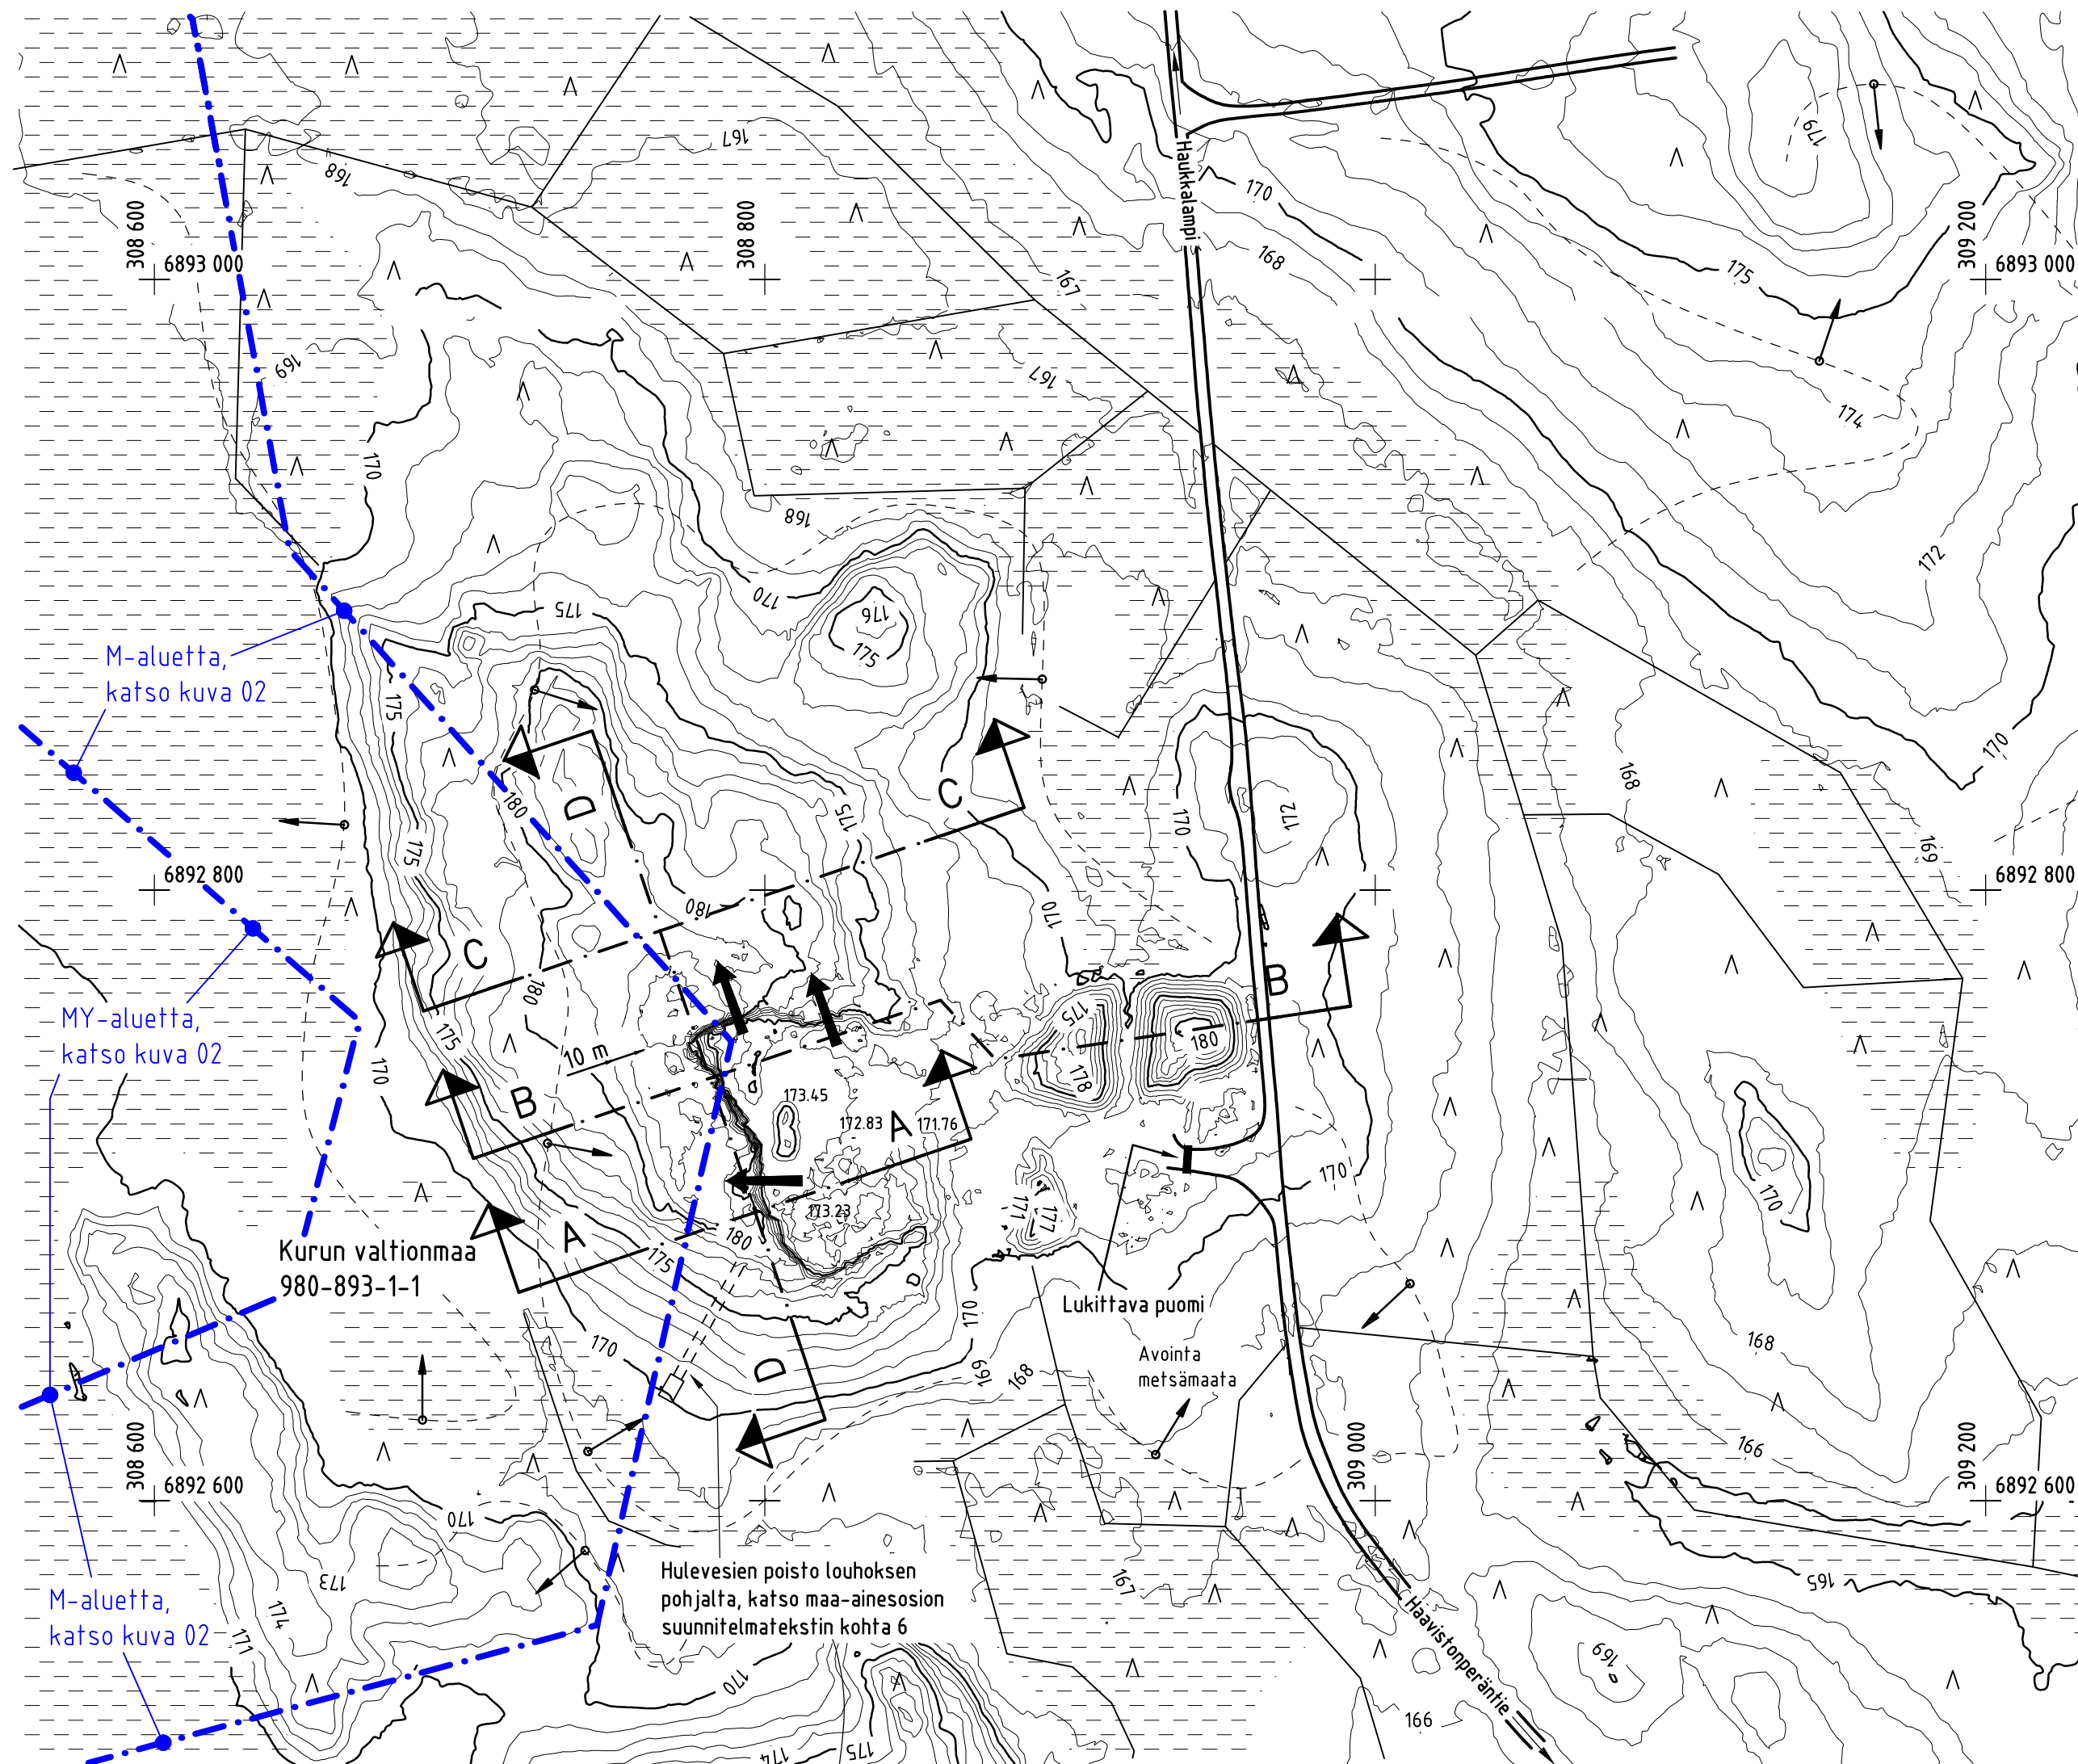

Ottamisalueen pinta-ala sisältäen myös varasto- ja tukitoimintoalueet: 3,39 ha

Louhinta-alueen pinta-ala: 0,84 ha

Alueen kokonaismassamäärä keskimäärin 0,5 m paksulla pintamaakerroksella: 50 000 m³ltr

- Ottamisalueen raja (Maa-ainesalue)
- Louhinta-alueen raja = valmis yläluisa
- ← Louhinnan etenemissuunta

A | 1 | Korjattu luiskakaltevuuslukema 1:2 >> 1:2,5 | KN | 9.4.2024

Muutos / Lukumäärä / Sisältö / Tekijä / Päivämäärä

Copyright: Inno-CAD Oy

K:osa/Kylä		Korttel/Tila		Tontti/Rn:o	
VALTION METSÄMAAT		KURUN VALTIONMAA 1:1			
Rakennustoimenpide		Kiinteistönumeros		Pirustuslaji	
KIINTEISTÖTUNNUS: 980-893-1-1		MAA-AINESTEN OTTOSUUNNITELMA		Mittakaavat	
Hanke		Pirustus		Suunnitelma	
METSÄHALLITUS METSÄTALOUS OY		SAUKKOTANTEREEN KALLIOALUE, lähin os.		1:2 000	
HAAVISTONPERÄNTIE 90, YLÖJÄRVI		JA LEIKKAUKSET		1:2 000/1: 000	
Postitoimipaikka: 34550 ITÄ-AURE					
Maastotyöt		11.5.2023		KN + UAS + GNSS	
Suunnitellut		2.2.2024		Kari Nieminen	
				tien- ja vesirakennusinsinööri,	
				maamittausinsinööri (AMK)	
Suunnitteluala, työn numero ja piirustuksen numero					
KUOPIO 2.2.2024		GEO		03	