


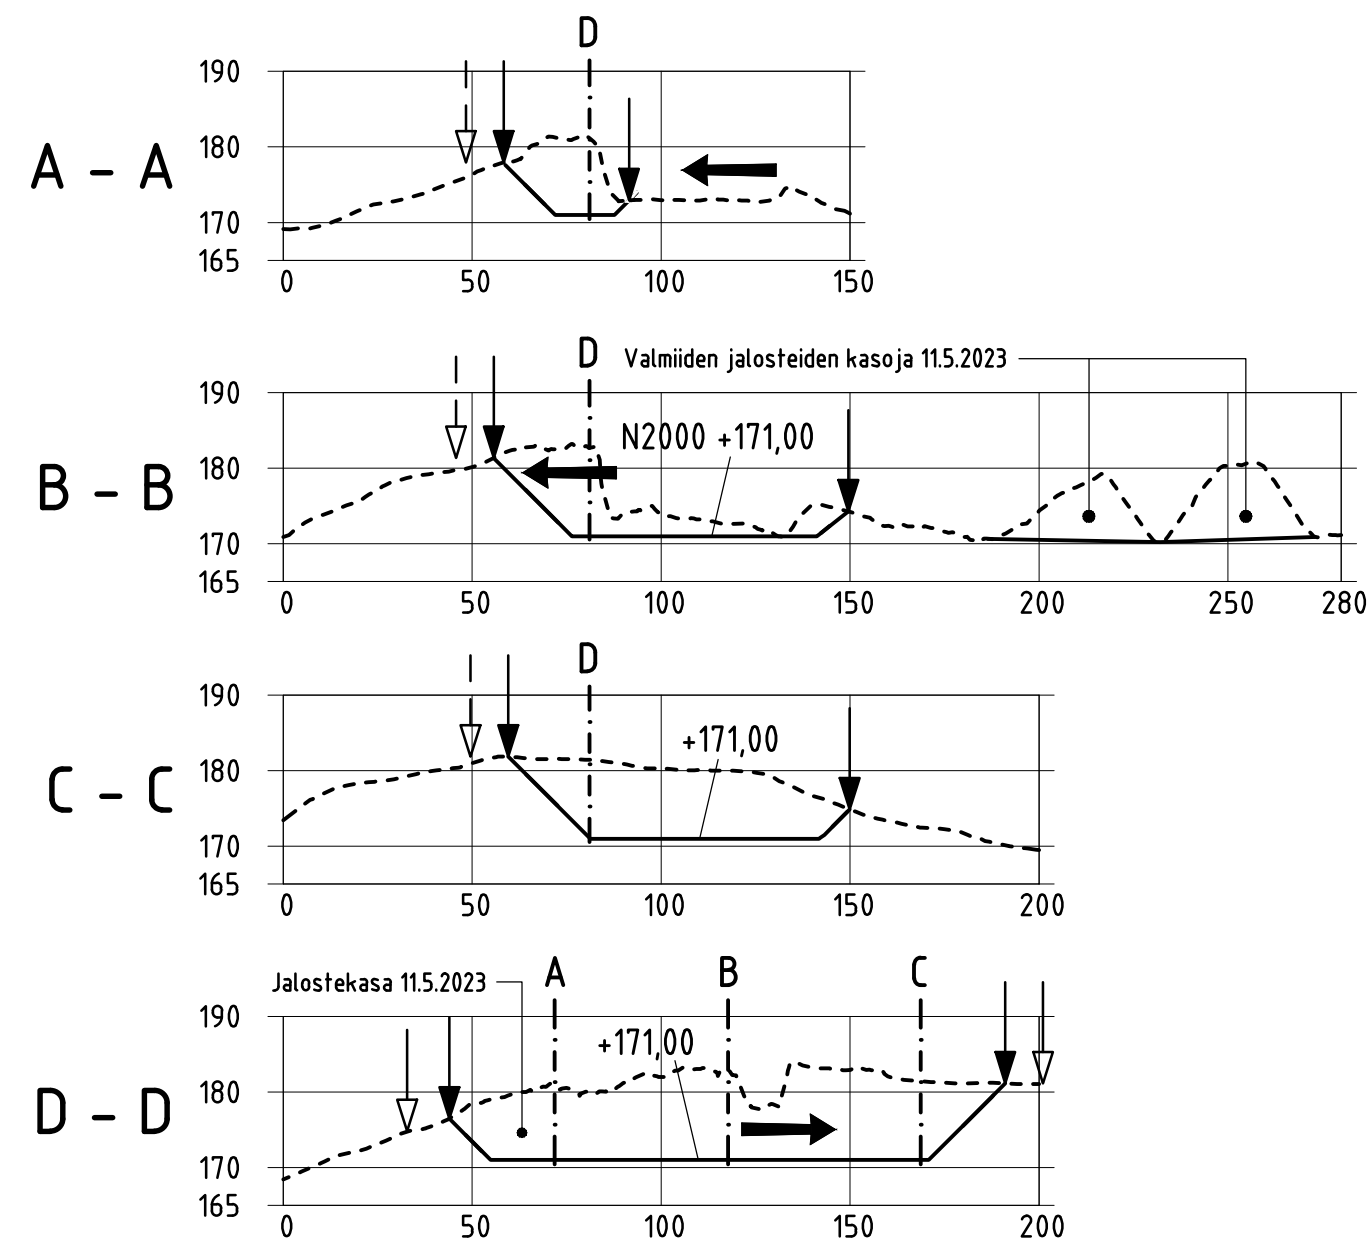



↓
Ottamisalueen raja (Maa-ainesalue),
sisältää varastoalueet

↓
Louhinta-alueen raja = valmis yläluiska

←
Louhinnan etenemissuunta

Työnaikaiset kallioluiskat louhitaan
kaltevuuteen 5:1-6:1, lopullinen luiskien
maisemointi tehdään kaltevuuteen 1:2,5

LEIKKAUKSET 1:2000 / 1:1000

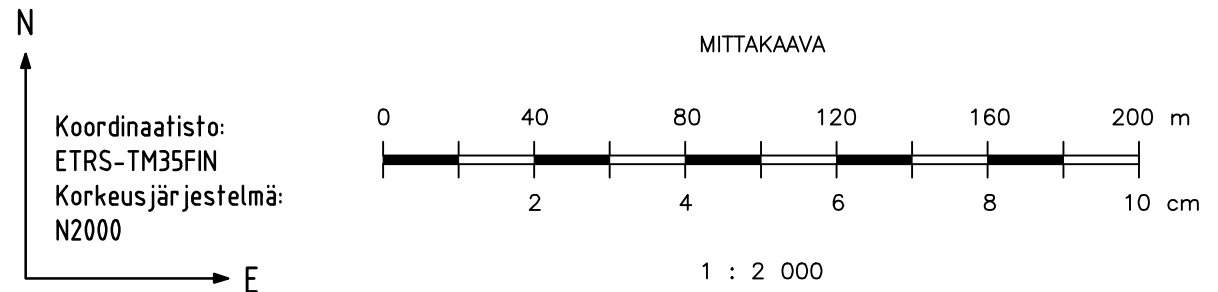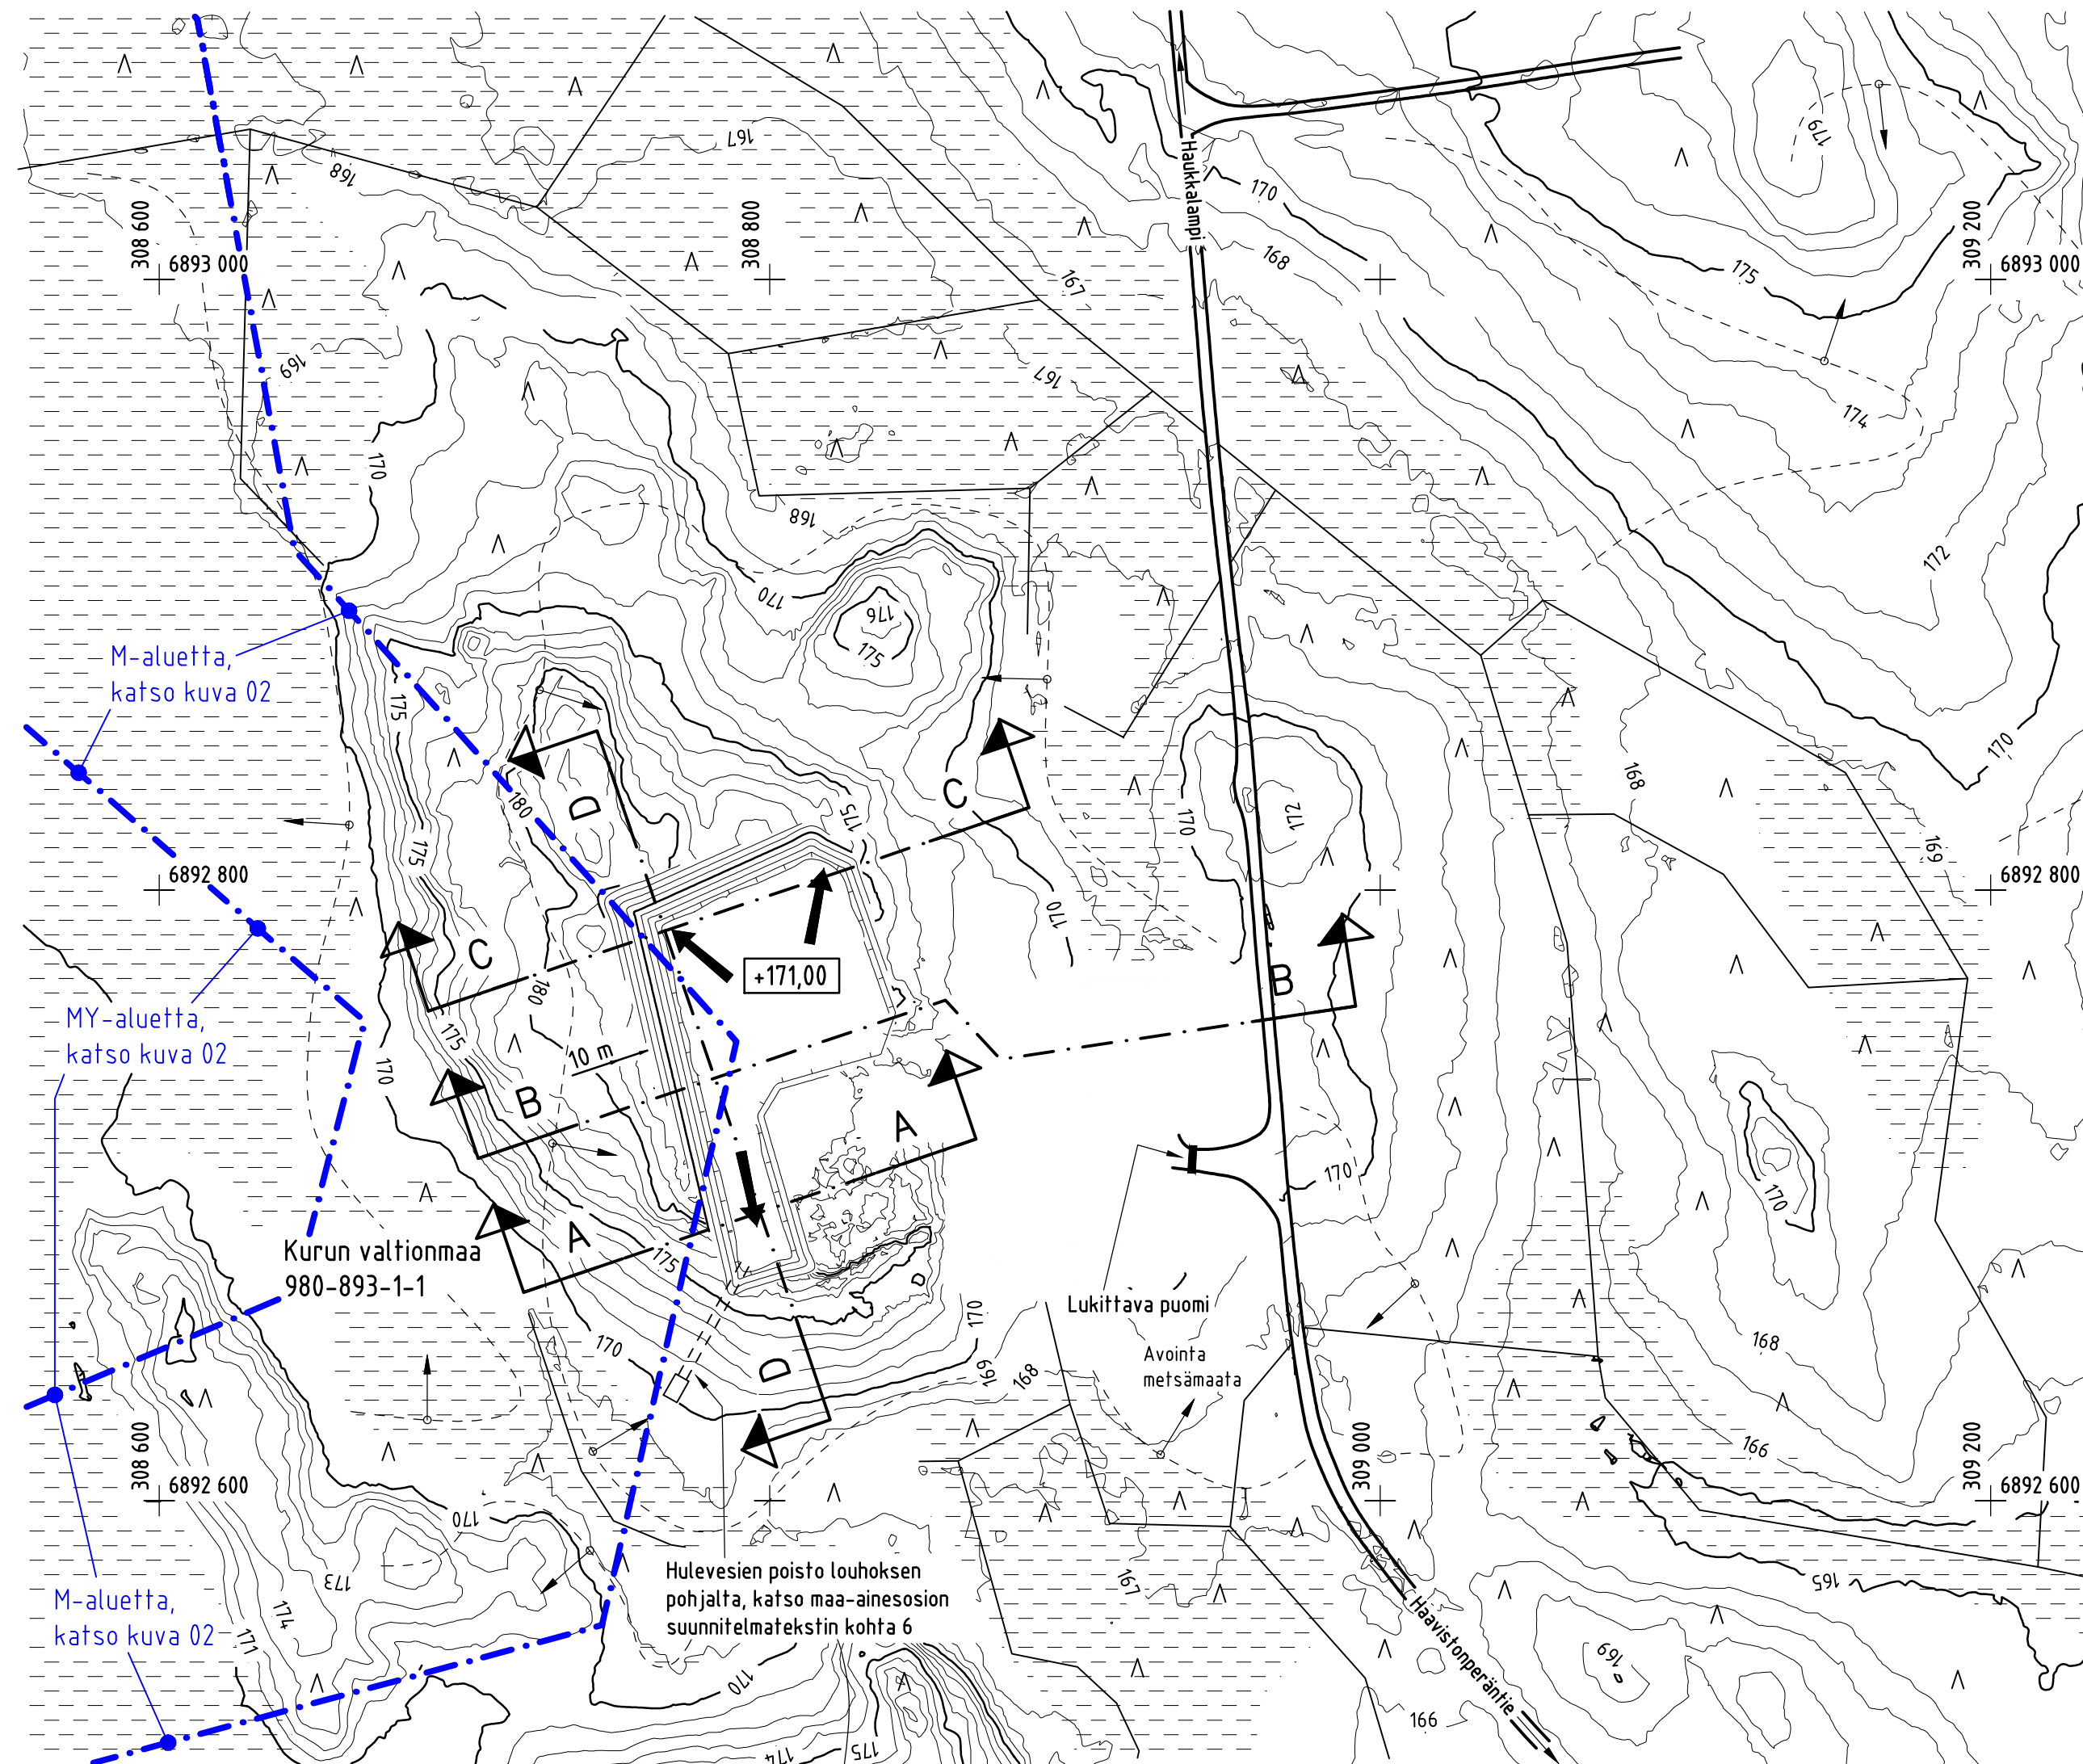

Ottamisalueen pinta-ala sisältäen
myös varasto- ja tukitoimintoalueet: 3,39 ha

Louhinta-alueen pinta-ala: 0,84 ha

Alueen kokonaismassamäärä keskimäärin
0,5 m paksulla pintamaakerroksella: 50 000 m³ltr

--- Ottamisalueen raja (Maa-ainesalue)
— Louhinta-alueen raja = valmis yläluiska

← Louhinnan etenemissuunta

+171,00 Pohjan leikkaustaso

A | 1 | Korjattu luiskakaltevuuslukema 1:2 >> 1:2,5 | KN | 9.4.2024

Muutos / Lukumäärä / Sisältö / Tekijä / Päivämäärä

Copyright: Inno-CAD Oy

K.nro/Kylä	Korttel/Tila	Tontti/Rn:o
VALTION METSÄMAAT	KURUN VALTIONMAA 1:1	
Rakennustoimenpide	KIINTEISTÖTUNNUS: 980-893-1-1	Piirustustyyli
Hanke	METSÄHALLITUS METSÄTALOUS OY SAUKKOTANTEREEN KALLIOALUE, lähin os. HAAVISTONPERÄNTIE 90, YLÖJÄRVI Postitoimipaikka: 34550 ITÄ-AURE	MAA-AINESTEN OTTOSUUNNITELMA SUUNNITELMAKARTTA, LOPPUTILANNE JA LEIKKAUKSET 1:2 000 1:2 000/1: 000
Maastotyöt	11.5.2023	KN + UAS + GNSS
Suunnitellut	2.2.2024	Kari Nieminen
		tien- ja vesirakennusinsinööri, maamittausinsinööri (AMK)
Suunnitteluala, työn numero ja piirustuksen numero		
KUOPIO 2.2.2024	Kari Nieminen	GEO 04